
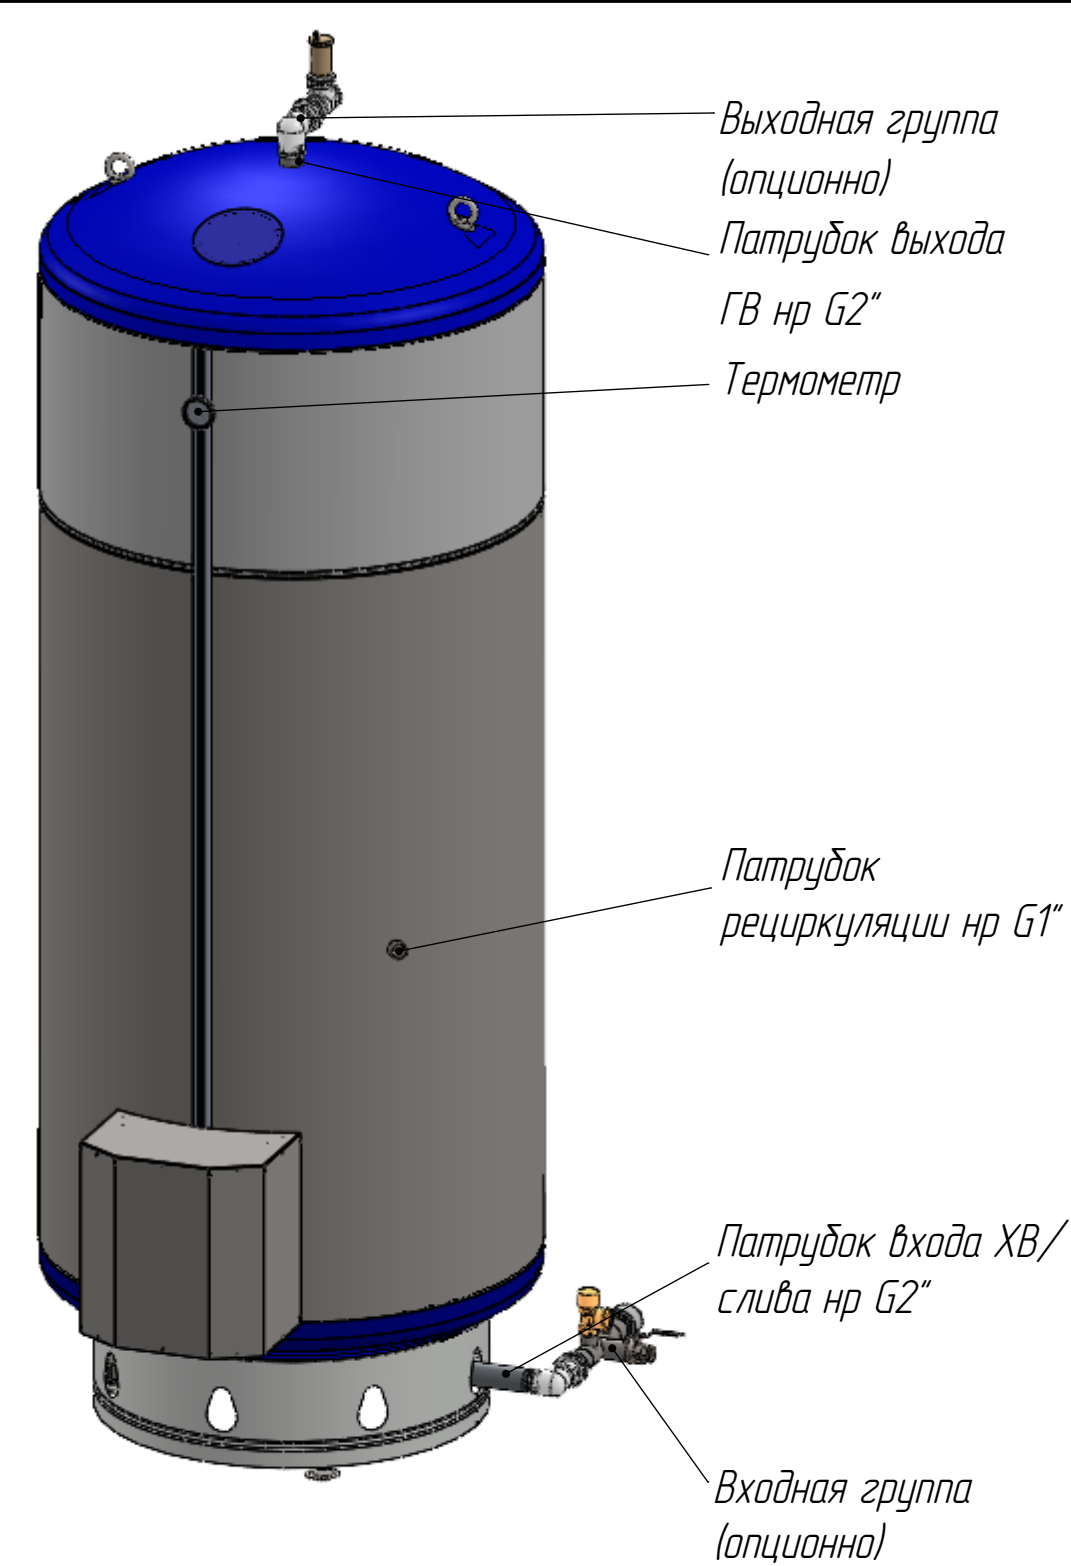
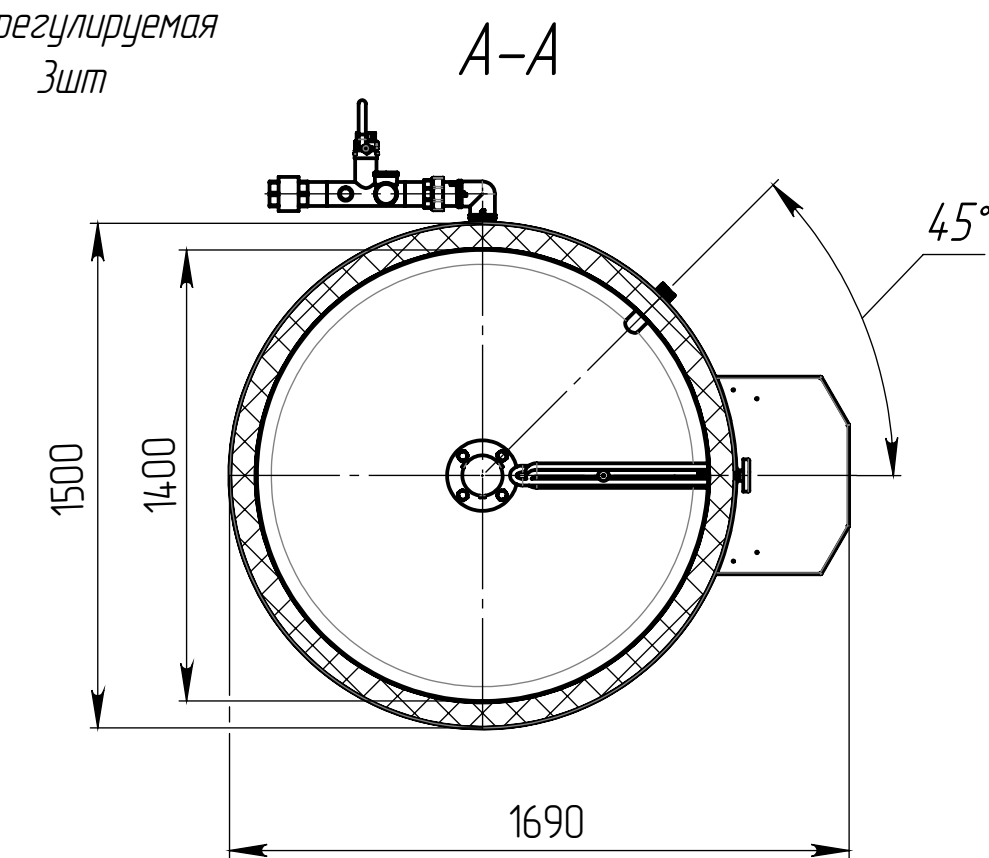
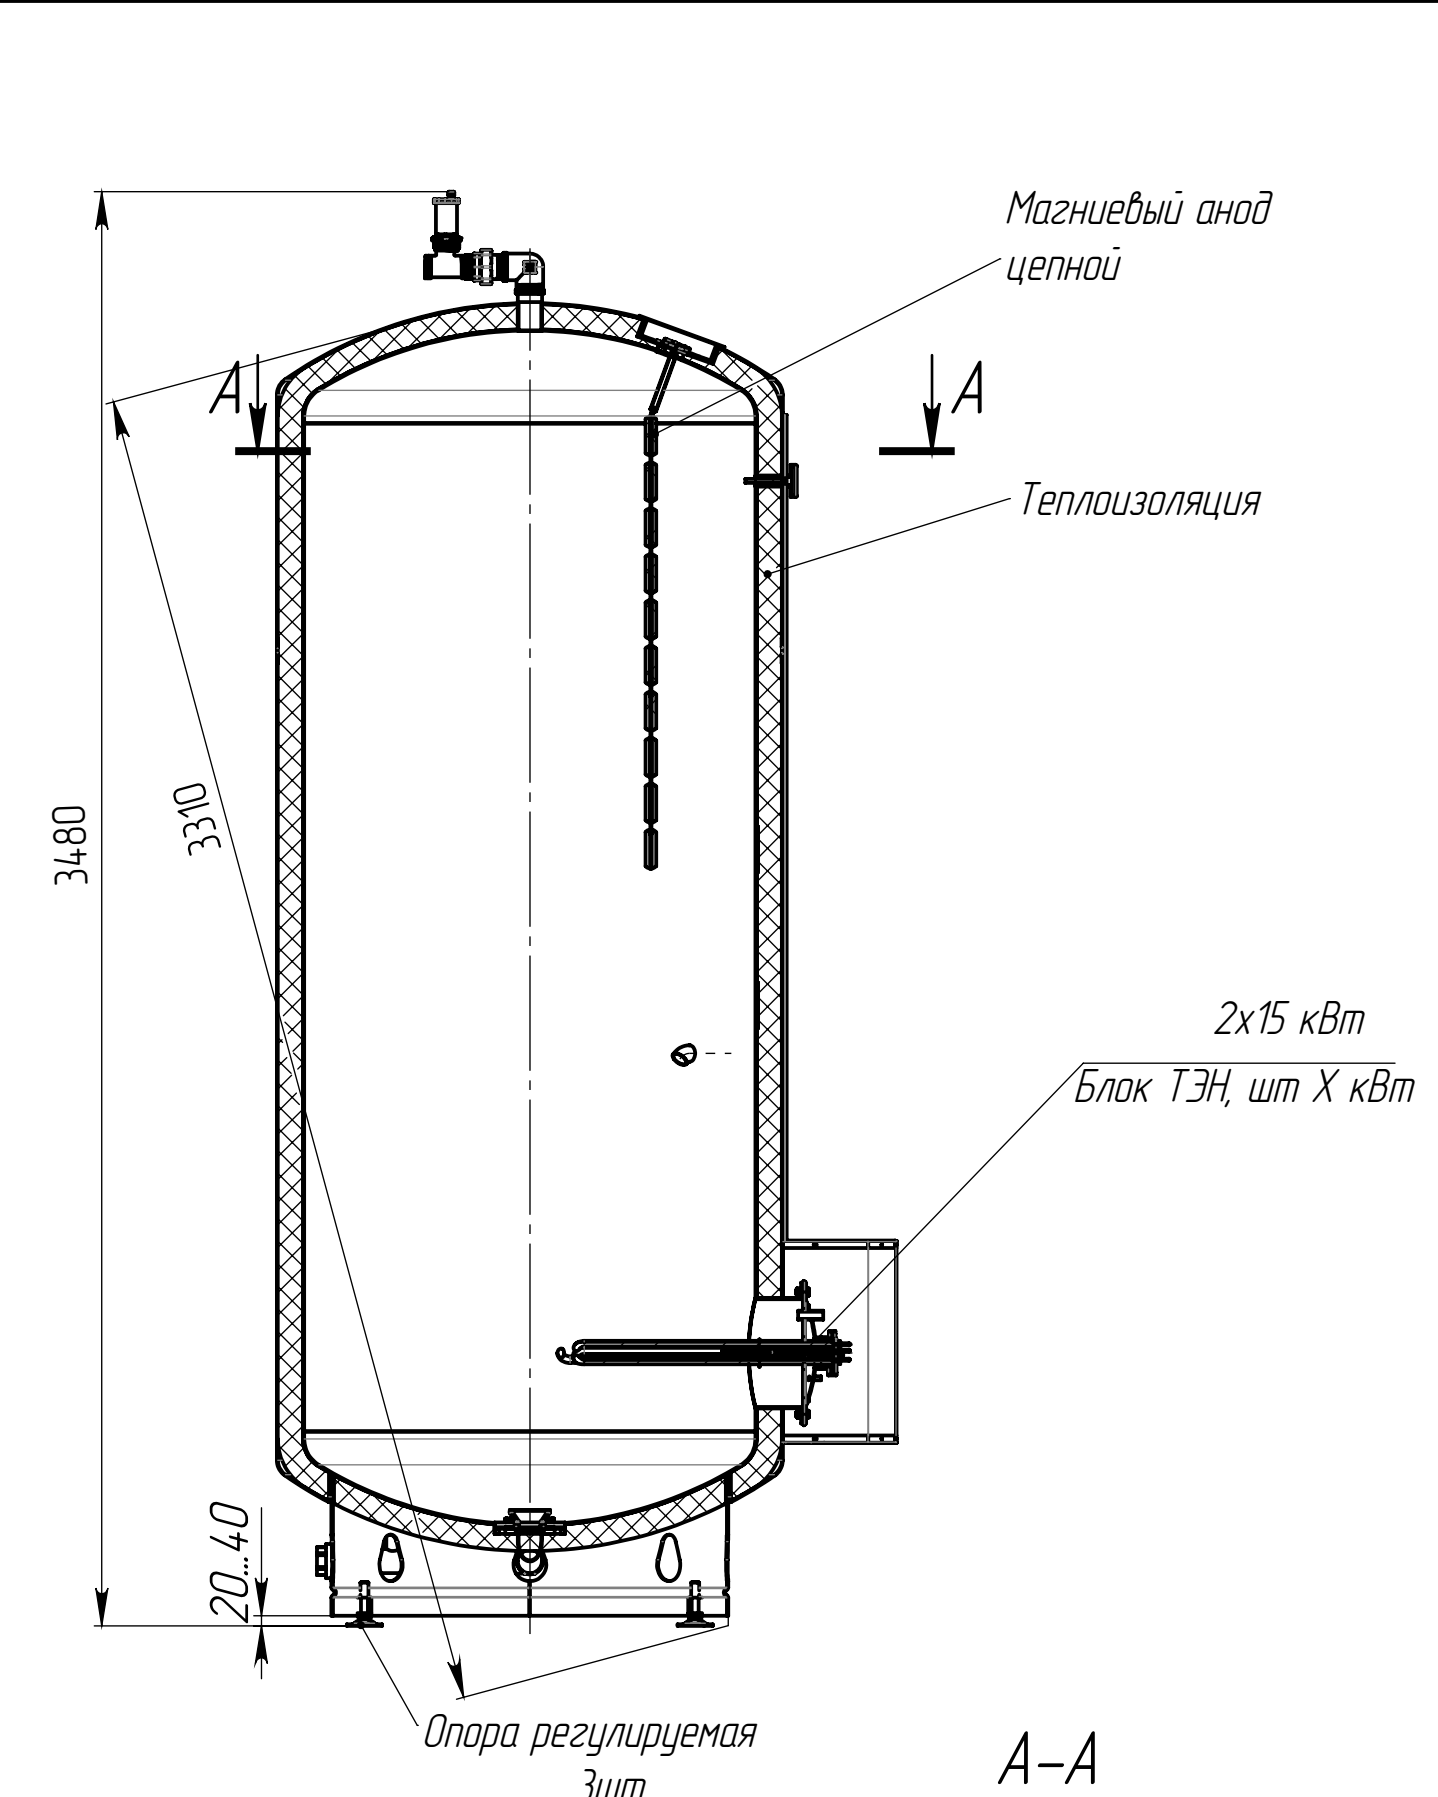


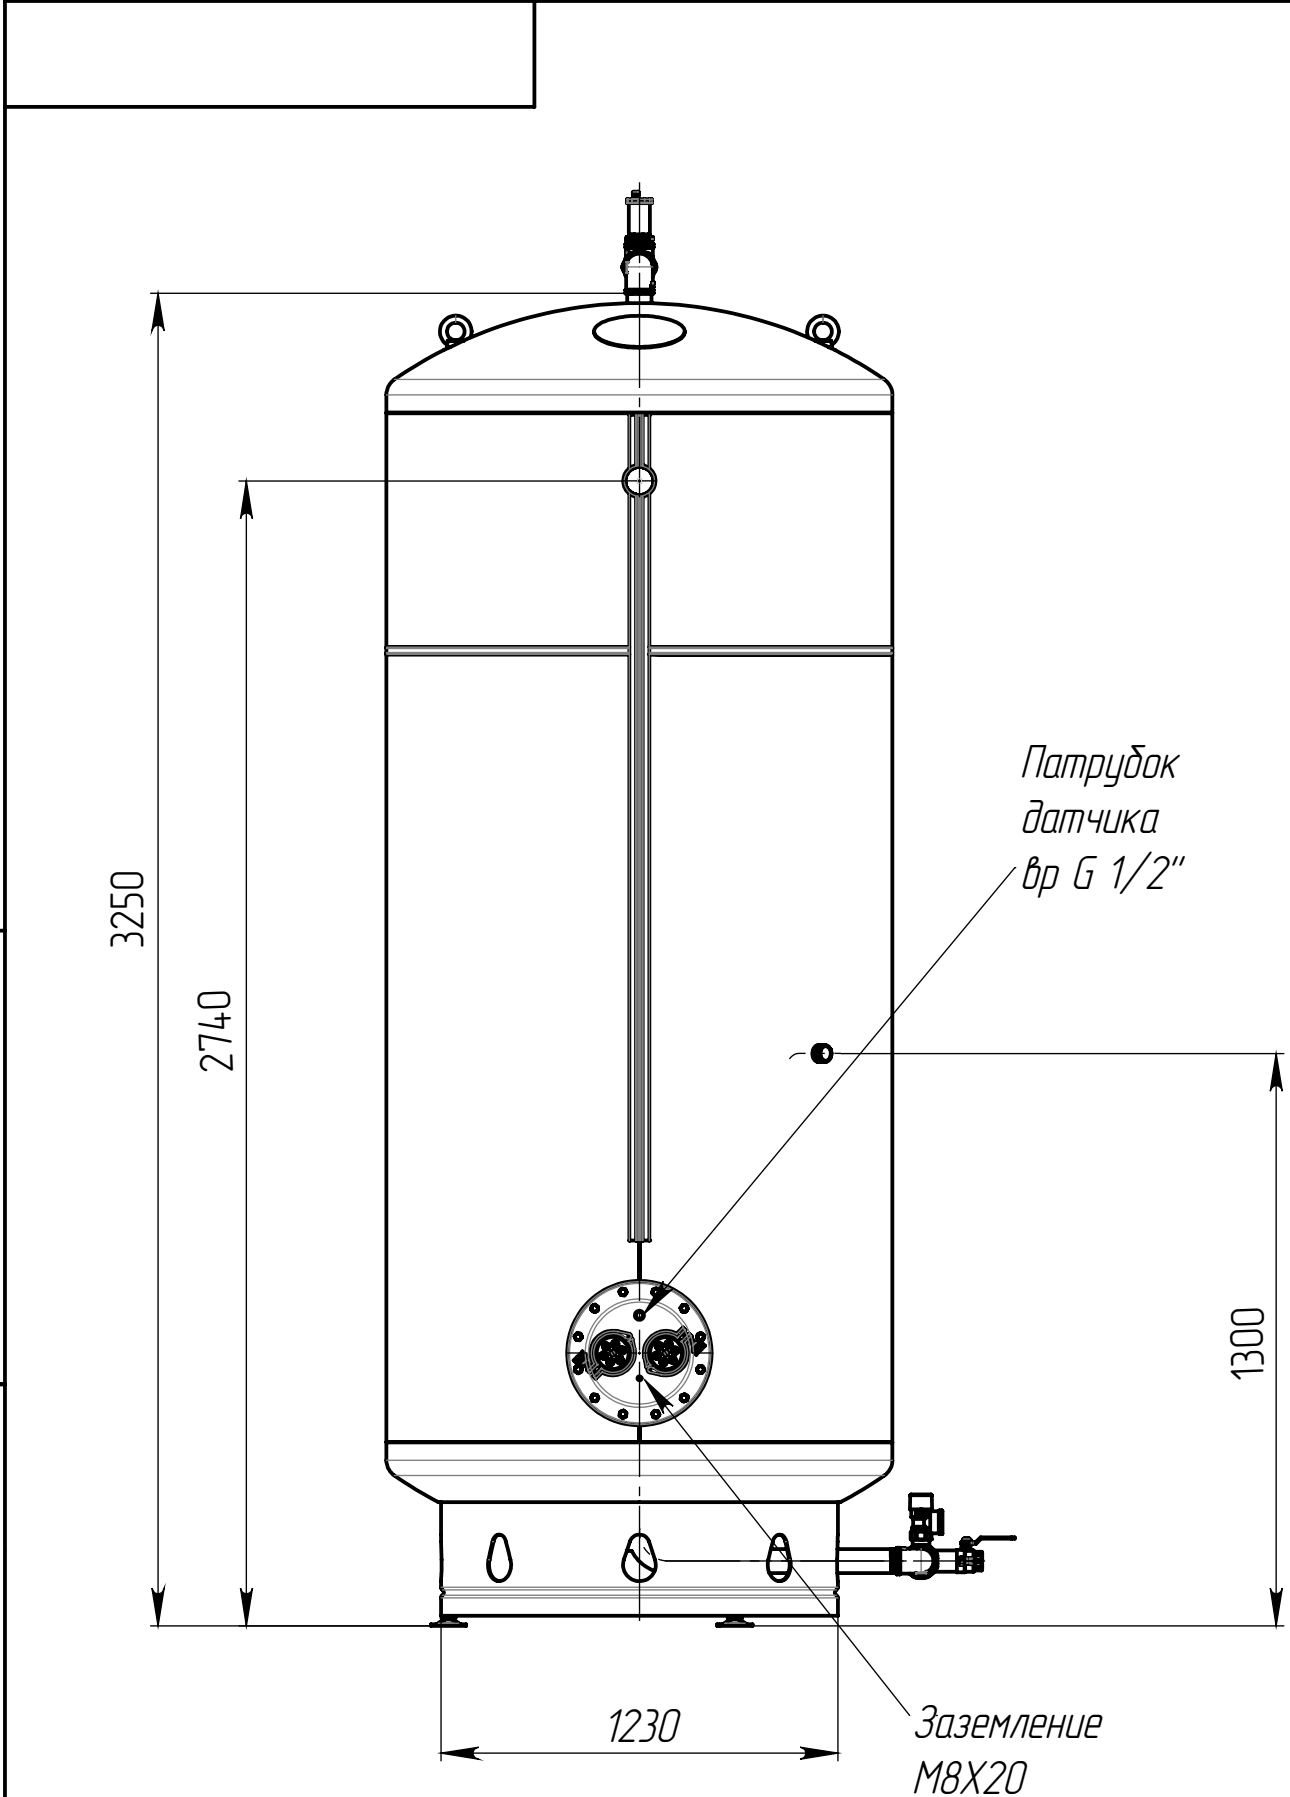

Варианты подключения водонагревателя к водопроводной сети.

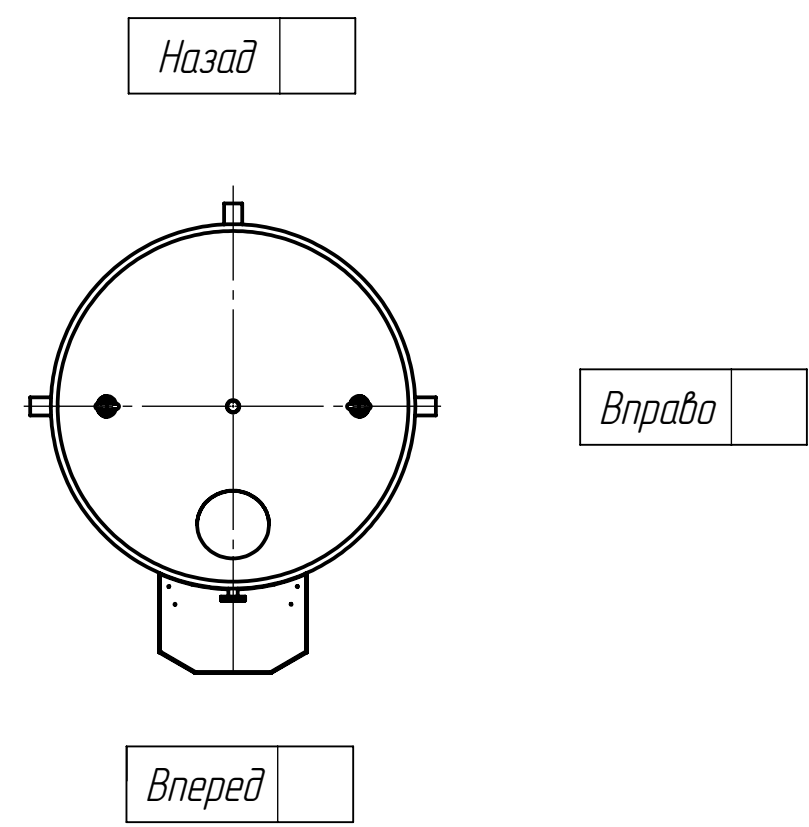


Таблица 1. Выходная группа.

Да Нет

Наименование	Ф. подключение к системе	Муфта переходная	Угольник	Сгон прямой разъемный	Воздухоотводчик	Футорка	Тройник	Монтажн. размер, мм
Размер	2"	---	вр G2"/вр G2"	нр G2"/нр G2"	нр G1"	нр G2"/вр G1"	вр G2"/вр G2"/вр G2"	247

Таблица 2. Входная группа.

Да Нет

Наименование	Ф. подключение	Патрубок входа	Патрубок выхода	Патрубок слива	Патрубок предохран. клапана	Патрубок расширит. бака	Угольник	Сгон разъемный	Клапан предохранительный	Клапан обратный	Кран шаровый	Монтажн. размер, мм
Размер	2"	нр G2"	нр G2"	нр G1 1/2"	нр G1"	нр G1 1/4"	вр G2"/вр G2"	вр G2"/нр G2"	вр G1"/вр G1 1/4"	вр G2"/вр G2"	вр G1 1/2"/вр G1 1/2"	500

					ЗВА-6,0-Н1-4000-0/30-МВ-У-50-1200									
					ЗВА Лена-4000	Лит.		Масса		Масштаб				
Изм.	Лист	№ докум.	Подп.	Дата				577						
Разраб.														
Проб.														
Т. контр.														
Н. контр.						Лист		Листов		1				
Утв.														