
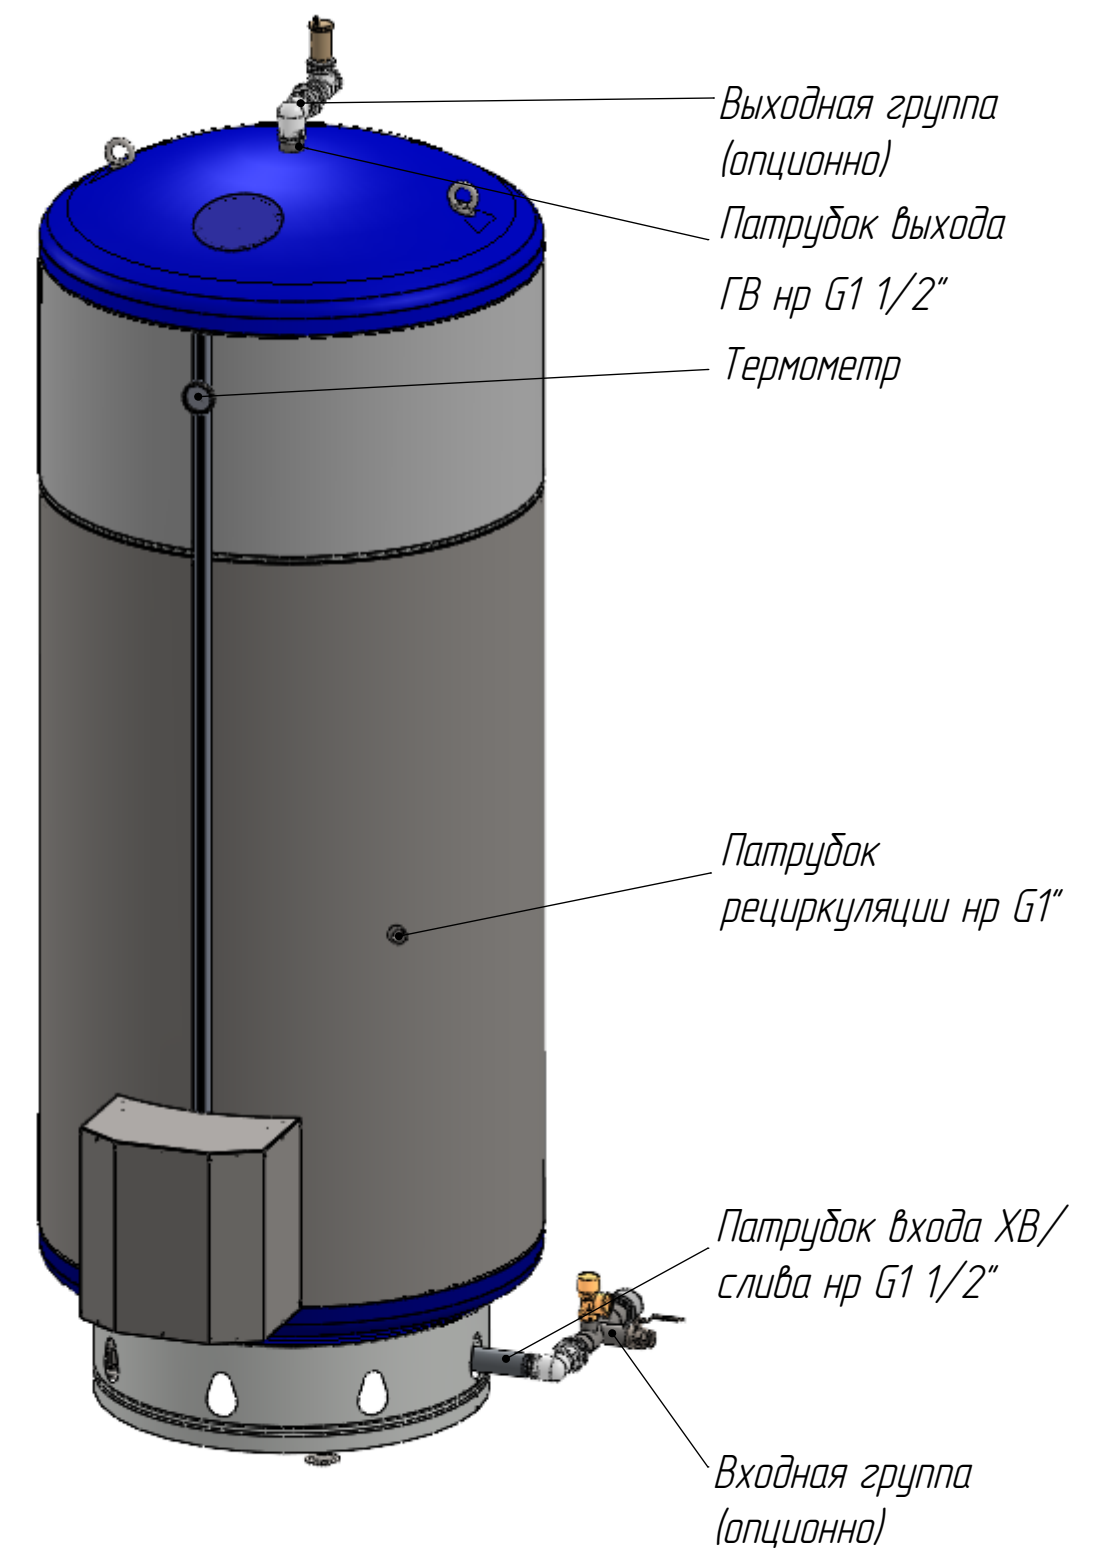
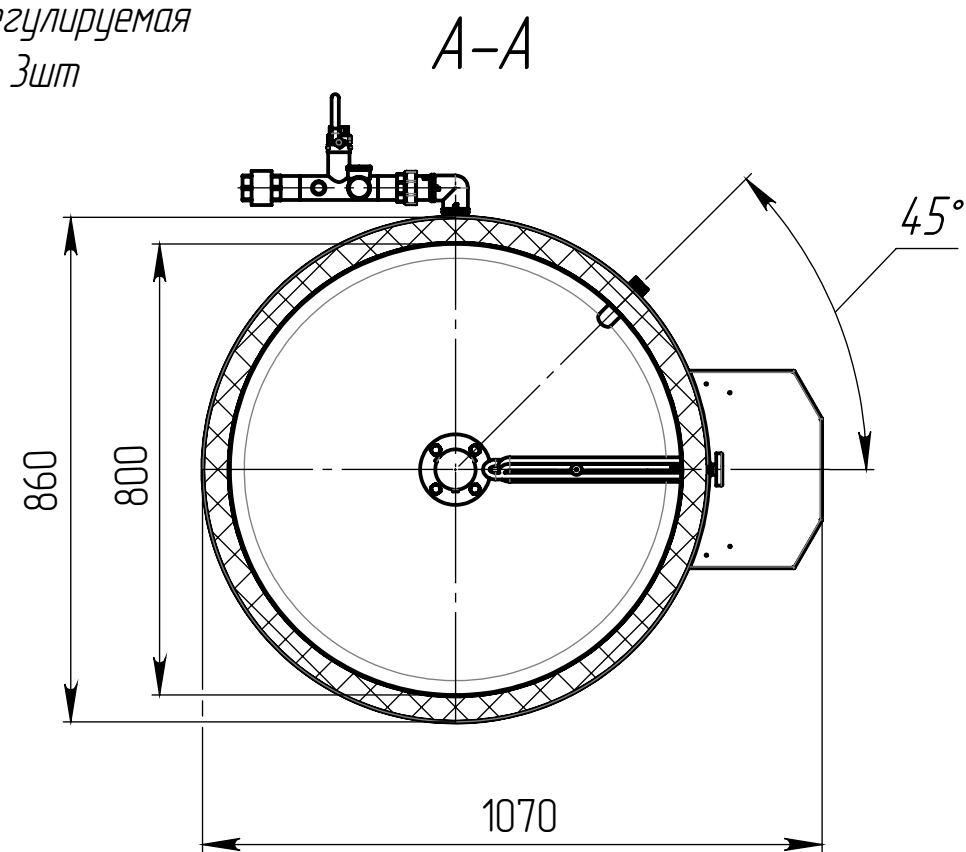
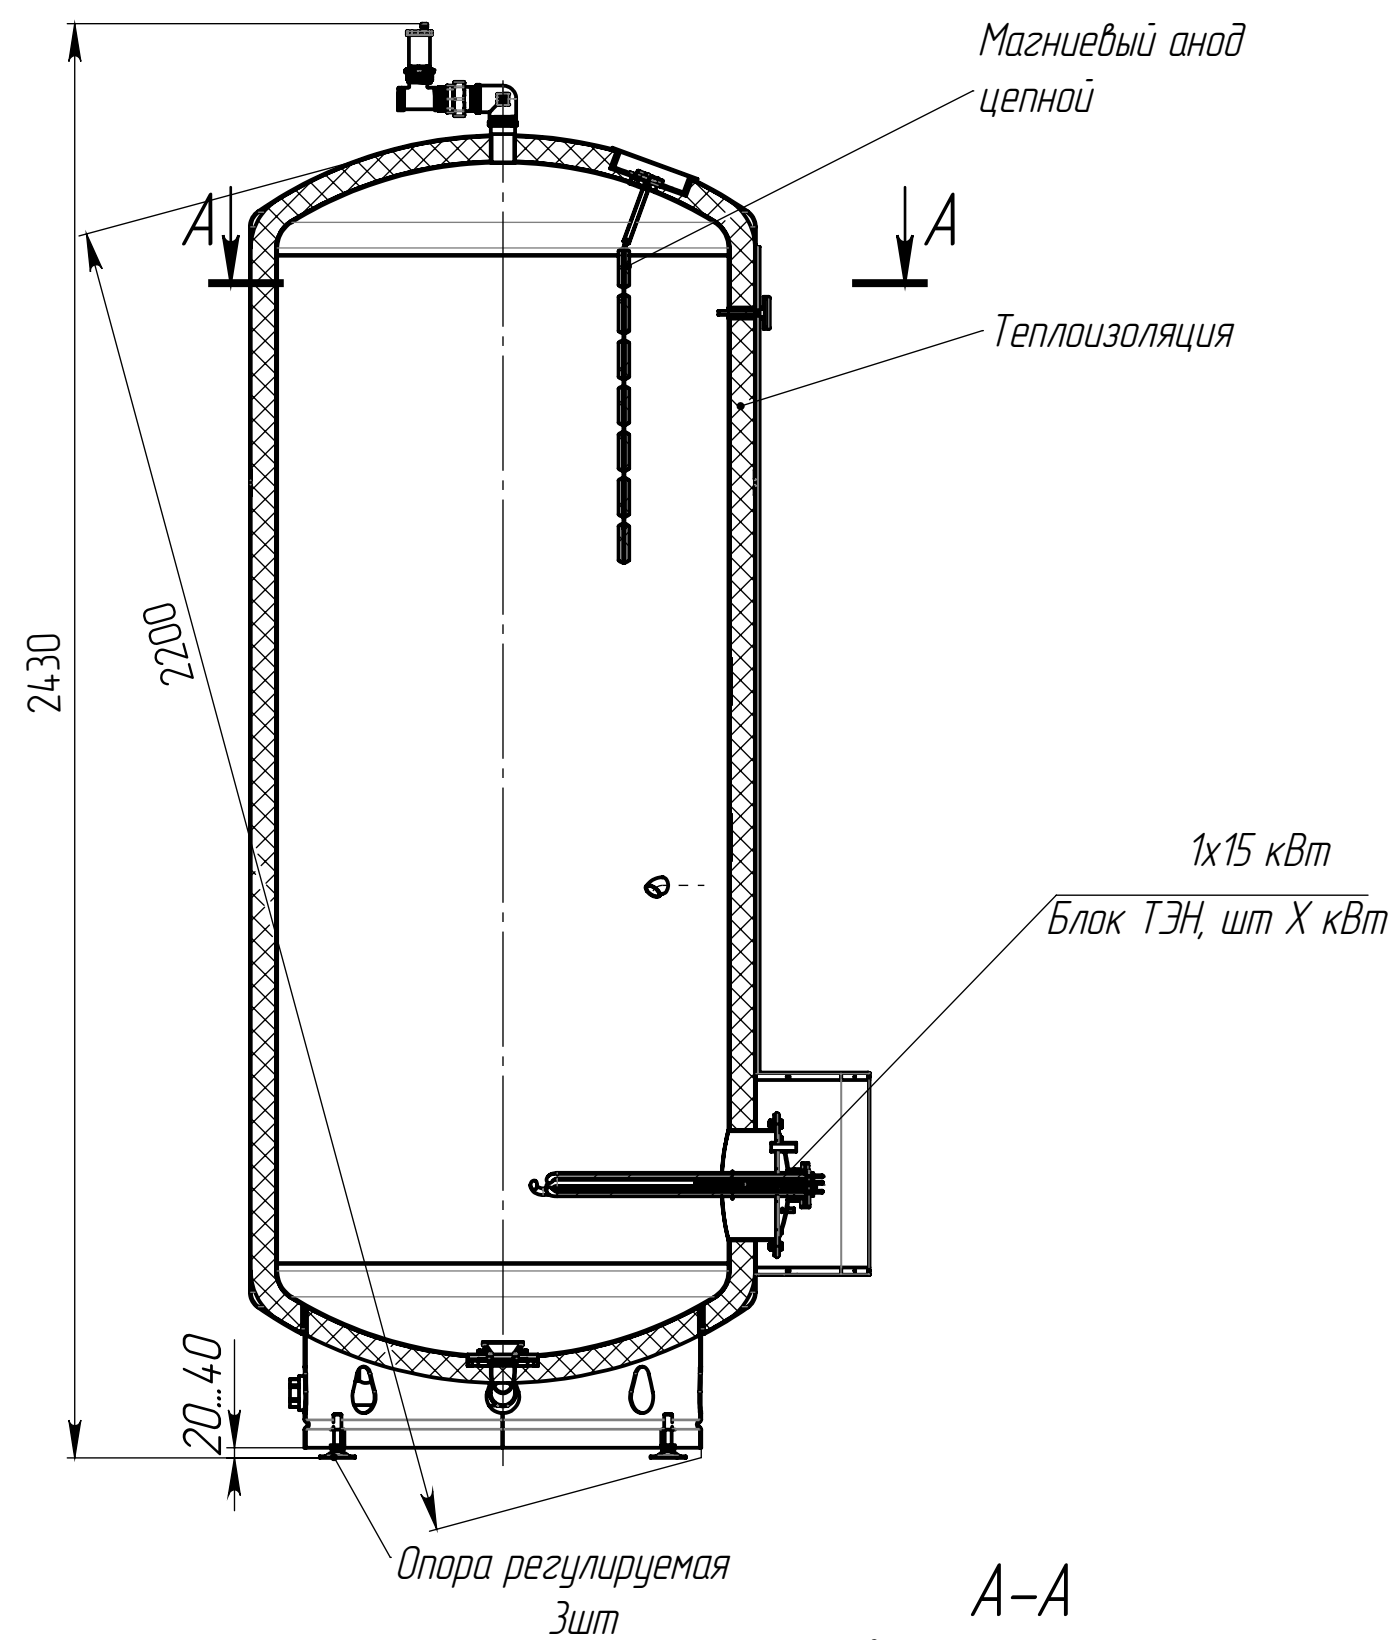


Инв. № подл.	Подп. и дата	Взам. инв. №	Инв. № дубл.	Подп. и дата

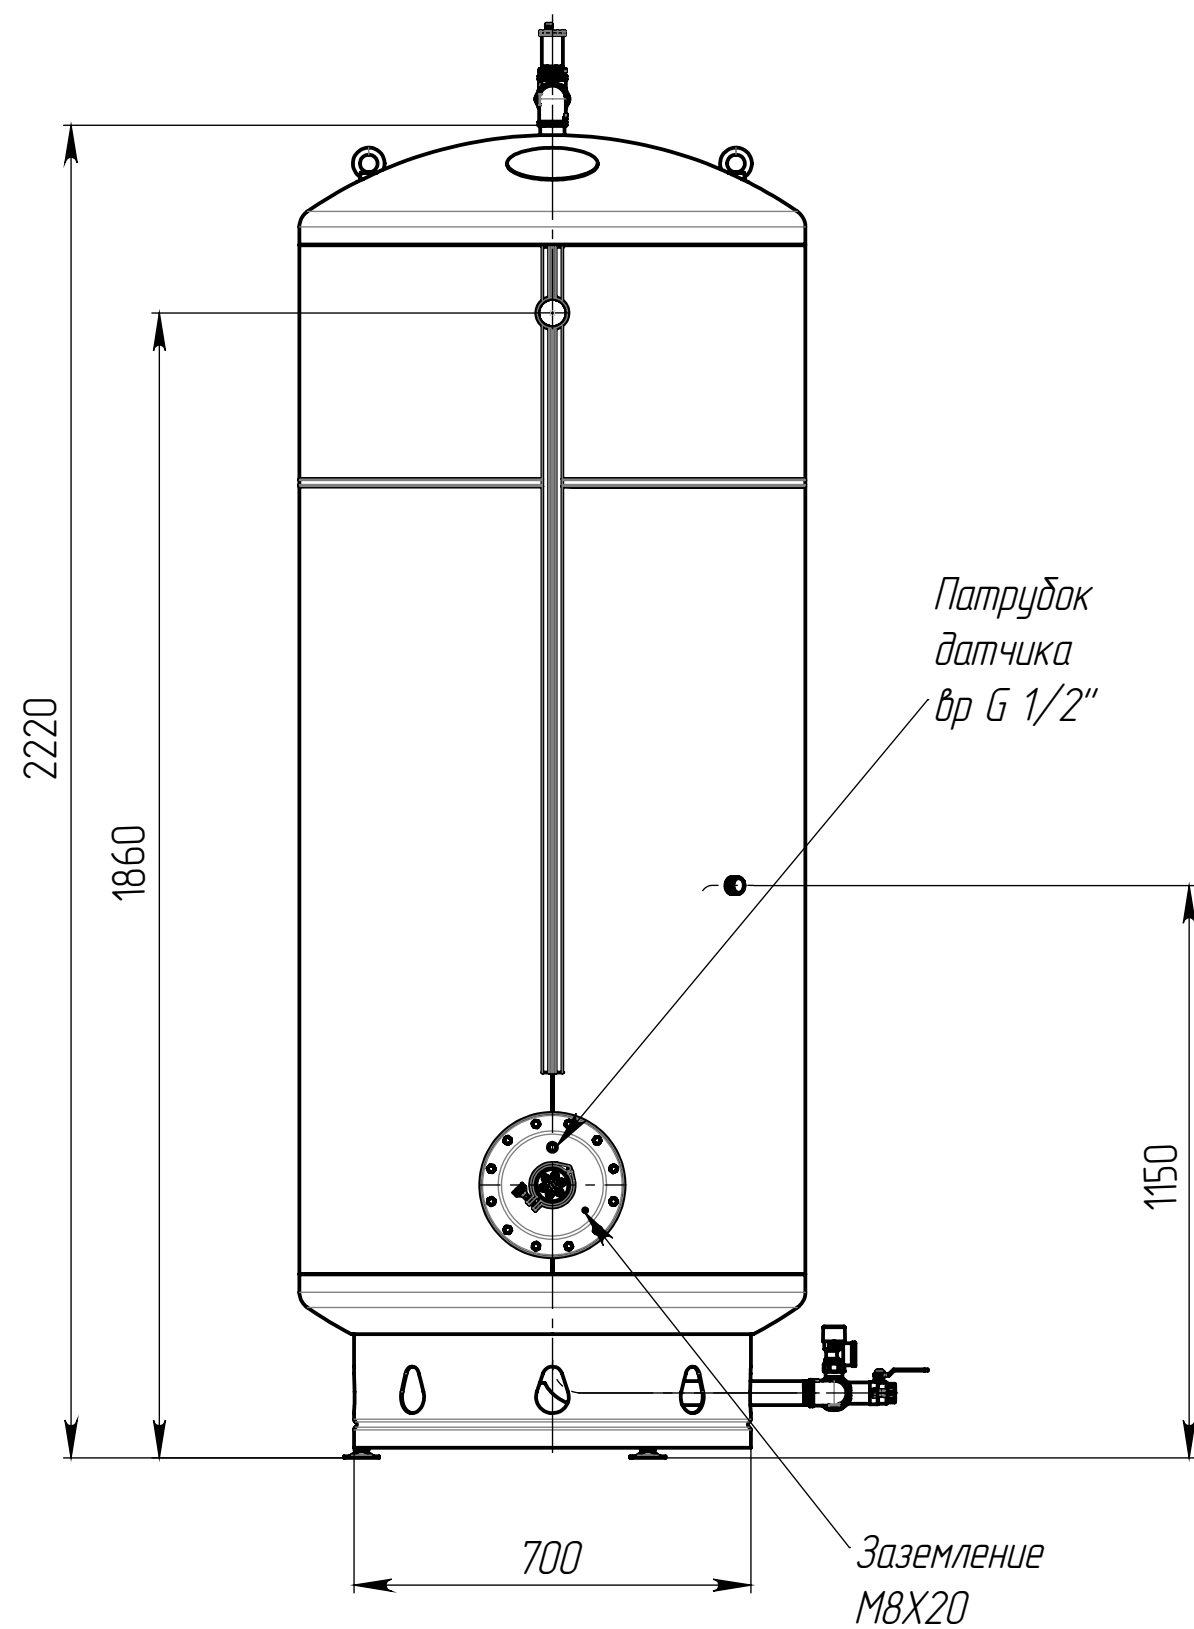

Варианты подключения водонагревателя
к водопроводной сети.

Таблица 1. Выходная группа.

Да	Нет
----	-----

Наименование	Ф. подключение к системе	Муфта переходная	Угольник	Сгон прямой разъемный	Воздухоотводчик	Футорка	Тройник	Монтажн. размер, мм
Размер	1 1/2"	---	вр G1 1/2"/ вр G1 1/2"	нр G1 1/2"/ нр G1 1/2"	нр G1"	нр G1 1/2"/ вр G1"	вр G1 1/2"/ вр G1 1/2"/ вр G1 1/2"	212

Таблица 2. Входная группа.

Да	Нет
----	-----

Наименование	Ф. подключения	Патрубок входа	Патрубок выхода	Патрубок слива	Патрубок предохран. клапана	Патрубок расшир. бака	Угольник	Сгон разъёмный	Клапан предохранительный	Клапан обратный	Кран шаровый	Монтаж. размер, мм
Размер	1 1/2"	НР G1 1/2"	НР G1 1/2"	НР G1 1/4"	НР G1"	НР G1 1/4"	ВР G1 1/2"/ ВР G1 1/2"	ВР G1 1/2"/ НР G1 1/2"	ВР G1"/ ВР G1 1/4"	ВР G1 1/2"/ ВР G1 1/2"	ВР G1"/ ВР G1"	450

						ЗБА-6,0-Н1-1000-0/15-МВ-У-50-1200			
Изм./Лист		№ докум.	Подп.	Дата	ЗБА Амур-1000	Лист	Масса	Масштаб	
Разраб.								128	
Проб.									
Т. контр.						Лист	Листов 1		
Н. контр.									
Утв.									