
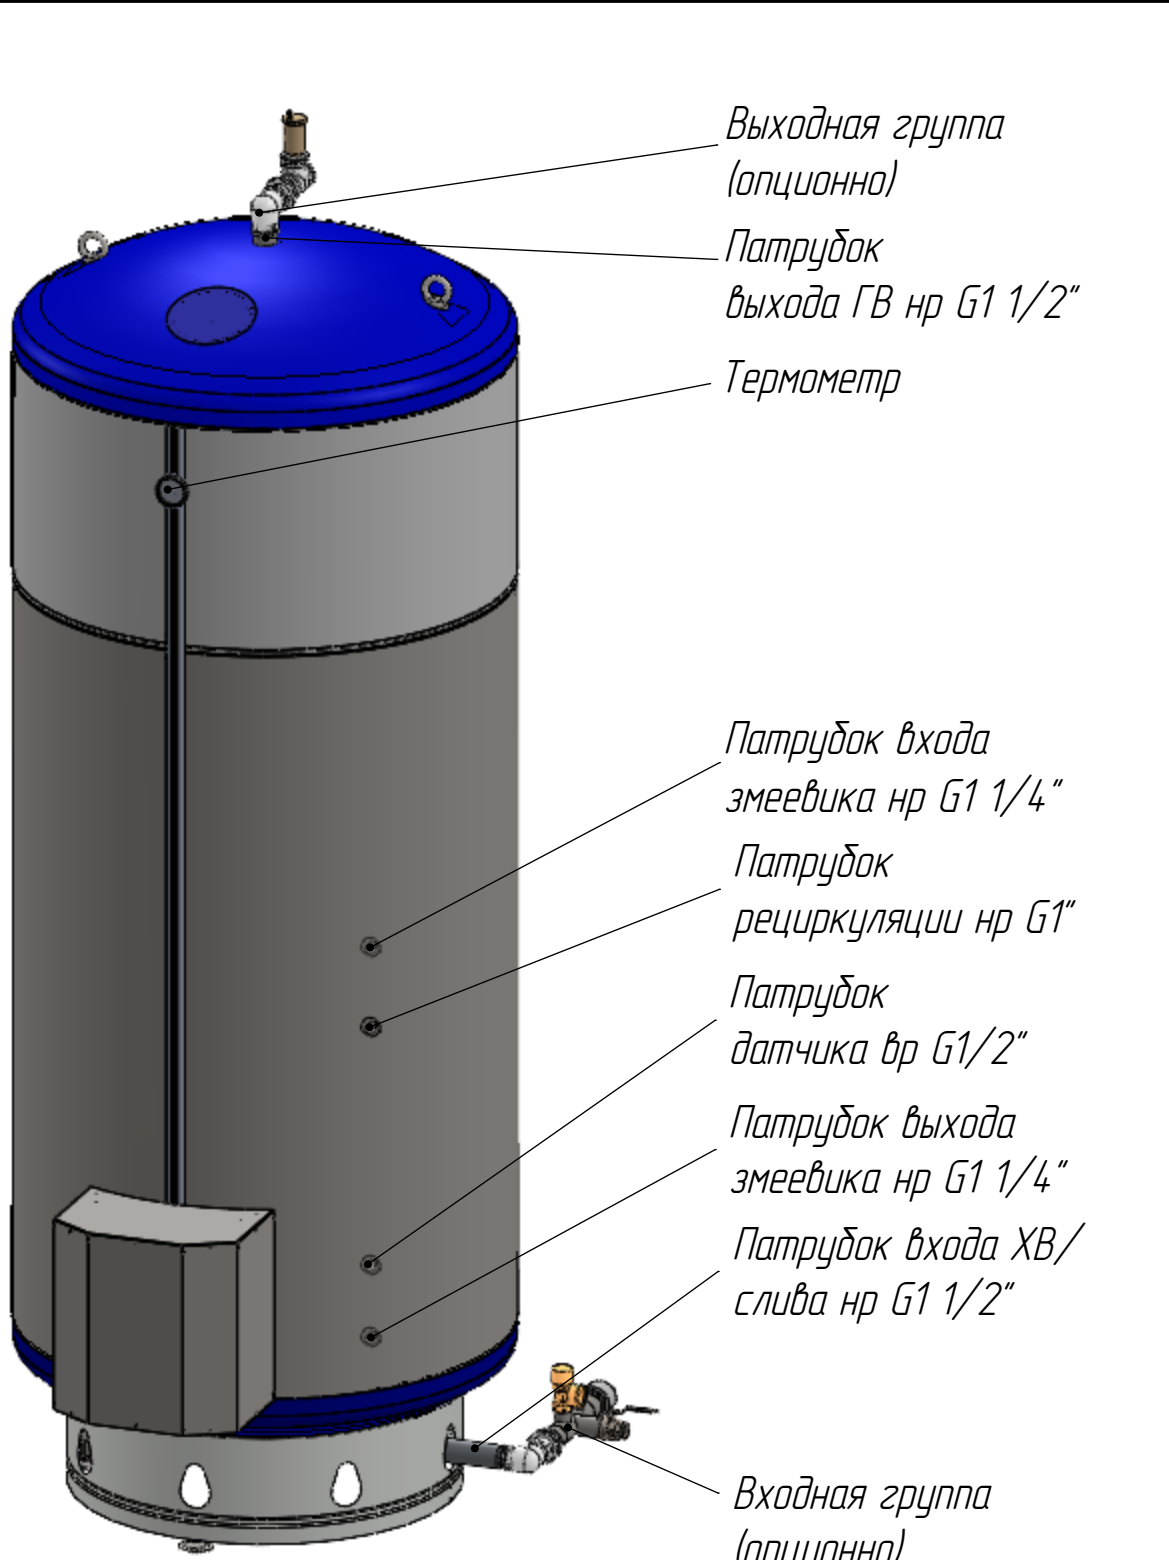
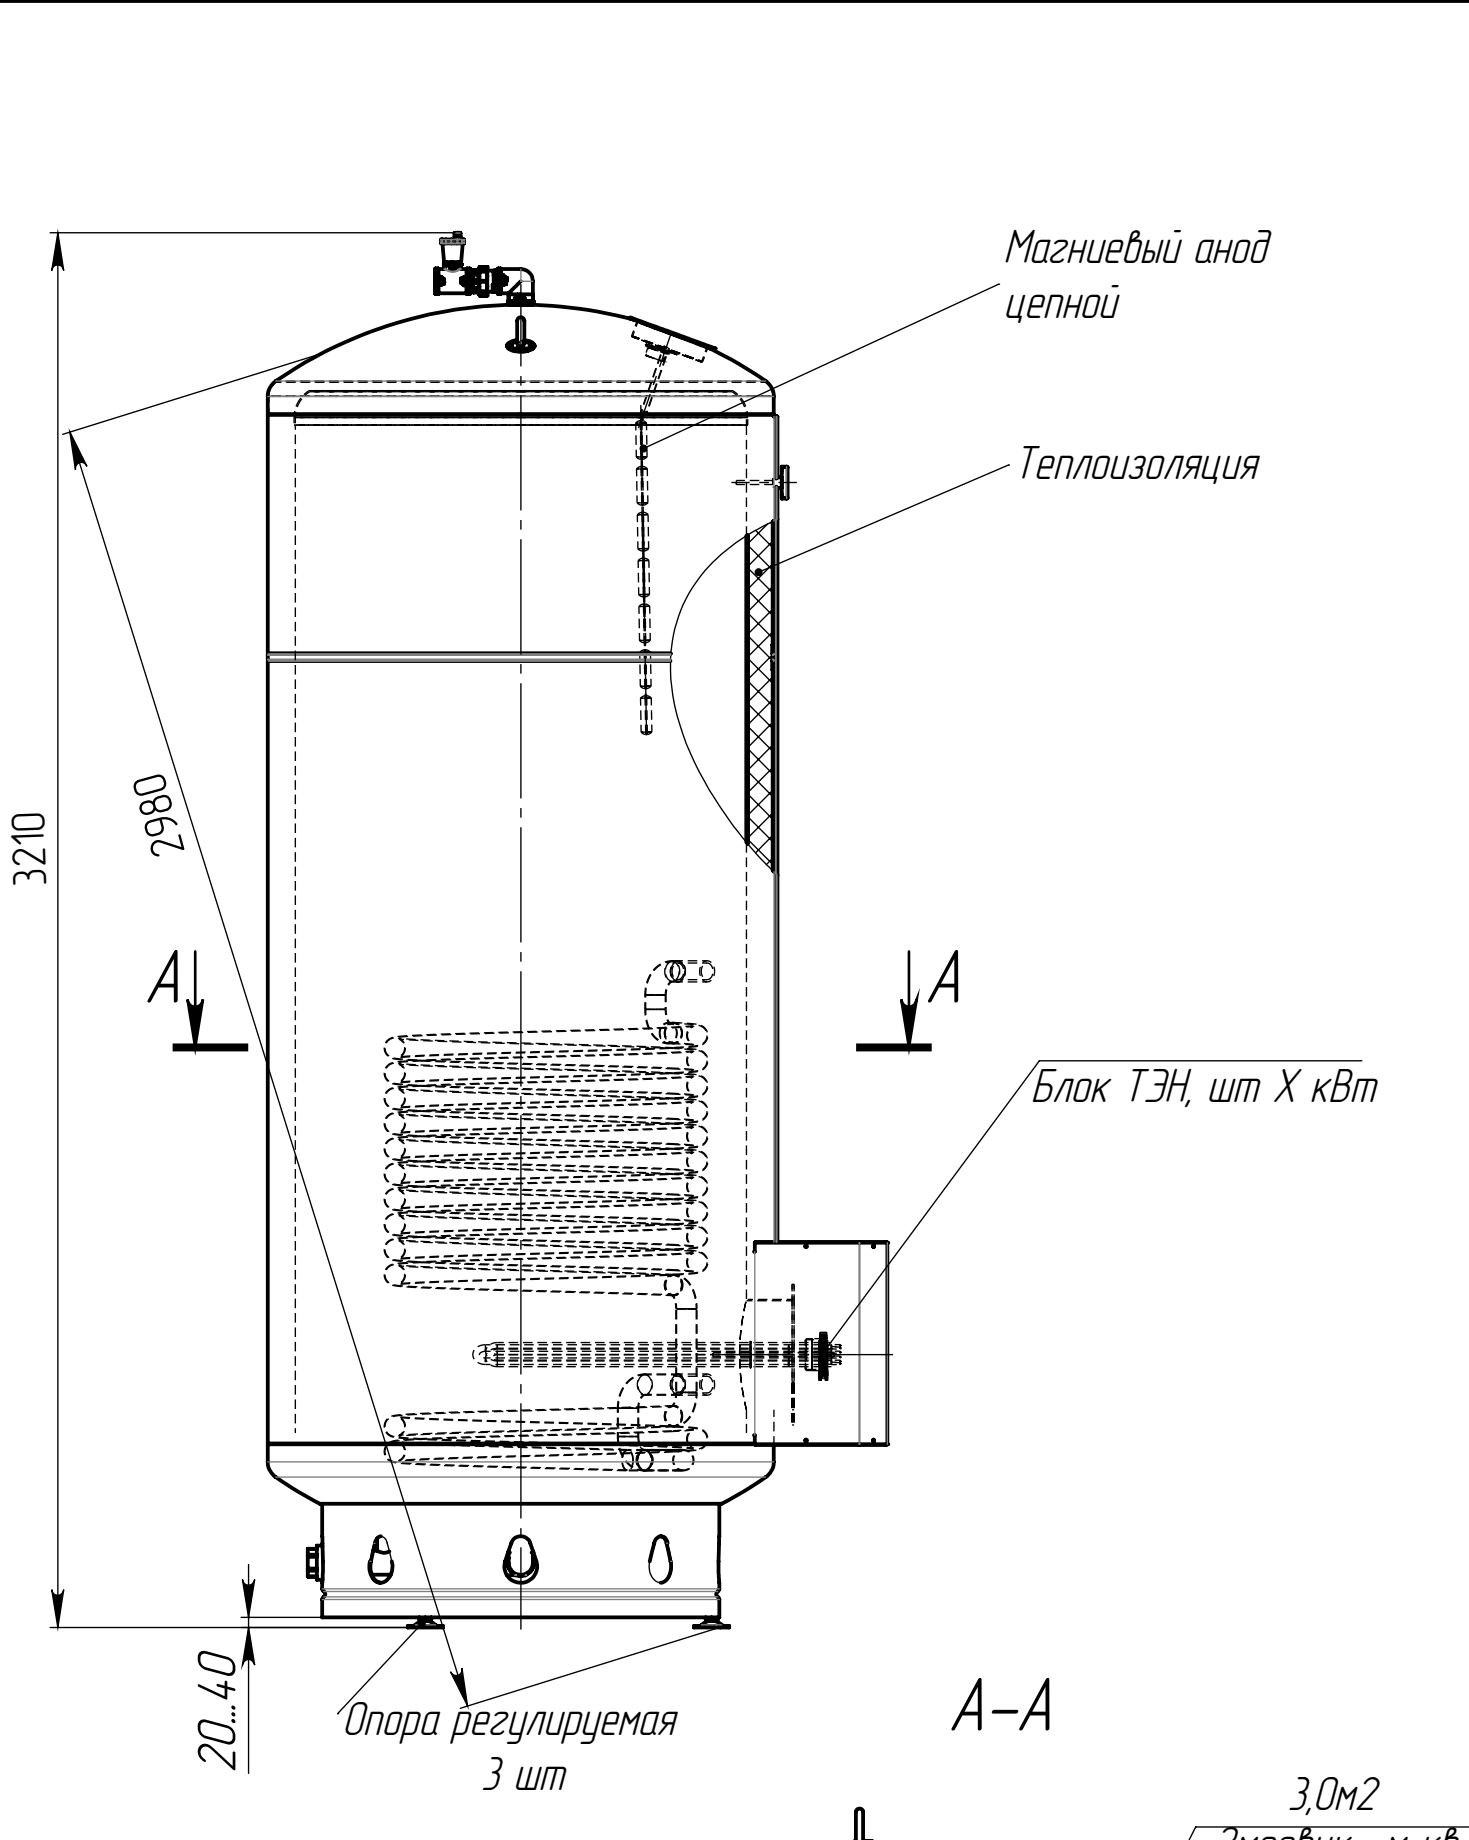


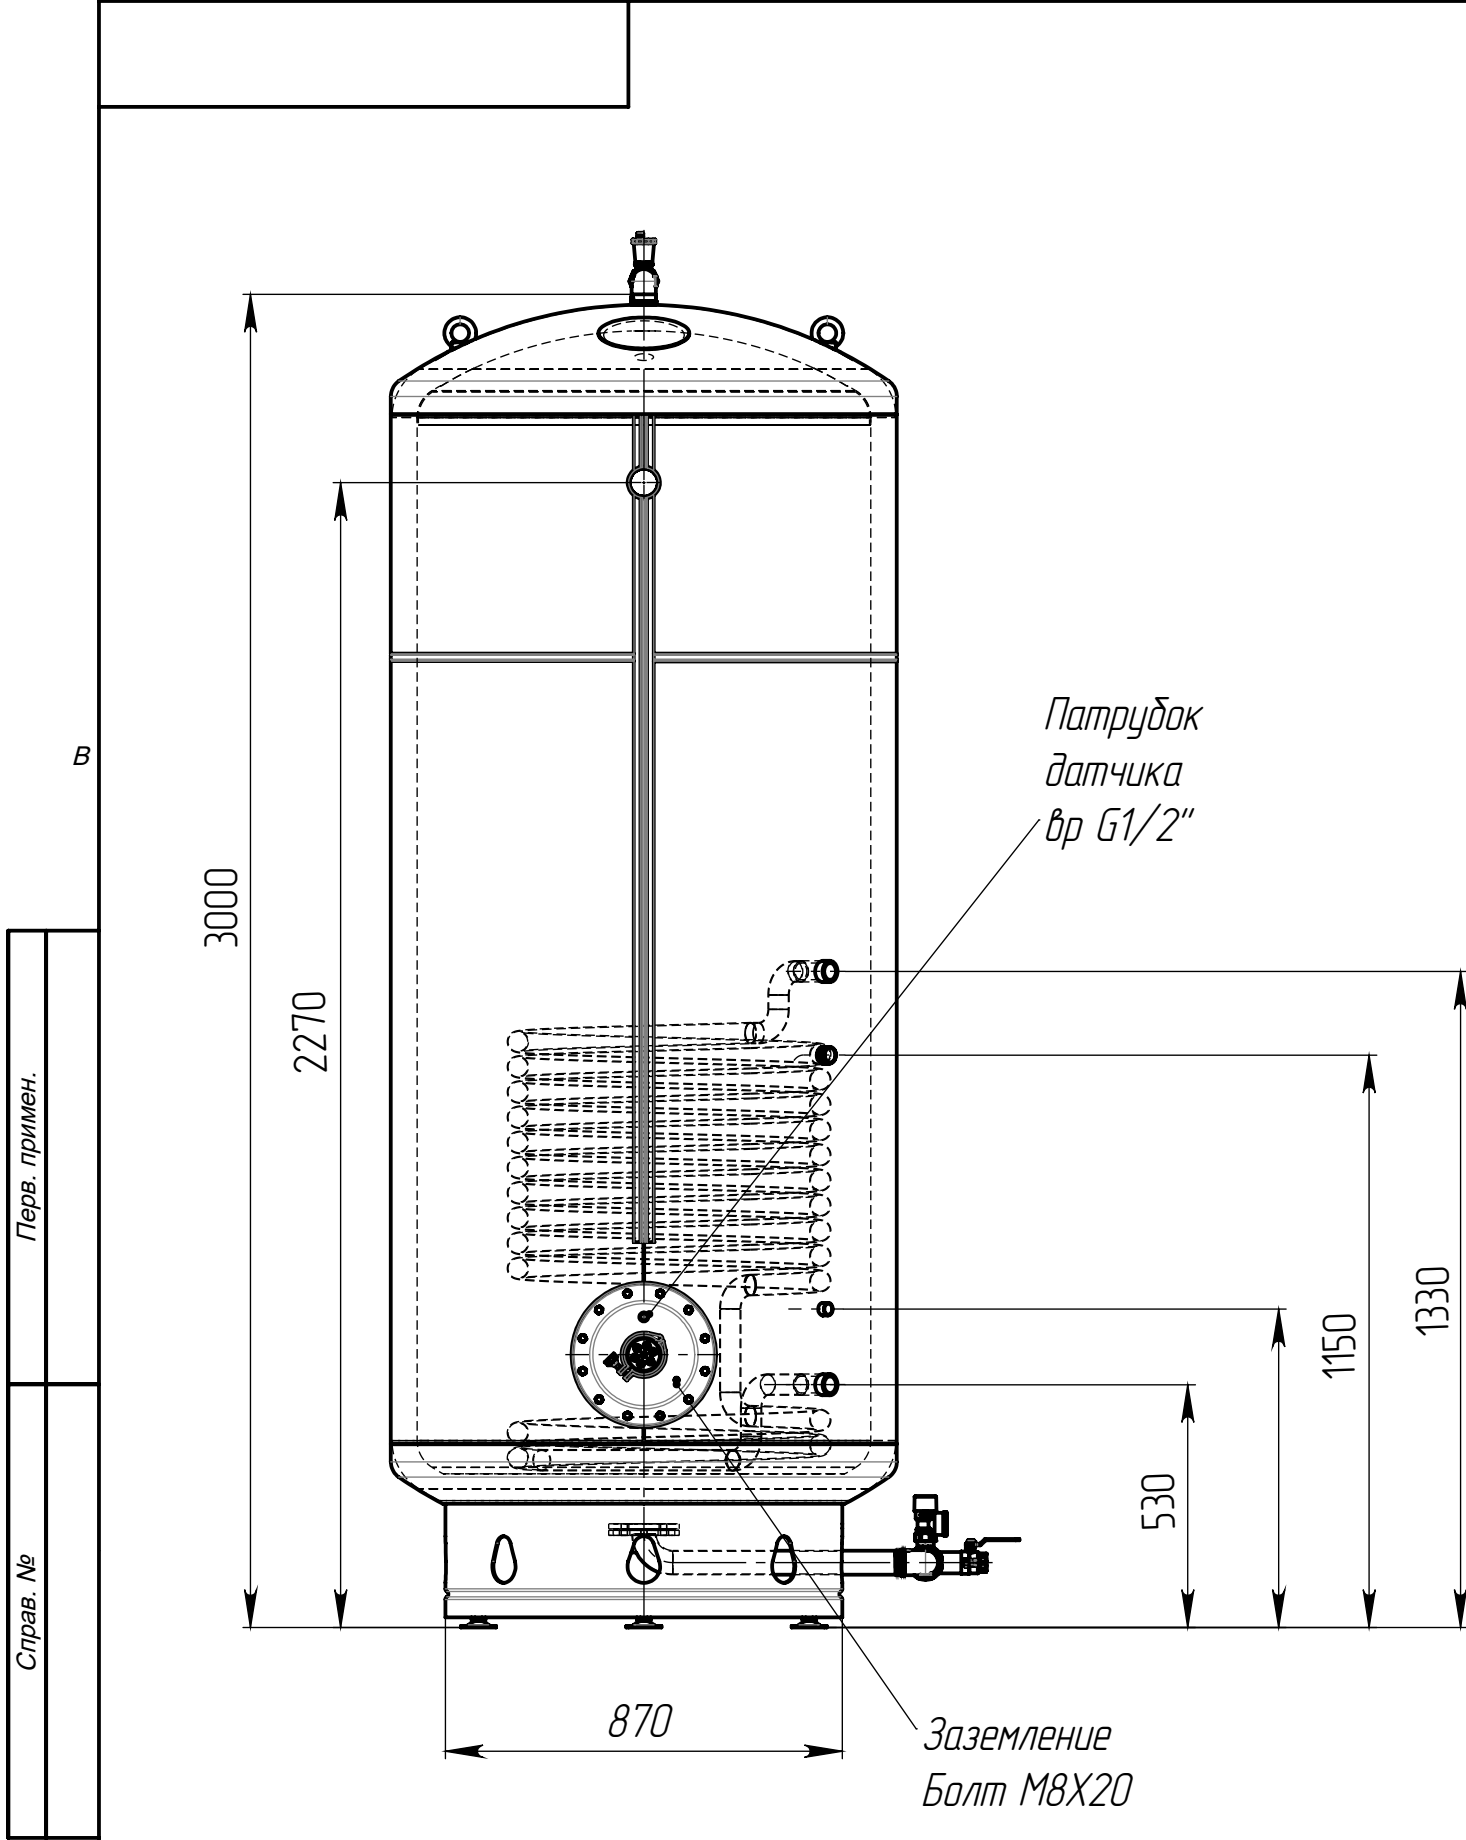

Варианты подключения водонагревателя к водопроводной сети

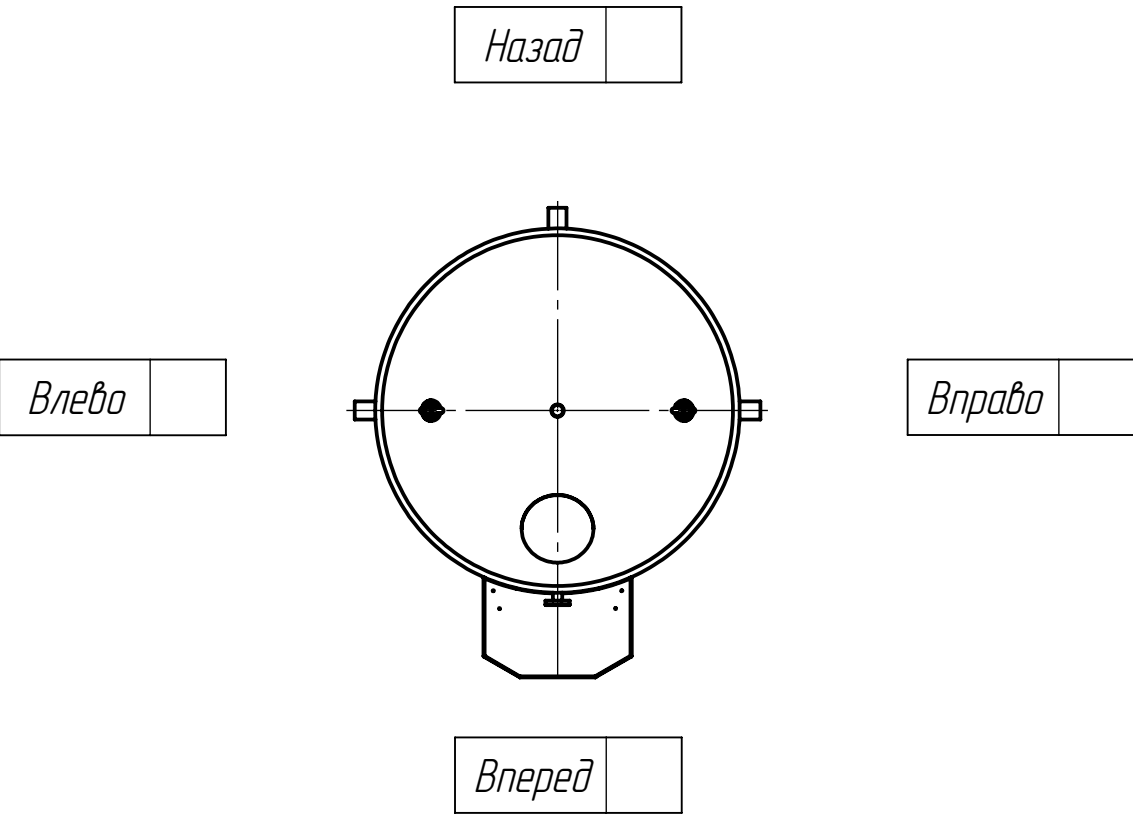
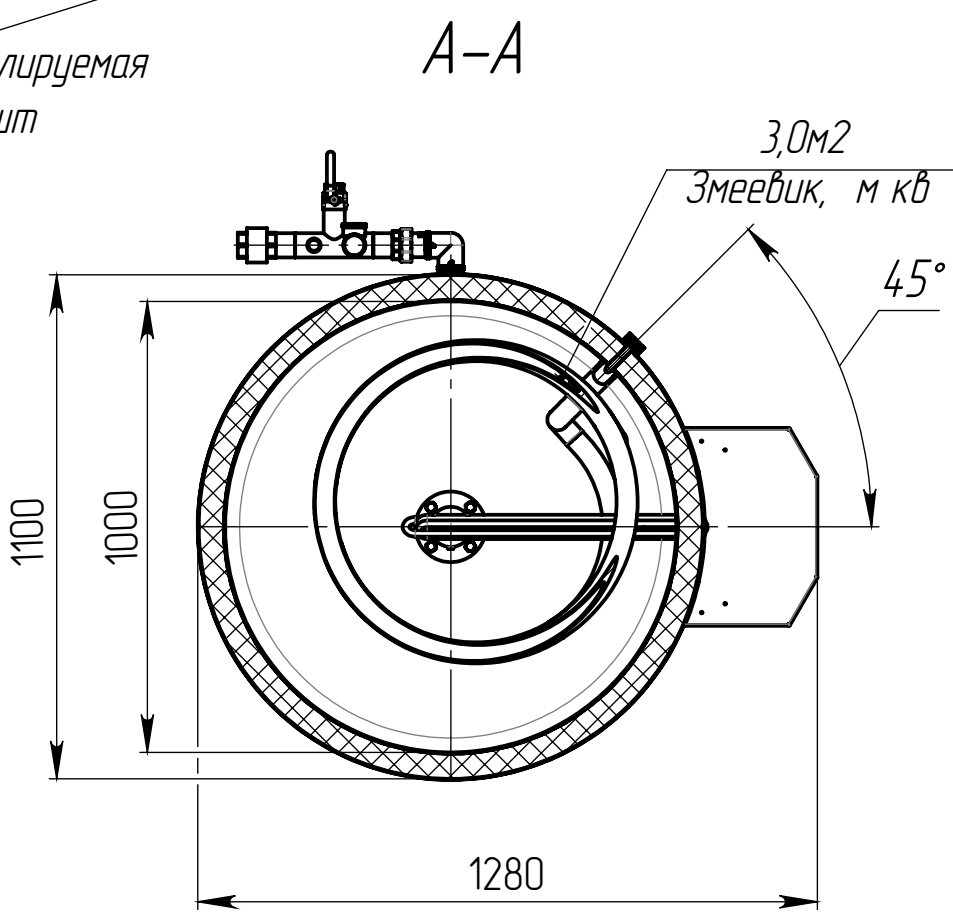


Таблица 1. Выходная группа

Да Нет

Наименование	Ф. подключение к системе	Муфта переходная	Угольник	Сгон прямой разъемный	Воздухоотводчик	Футорка	Тройник	Монтаж. размер, мм
Размер	1 1/2"	---	вр G1 1/2"/ вр G1 1/2"	нр G1 1/2"/ нр G1 1/2"	нр G1"	нр G1 1/2"/ вр G1"	вр G1 1/2"/ вр G1 1/2"/ вр G1 1/2"	212

Таблица 2. Входная группа

Да Нет

Наименование	Ф. подключение	Патрубок входа	Патрубок выхода	Патрубок слива	Патрубок предохран. клапана	Патрубок расшир. бака	Угольник	Сгон разъемный	Клапан предохранительный	Клапан обратный	Кран шаровый	монтаж. размер, мм
Размер	1 1/2"	нр G1 1/2"	нр G1 1/2"	нр G1 1/4"	нр G1"	нр G1 1/4"	вр G1 1/2"/ вр G1 1/2"	вр G1 1/2"/ нр G1 1/2"	вр G1"/ вр G1 1/4"	вр G1 1/2"/ вр G1 1/2"	вр G1"/ вр G1"	450

* – имеется возможность укомплектовать блоком электрических ТЭНов требуемой мощности.

					БКН-6,0-Н1-2000-3,0/0*-МВ-У-50-П200				
					БКН Волга-2000	Лит.		Масса	Масштаб
Изм.	Лист	№ докум.	Подп.	Дата				351	
Разраб.									
Пров.									
Т. контр.						Лист		Листов 1	
Н. контр.									
Утв.									

Перв. примен.
Справ. №