
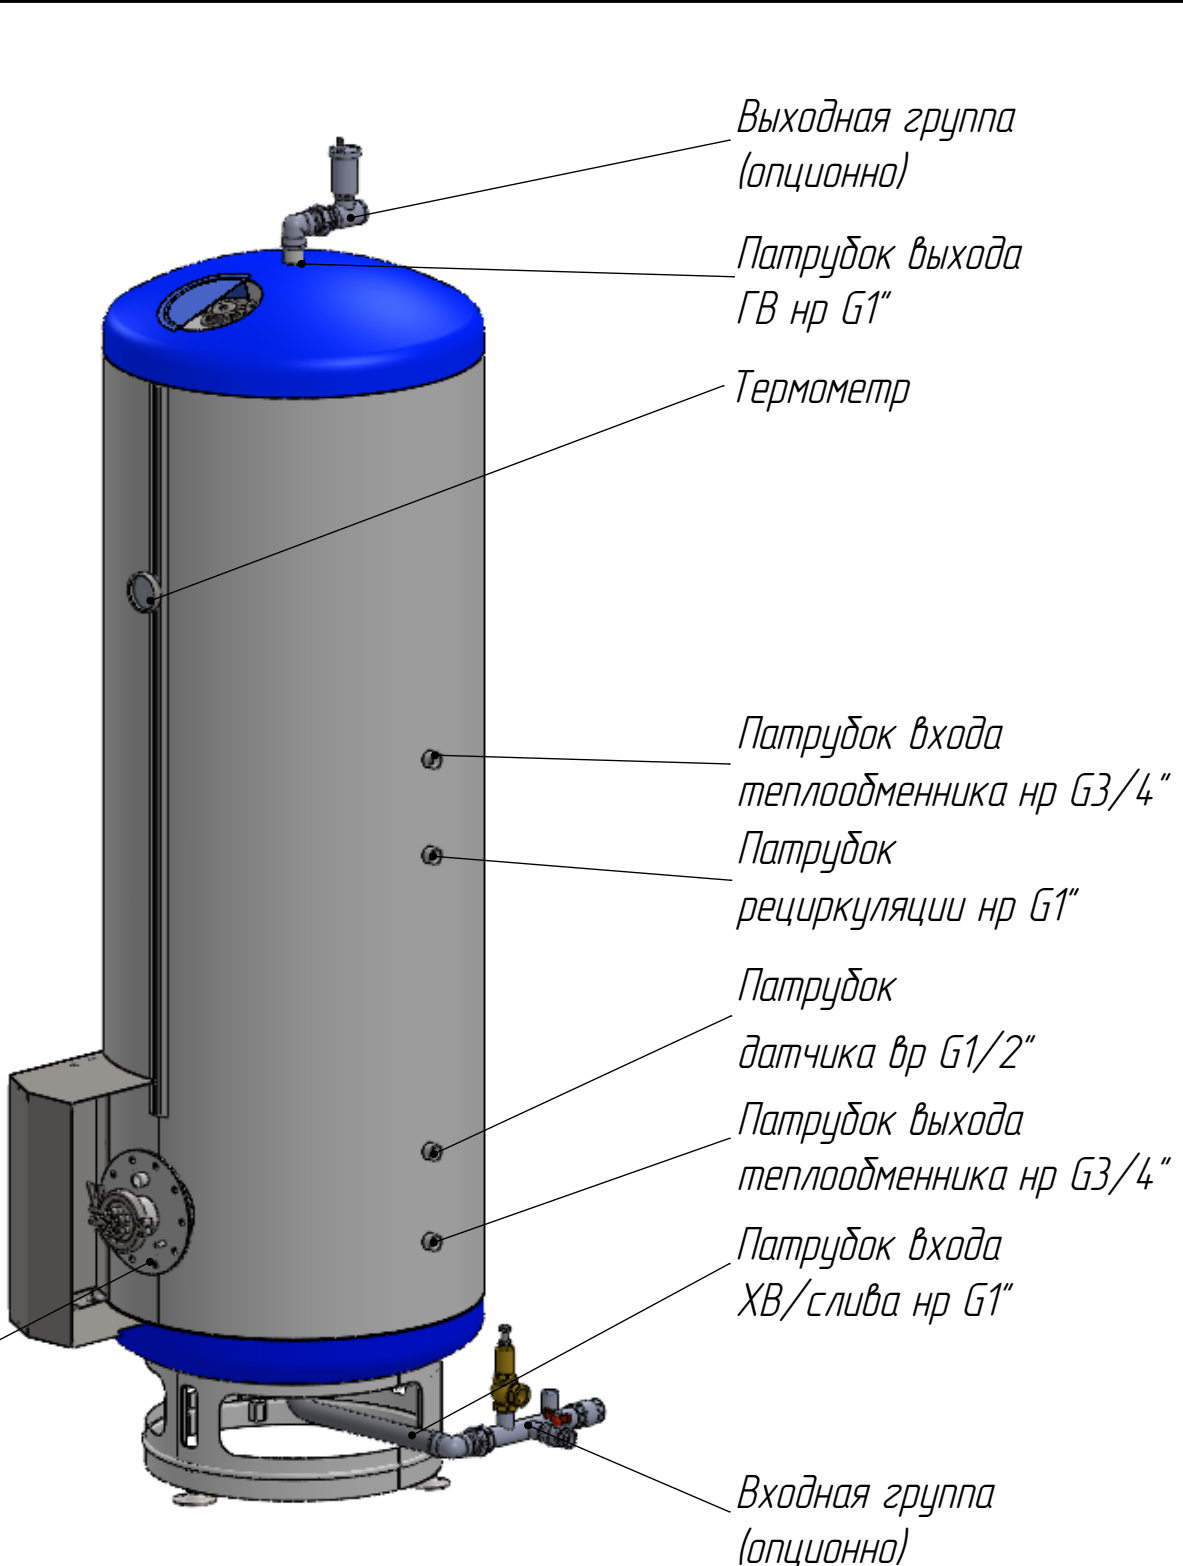


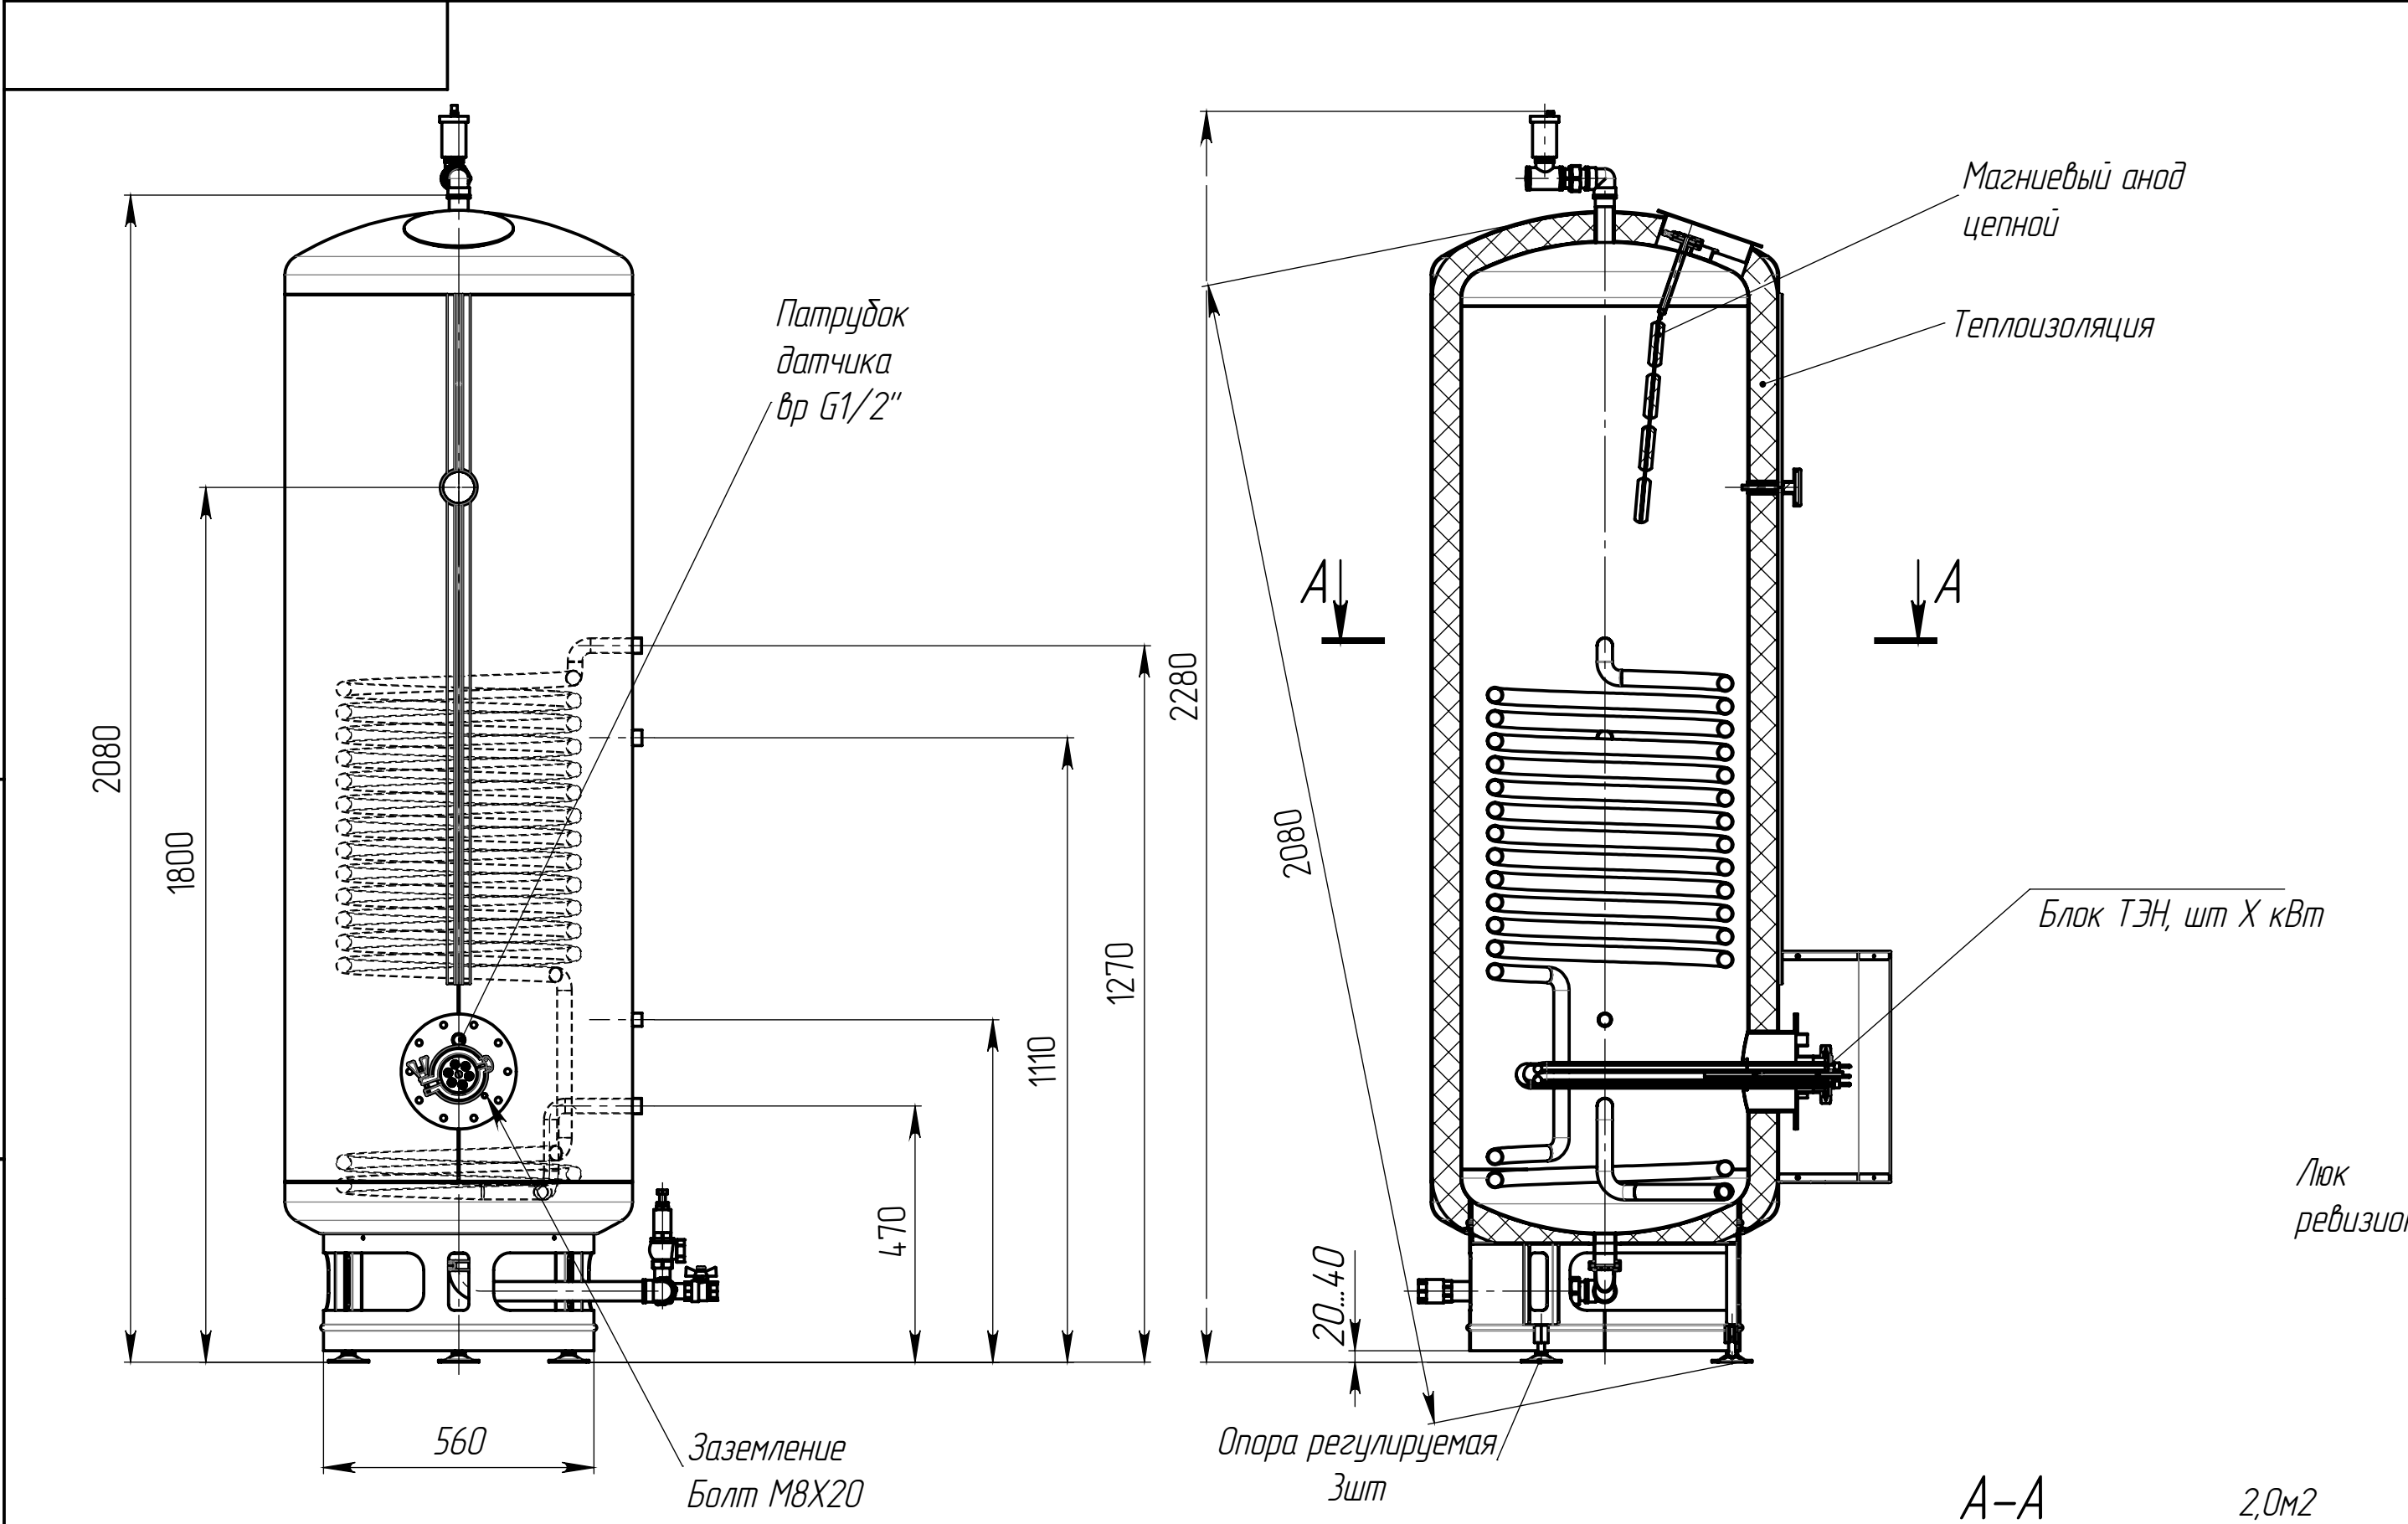

Варианты подключения водонагревателя к водопроводной сети.

Таблица 1. Выходная группа.



Да Нет

Наименование	Ф. подключения к системе	Муфта переходная	Угольник	Сгон прямой разъемный	Воздухоотводчик	Футорка	Тройник	Монтаж. размер, мм
Размер	1"	---	вр G1"/вр G1"	нр G1"/нр G1"	нр G3/4"	---	вр G1"/вр G3/4"/вр G1"	145

Таблица 2. Входная группа.

Да Нет

Наименование	Ф. подключения	патрубок входа	патрубок выхода	патрубок слива	патрубок предохран. клапана	патрубок расширит. бака	Угольник	Сгон разъемный	Клапан предохранительный	Клапан обратный	Кран шаровый	монтаж. размер, мм
Размер	1"	нр G1"	нр G1"	нр G3/4"	нр G3/4"	нр G3/4"	вр G1"/вр G1"	вр G1"/нр G1"	вр G3/4"/вр G1"	вр G1"/G1"	вр G3/4"/вр G3/4"	332

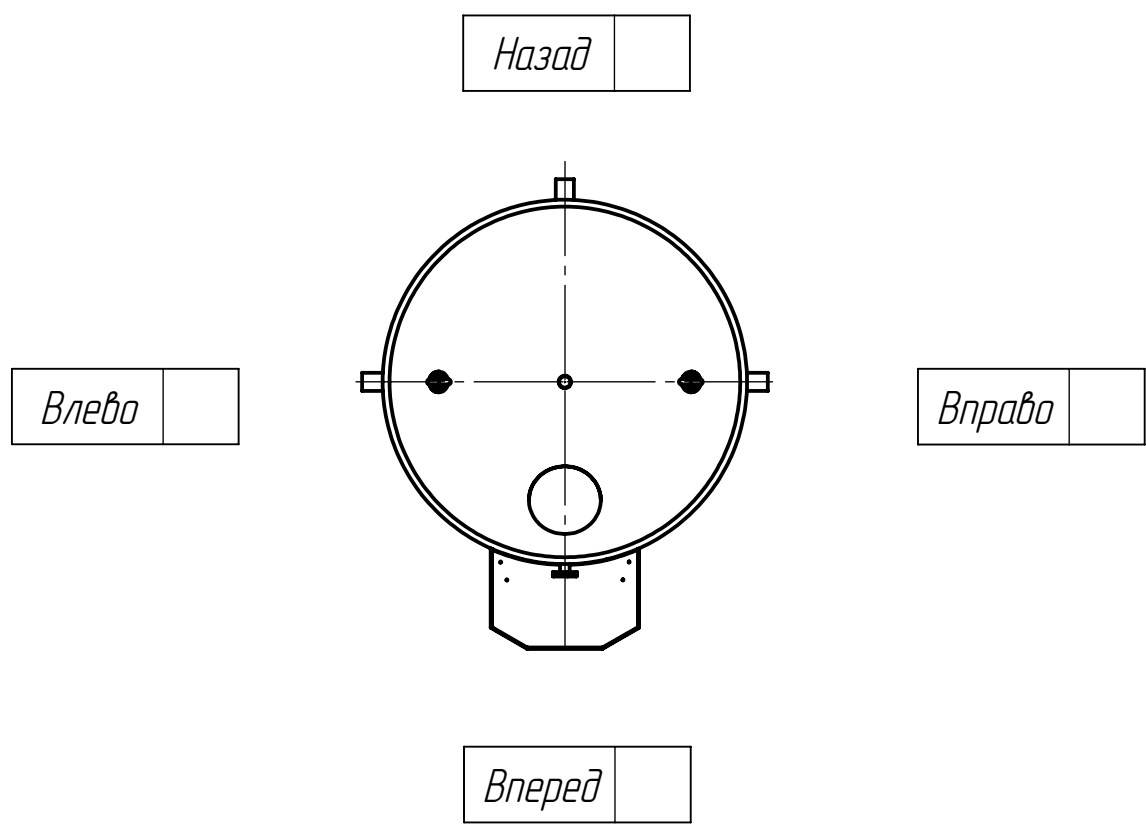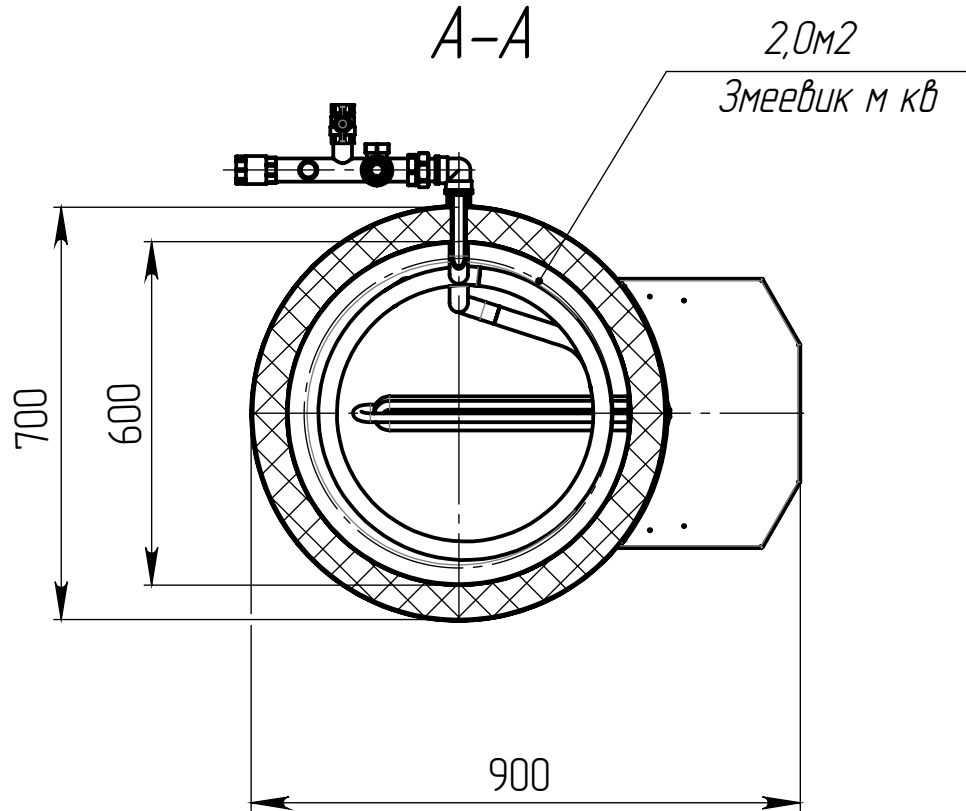

* - имеется возможность укомплектовать блоком электрических ТЭНов требуемой мощности.

					БКН-6,0-Н1-500-2,0/0*-МВ-У-50-1140			
					БКН Урал-500	Лит.	Масса	Масштаб
Изм.	Лист	№ докум.	Подп.	Дата			119	
Разраб.								
Пров.								
Т. контр.						Лист	Листов 1	
Н. контр.								
Утв.								