
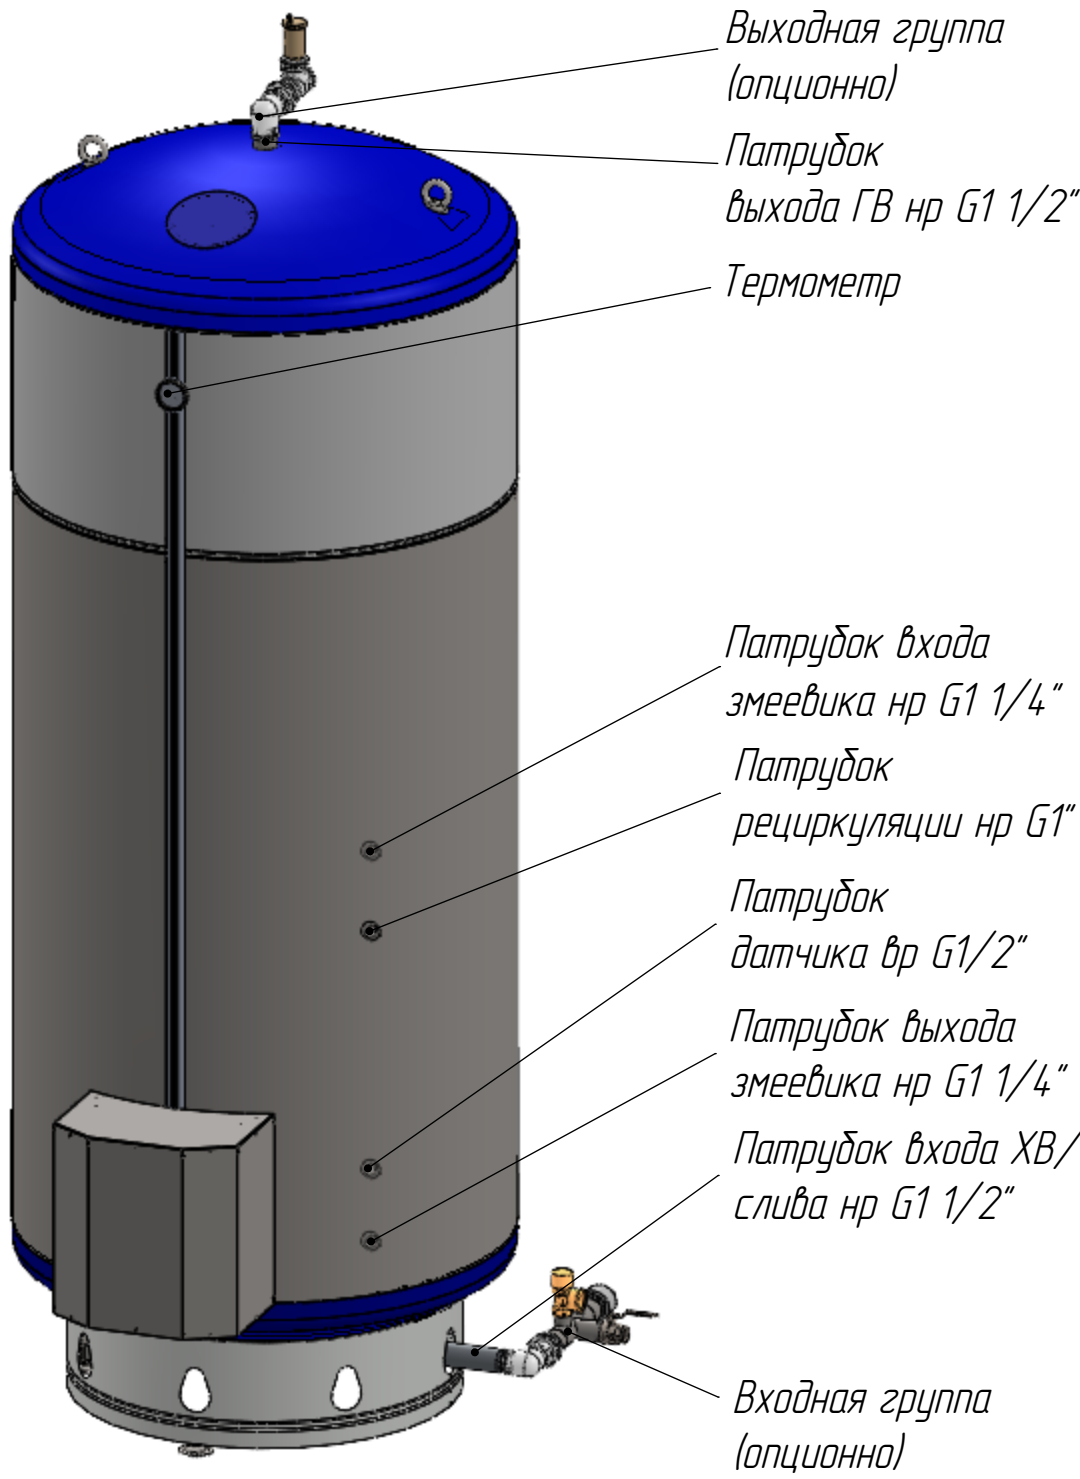


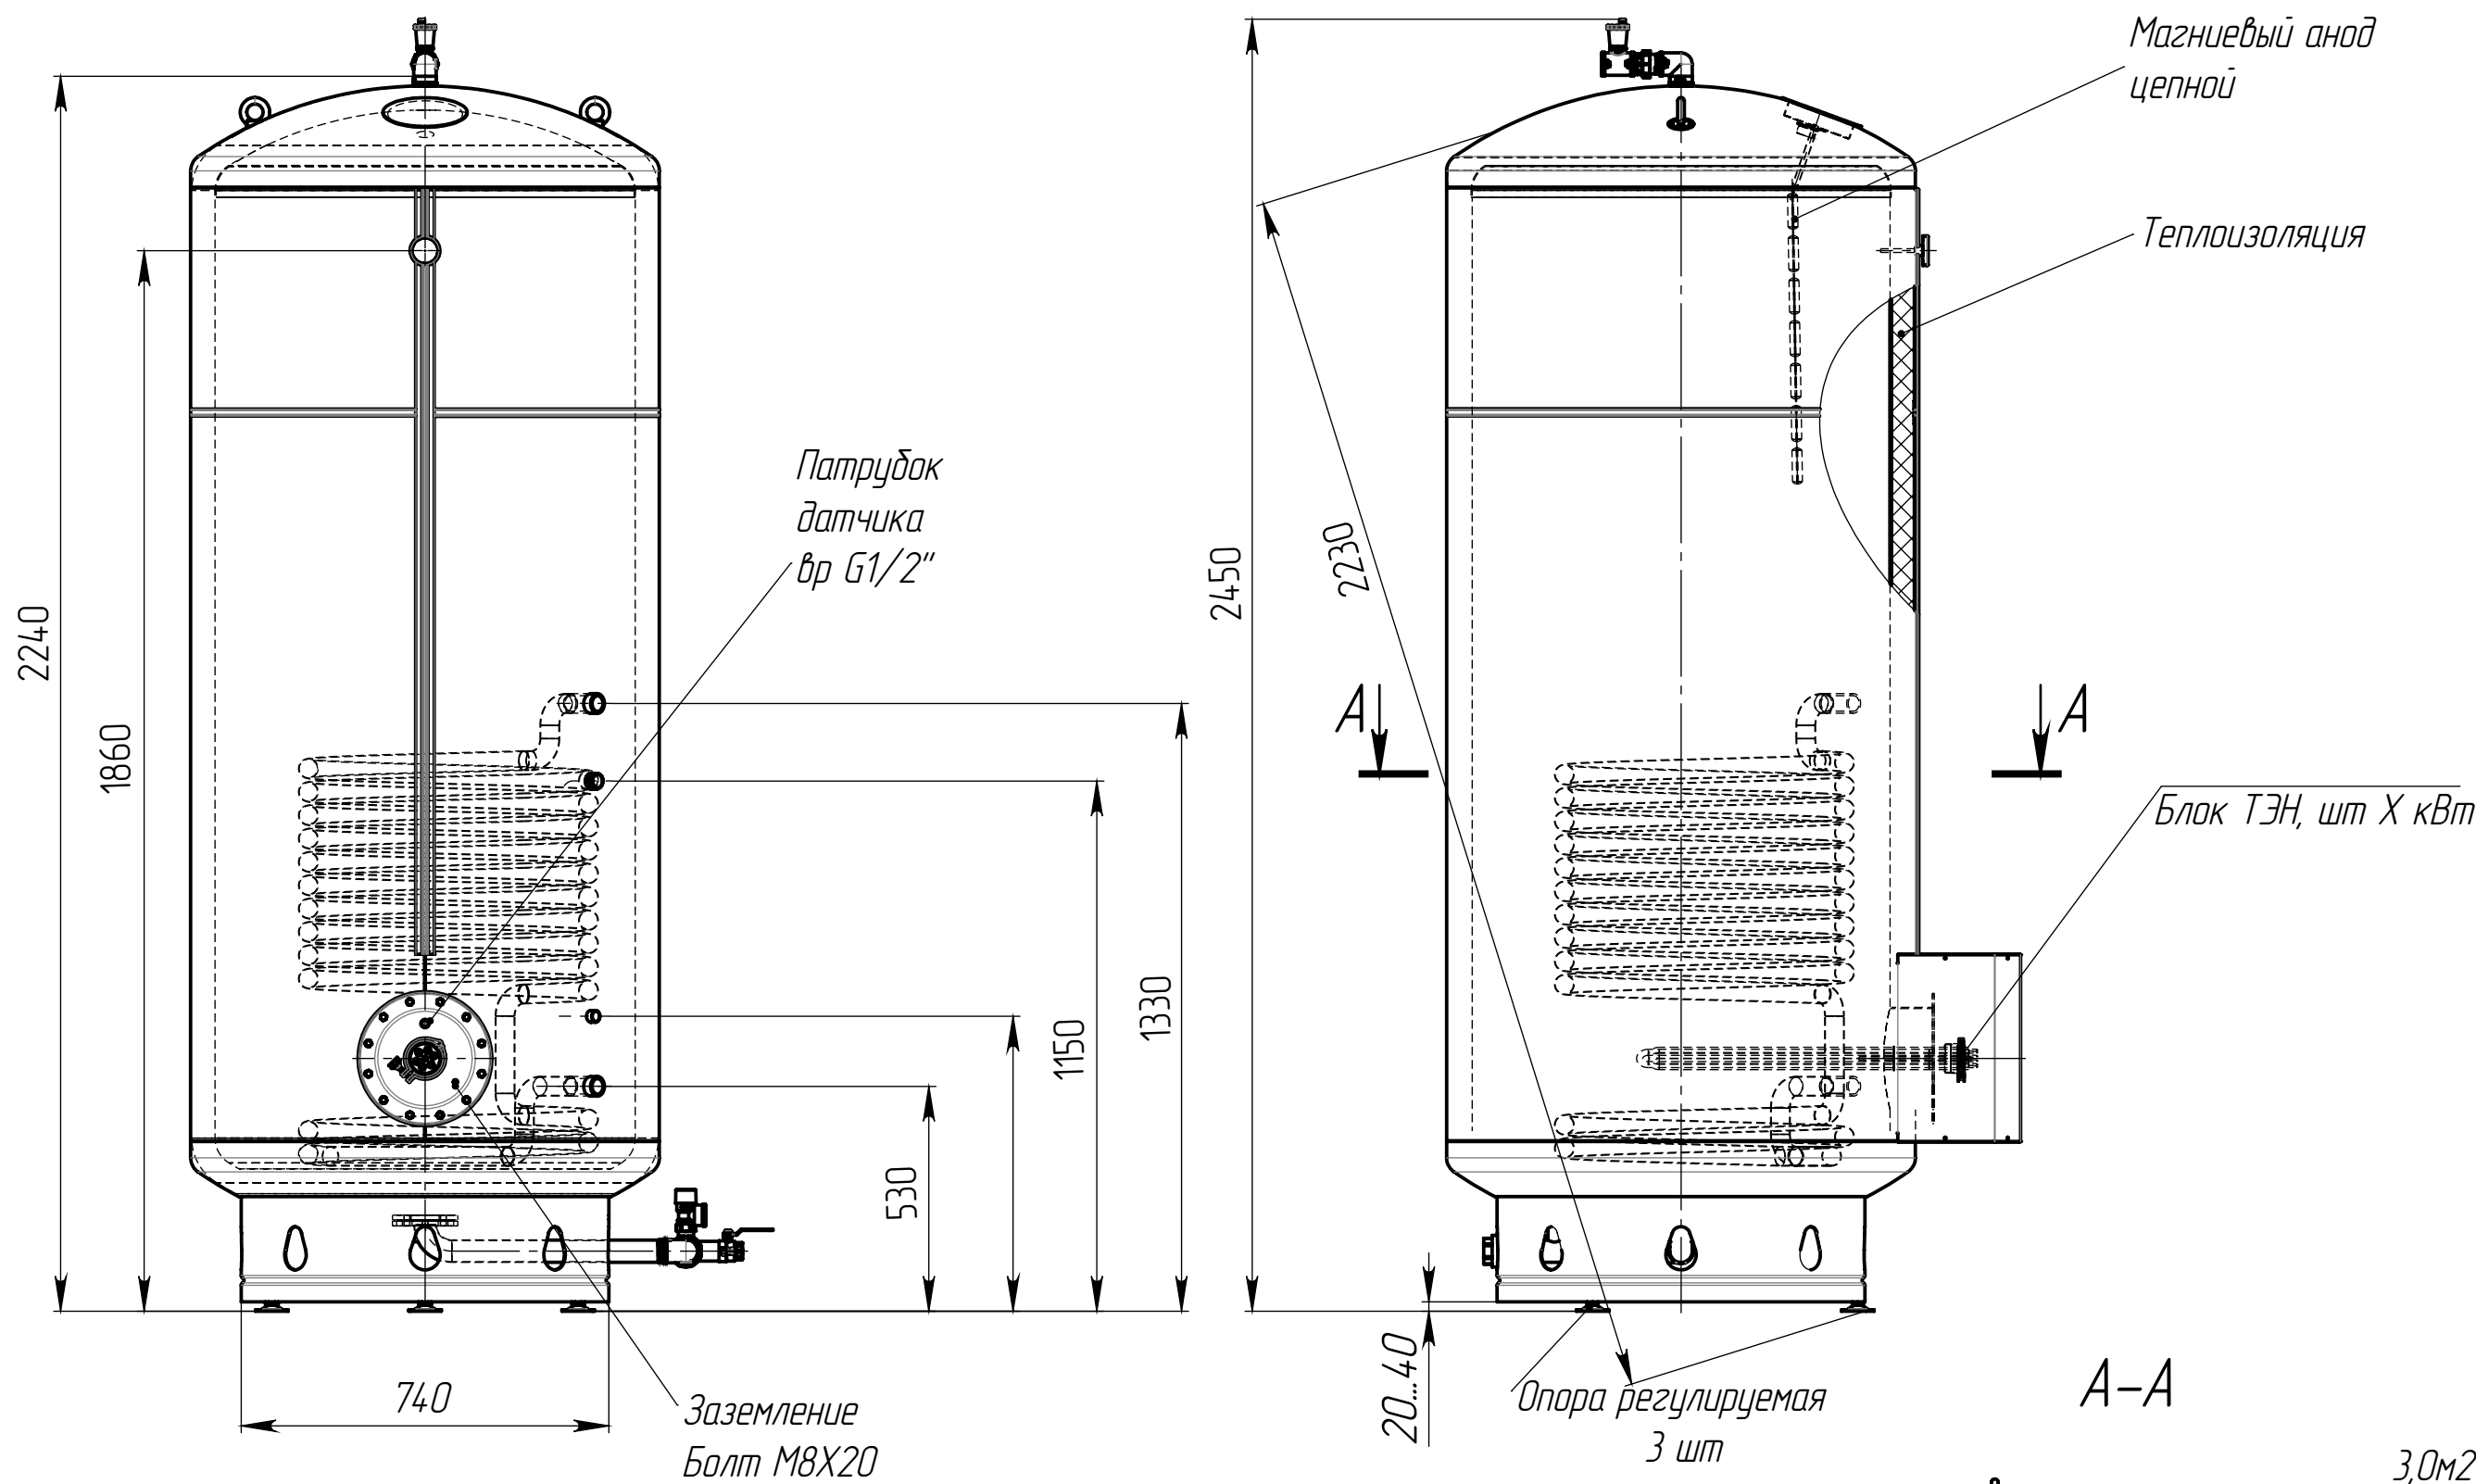

Варианты подключения водонагревателя к водопроводной сети

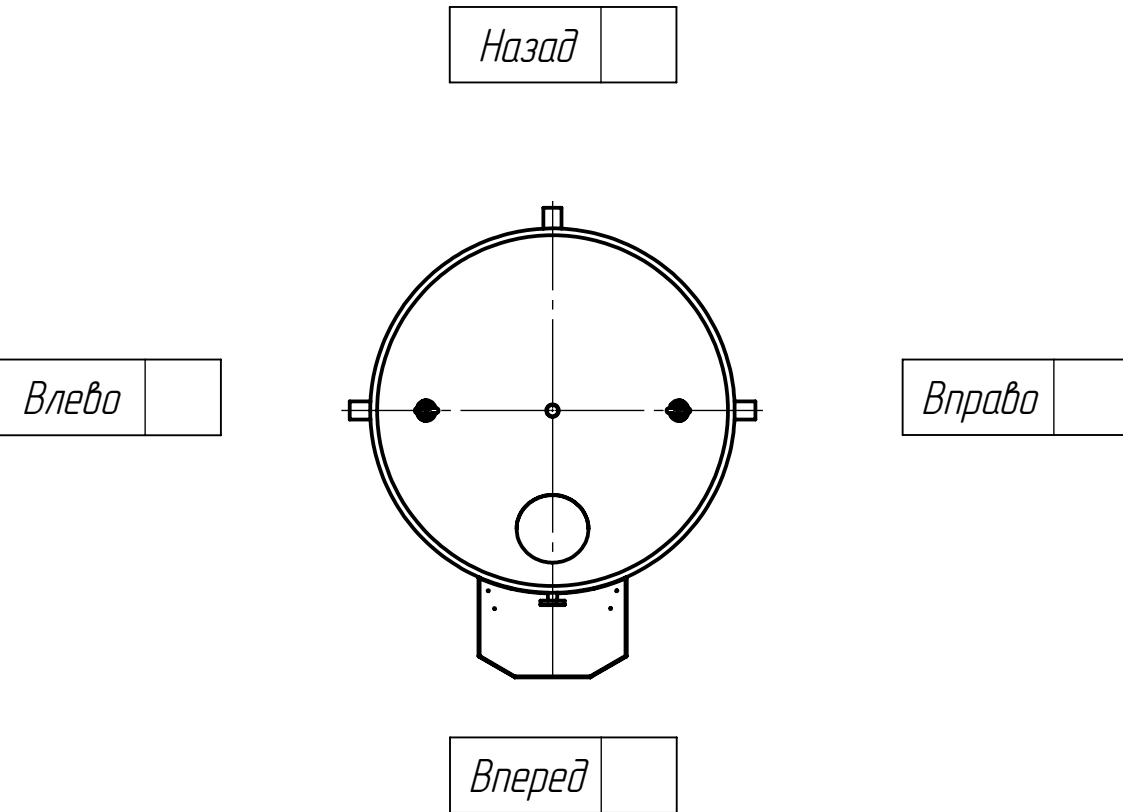
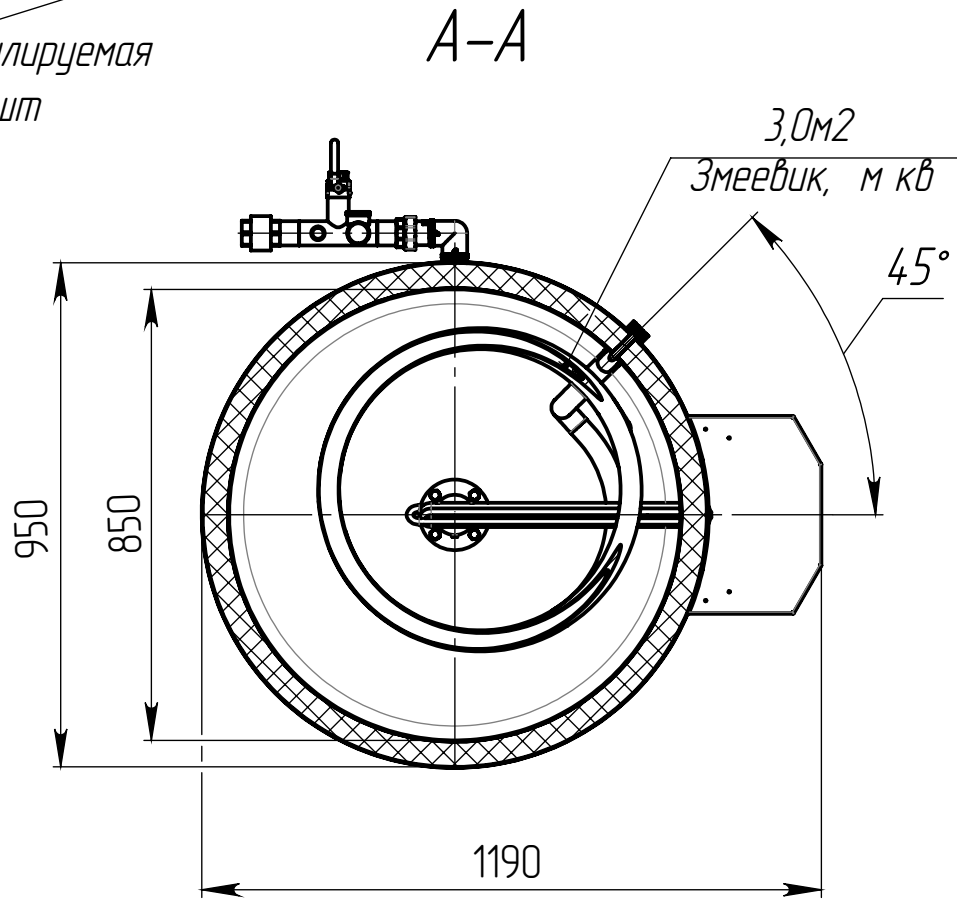


Таблица 1. Выходная группа

Таблица 1. Выходная группа			Да	Нет				
Наименование	Ф. подключения к системе	Муфта переходная	Угольник	Сгон прямой разъемный	Воздухоотводчик	Футорка	Тройник	Монтаж. размер, мм
Размер	1 1/2"	---	вр G1 1/2"/ вр G1 1/2"	нр G1 1/2"/ нр G1 1/2"	нр G1"	нр G1 1/2"/ вр G1"	вр G1 1/2"/ вр G1 1/2"/ вр G1 1/2"	212

Таблица 2. Входная группа

Таблица 2. Входная группа				Да	Нет							
Наименование	Ф. подключения	Патрубок входа	Патрубок выхода	Патрубок слива	Патрубок предохран. клапана	Патрубок расшир. бака	Угольник	Сгон разъемный	Клапан предохранительный	Клапан обратный	Кран шаровый	монтаж. размер, мм
Размер	1 1/2"	нр G1 1/2"	нр G1 1/2"	нр G1 1/4"	нр G1"	нр G1 1/4"	вр G1 1/2"/ вр G1 1/2"	вр G1 1/2"/ нр G1 1/2"	вр G1"/ вр G1 1/4"	вр G1 1/2"/ вр G1 1/2"	вр G1"/ вр G1"	450

* – имеется возможность укомплектовать блоком электрических ТЭНов требуемой мощности.

				БКН-6,0-Н1-1000-3,0/0*-МВ-У-50-1200			
Изм.	Лист	№ докум.	Подп.	Дата	Лист	Масса	Масштаб
Разраб.						191	
Пров.					Лист	Листов 1	
Т. контр.							
Н. контр.							
Утв.							