
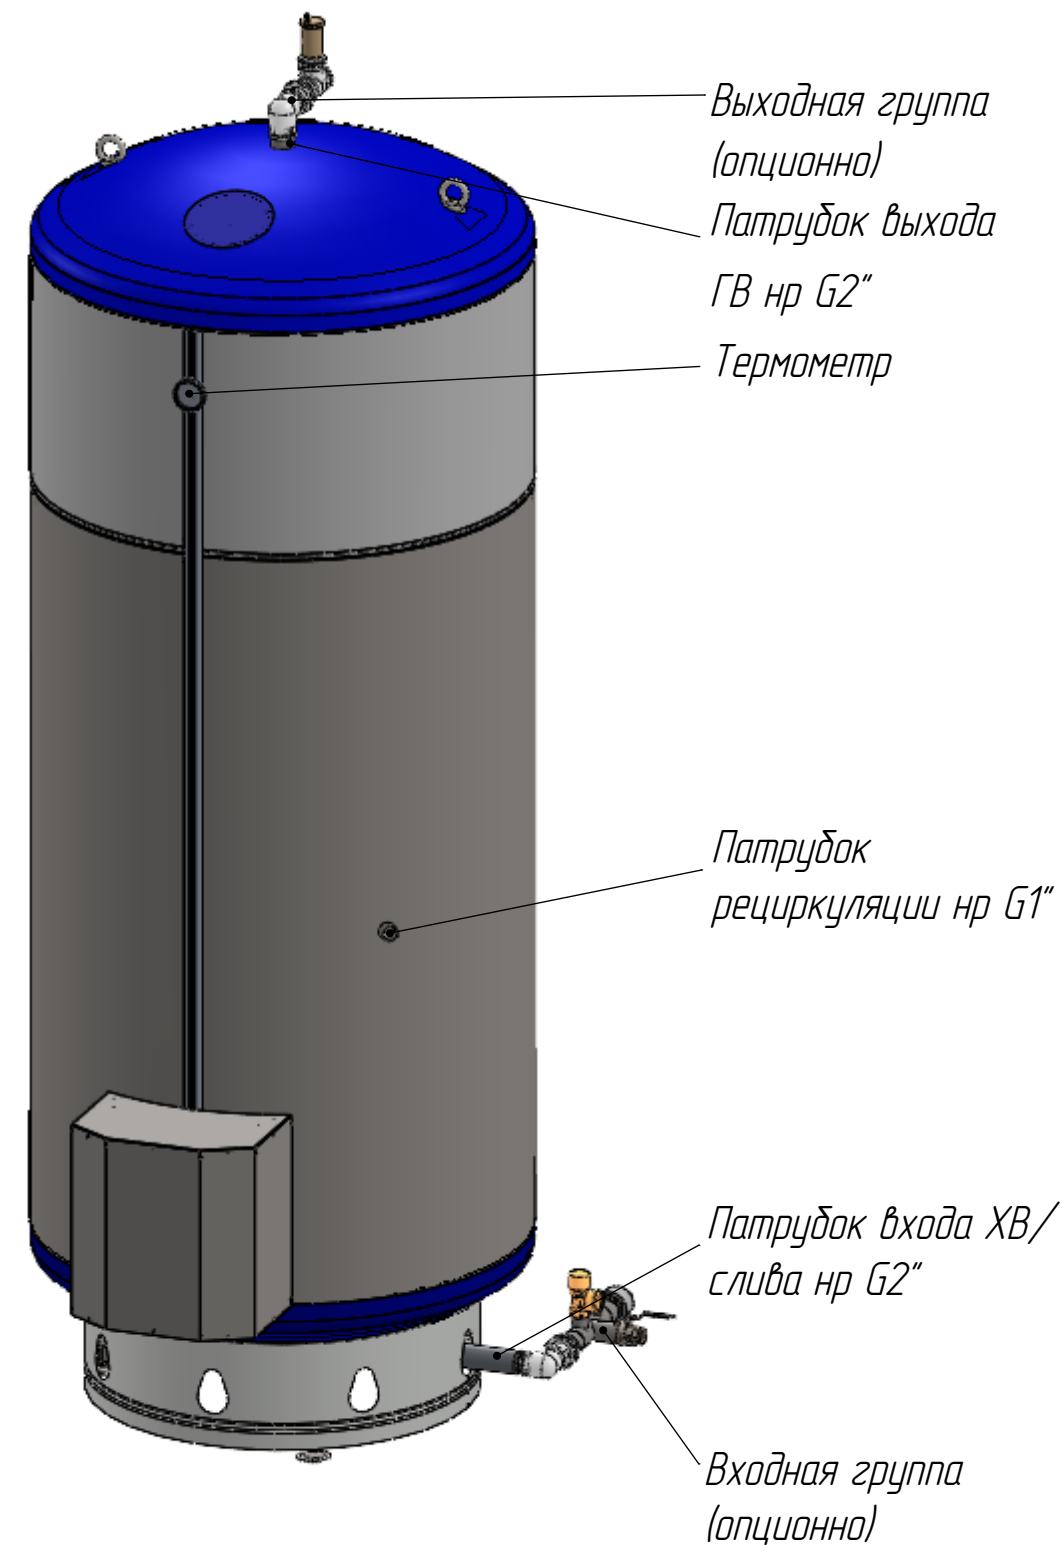
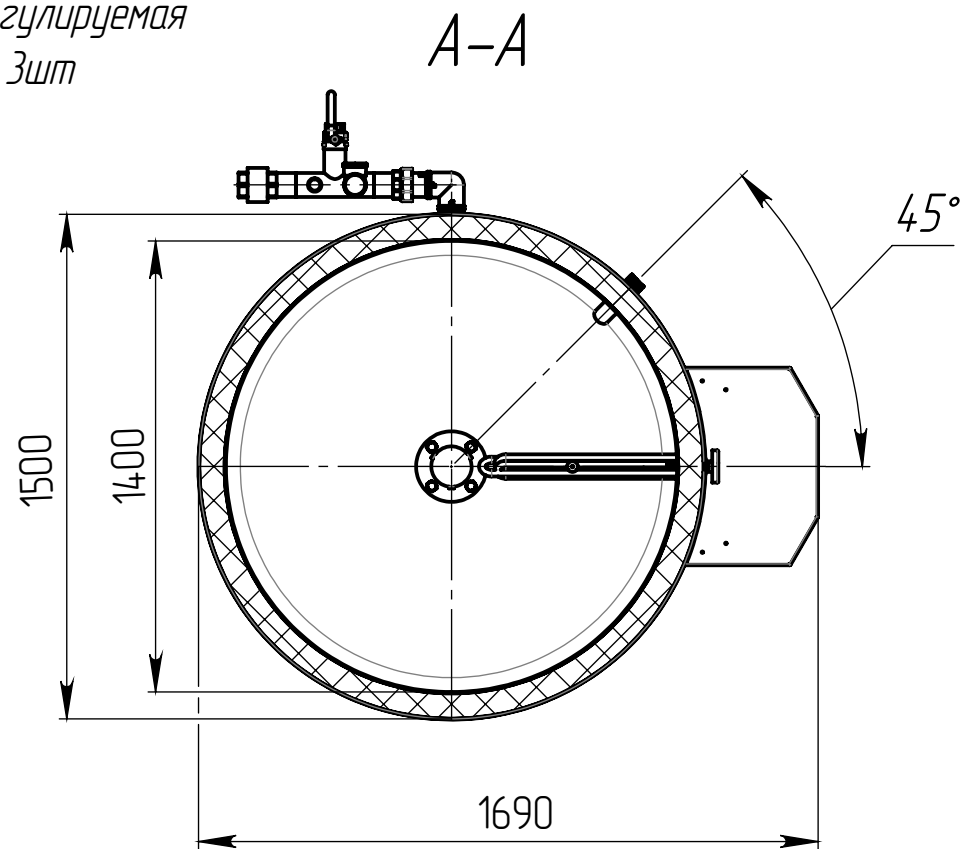
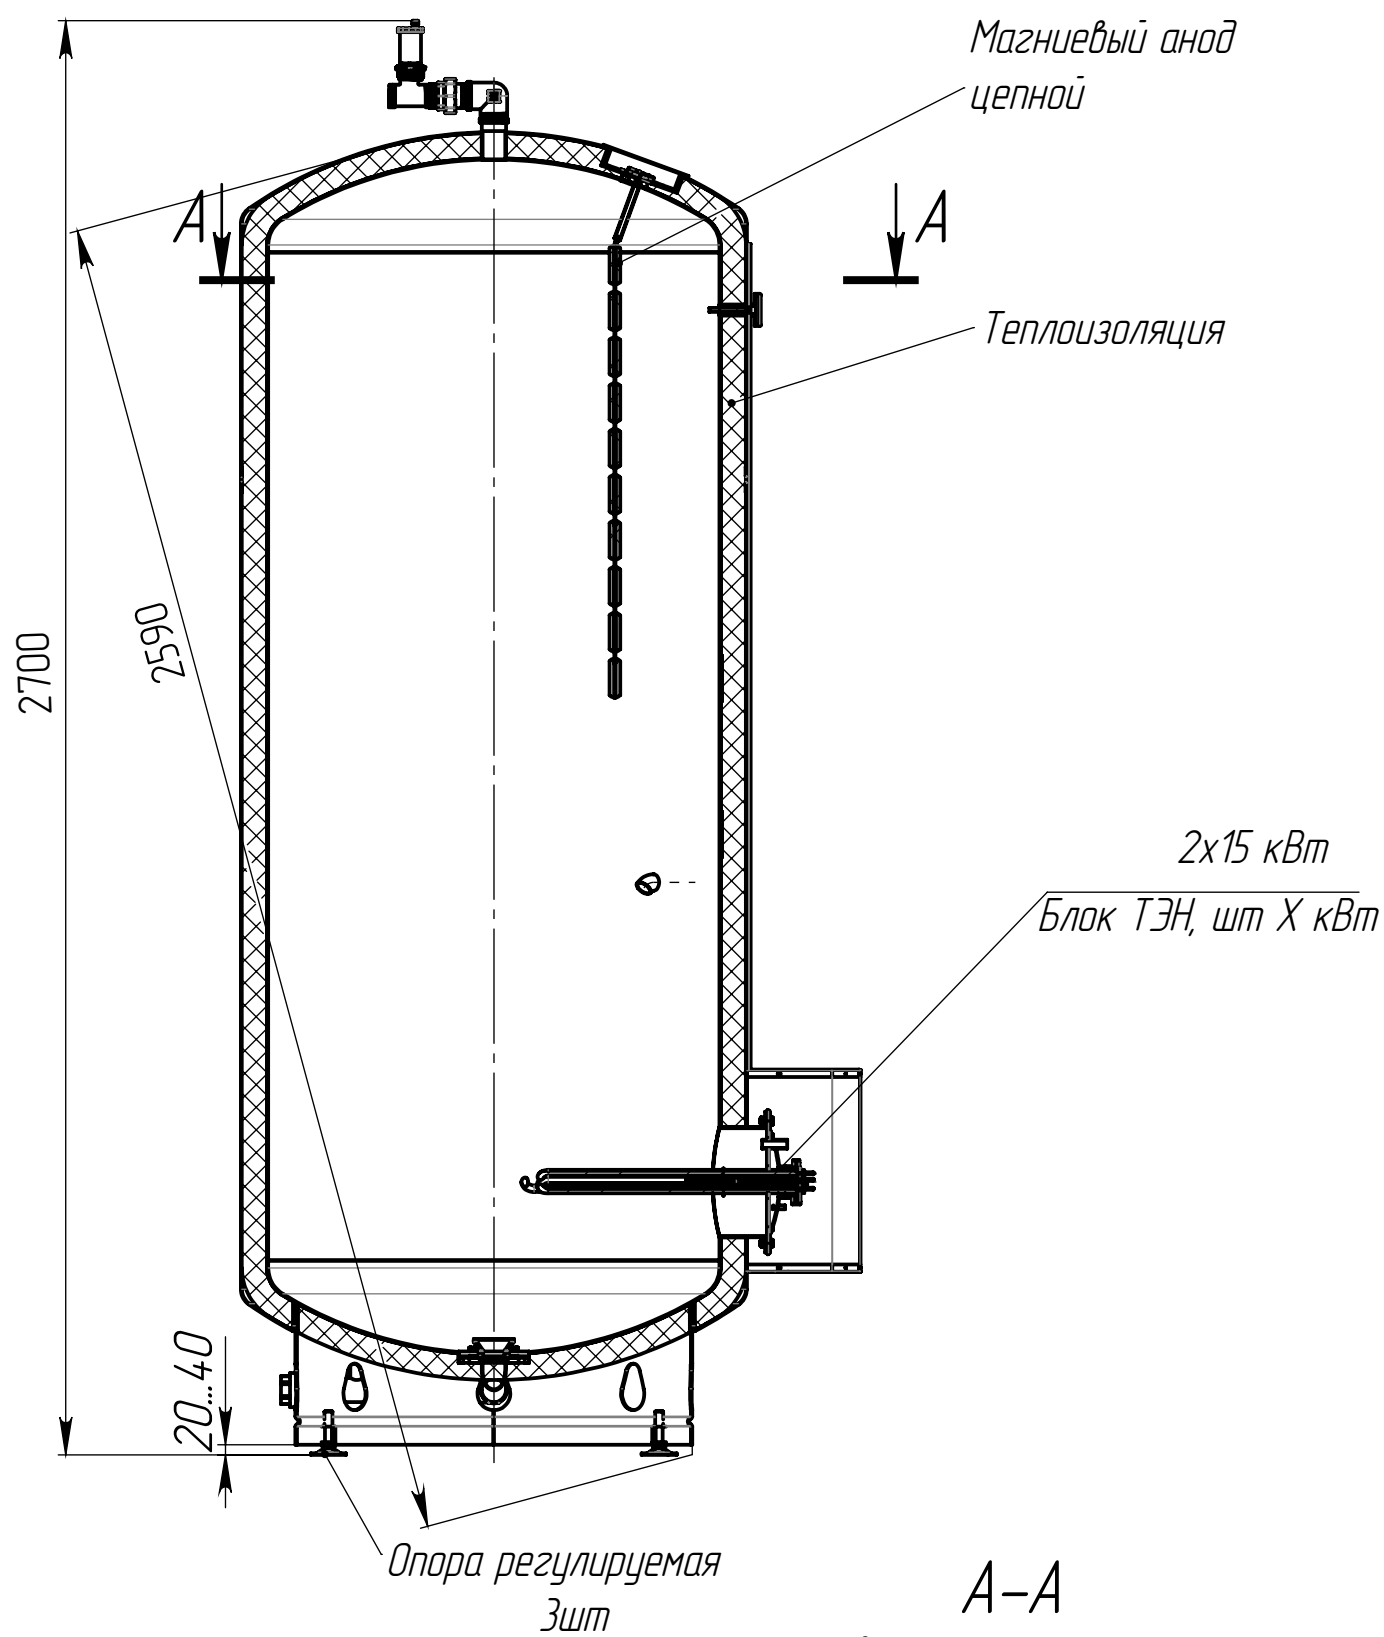


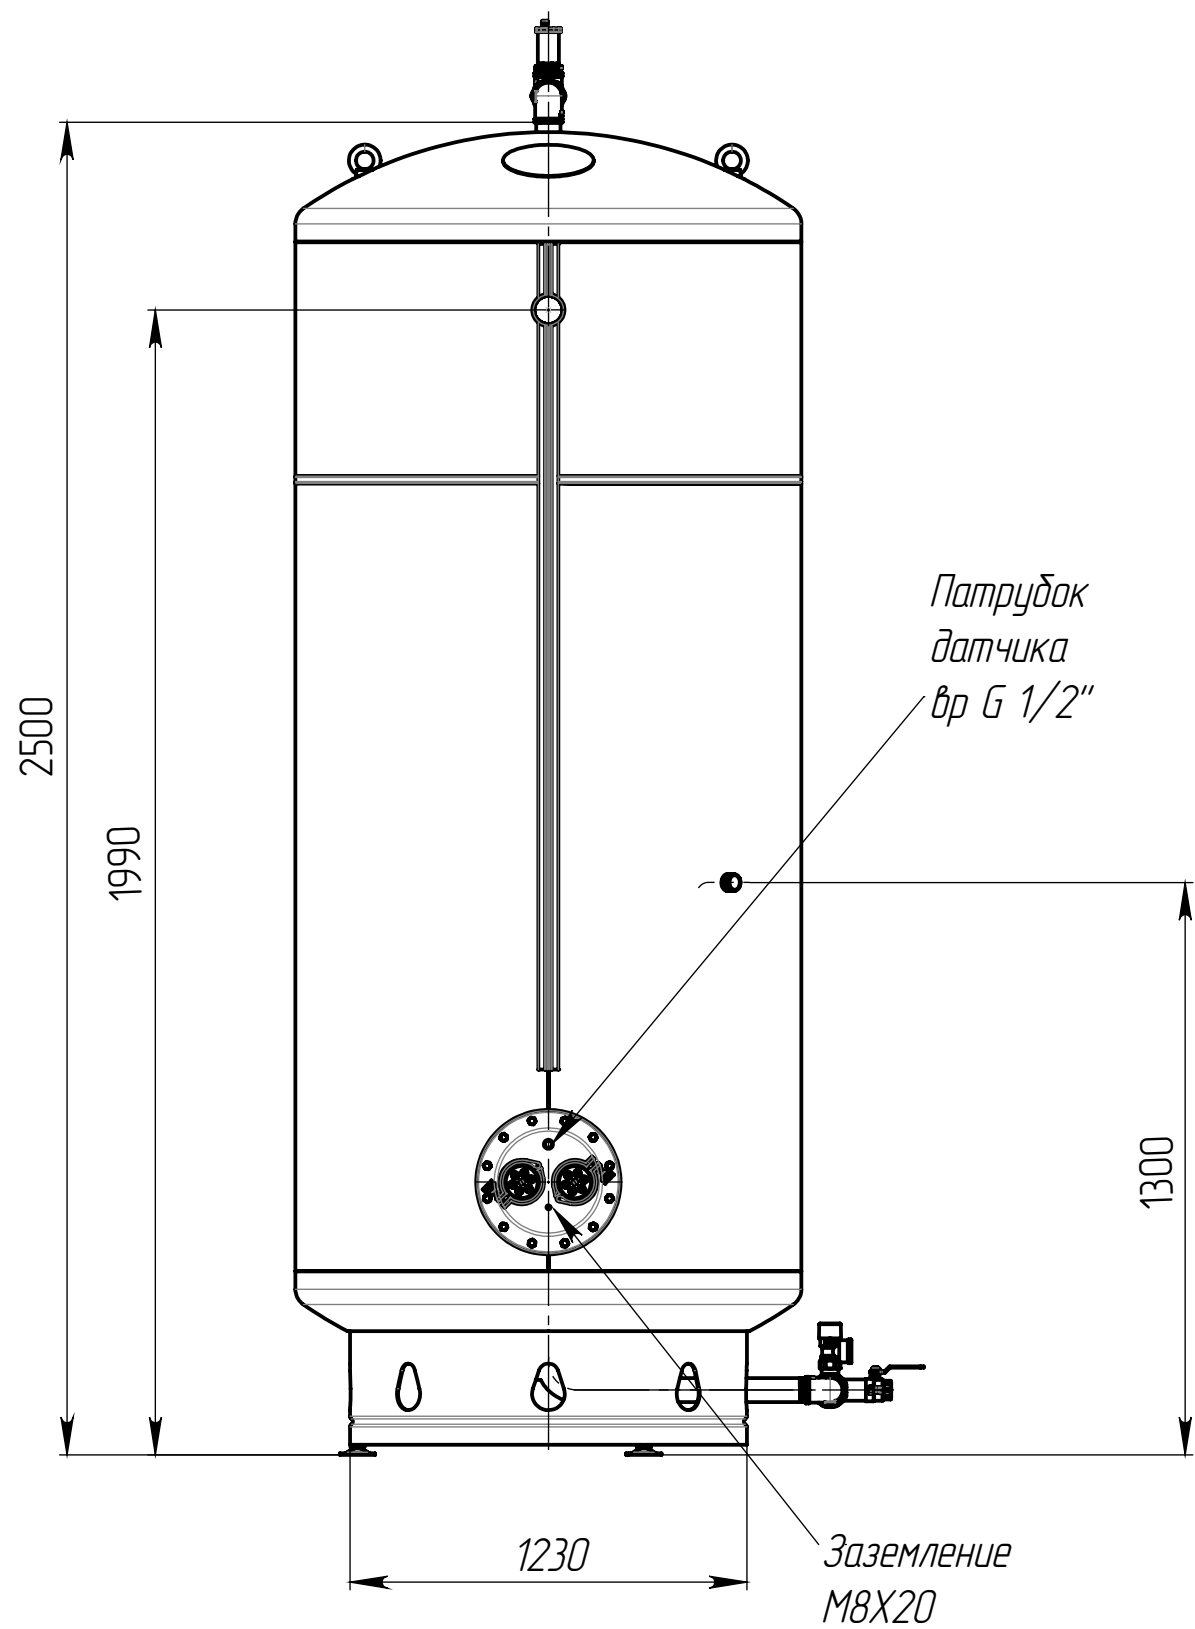

Варианты подключения водонагревателя к водопроводной сети.

Таблица 1. Выходная группа.


Да Нет

Наименование	Ф. подключение к системе	Муфта переходная	Угольник	Сгон прямой разъемный	Воздухоотводчик	Футорка	Тройник	Монтажн. размер, мм
Размер	2"	---	вр G2"/вр G2"	нр G2"/нр G2"	нр G1"	нр G2"/вр G1"	вр G2"/вр G2"/вр G2"	247

Таблица 2. Входная группа.

Да Нет

Наименование	Ф. подключение	Патрубок входа	Патрубок выхода	Патрубок слива	Патрубок предохран. клапана	Патрубок расширит. бака	Угольник	Сгон разъемный	Клапан предохранительный	Клапан обратный	Кран шаровый	монтажн. размер, мм
Размер	2"	нр G2"	нр G2"	нр G1 1/2"	нр G1"	нр G1 1/4"	вр G2"/вр G2"	вр G2"/нр G2"	вр G1"/вр G1 1/4"	вр G2"/вр G2"	вр G1 1/2"/вр G1 1/2"	500

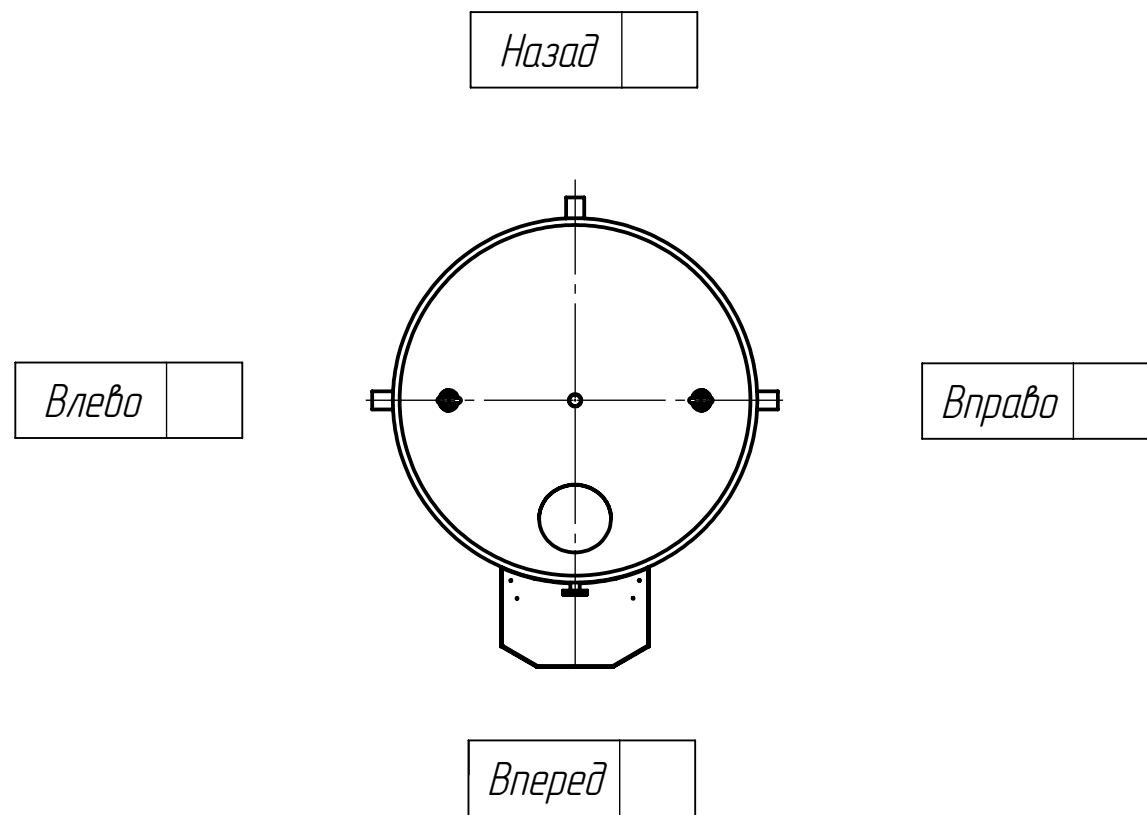

					ЗВА-6,0-Н1-3000-0/30-МВ-У-50-1200				
					ЗВА Лена-3000	Лит.		Масса	Масштаб
Изм.	Лист	№ докум.	Подп.	Дата				507	
Разраб.									
Пров.									
Т. контр.						Лист		Листов 1	
Н. контр.									
Утв.									