
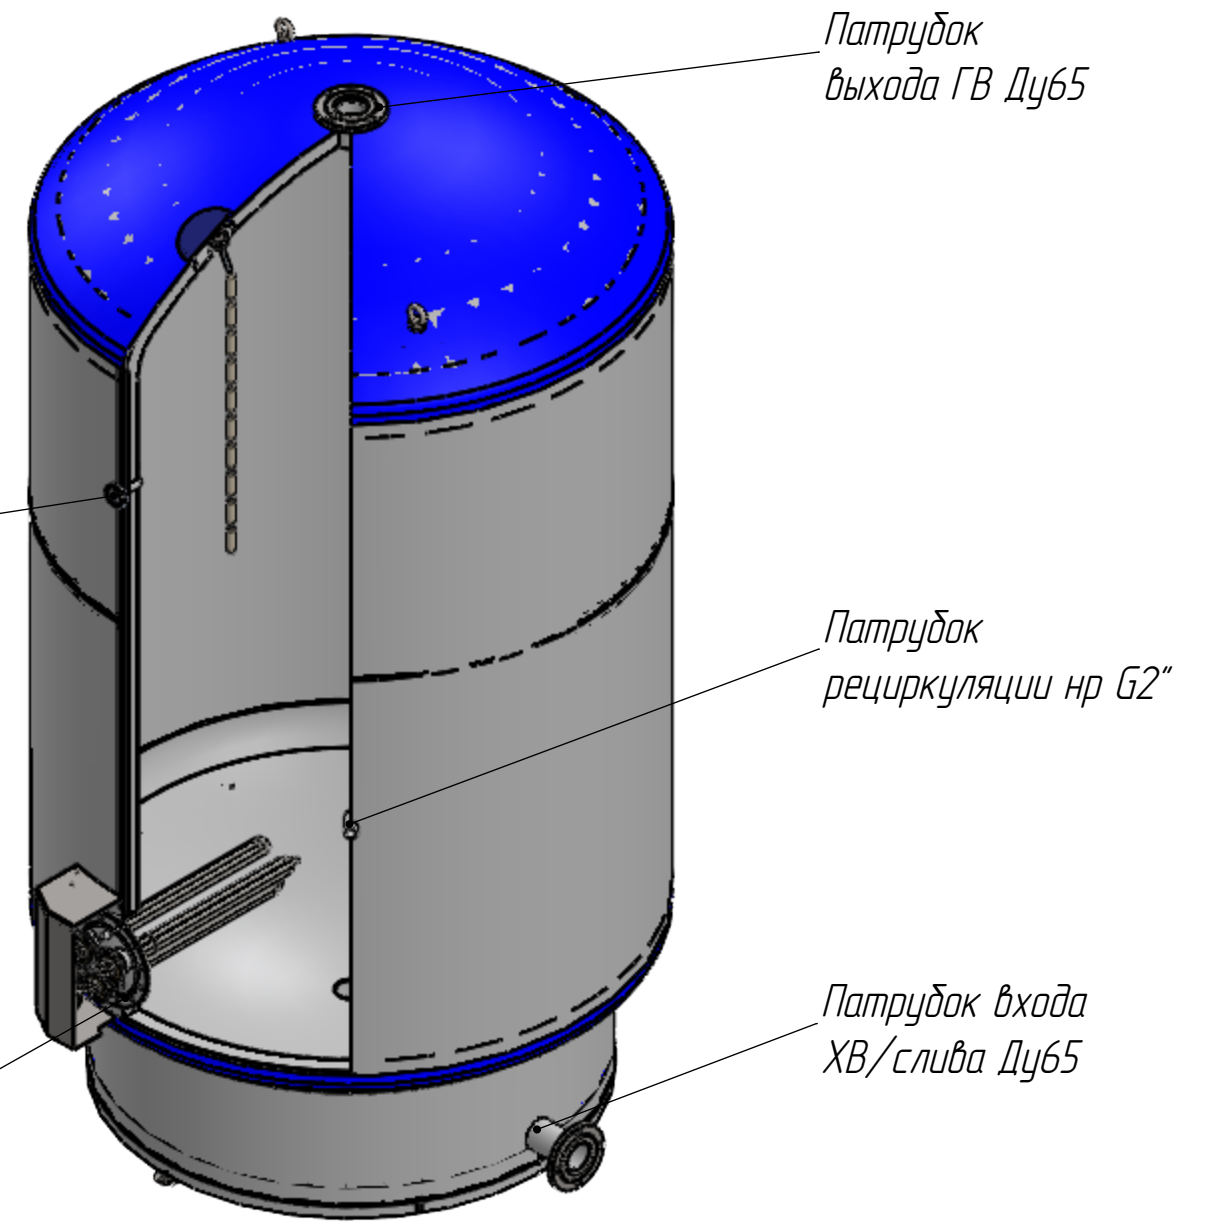
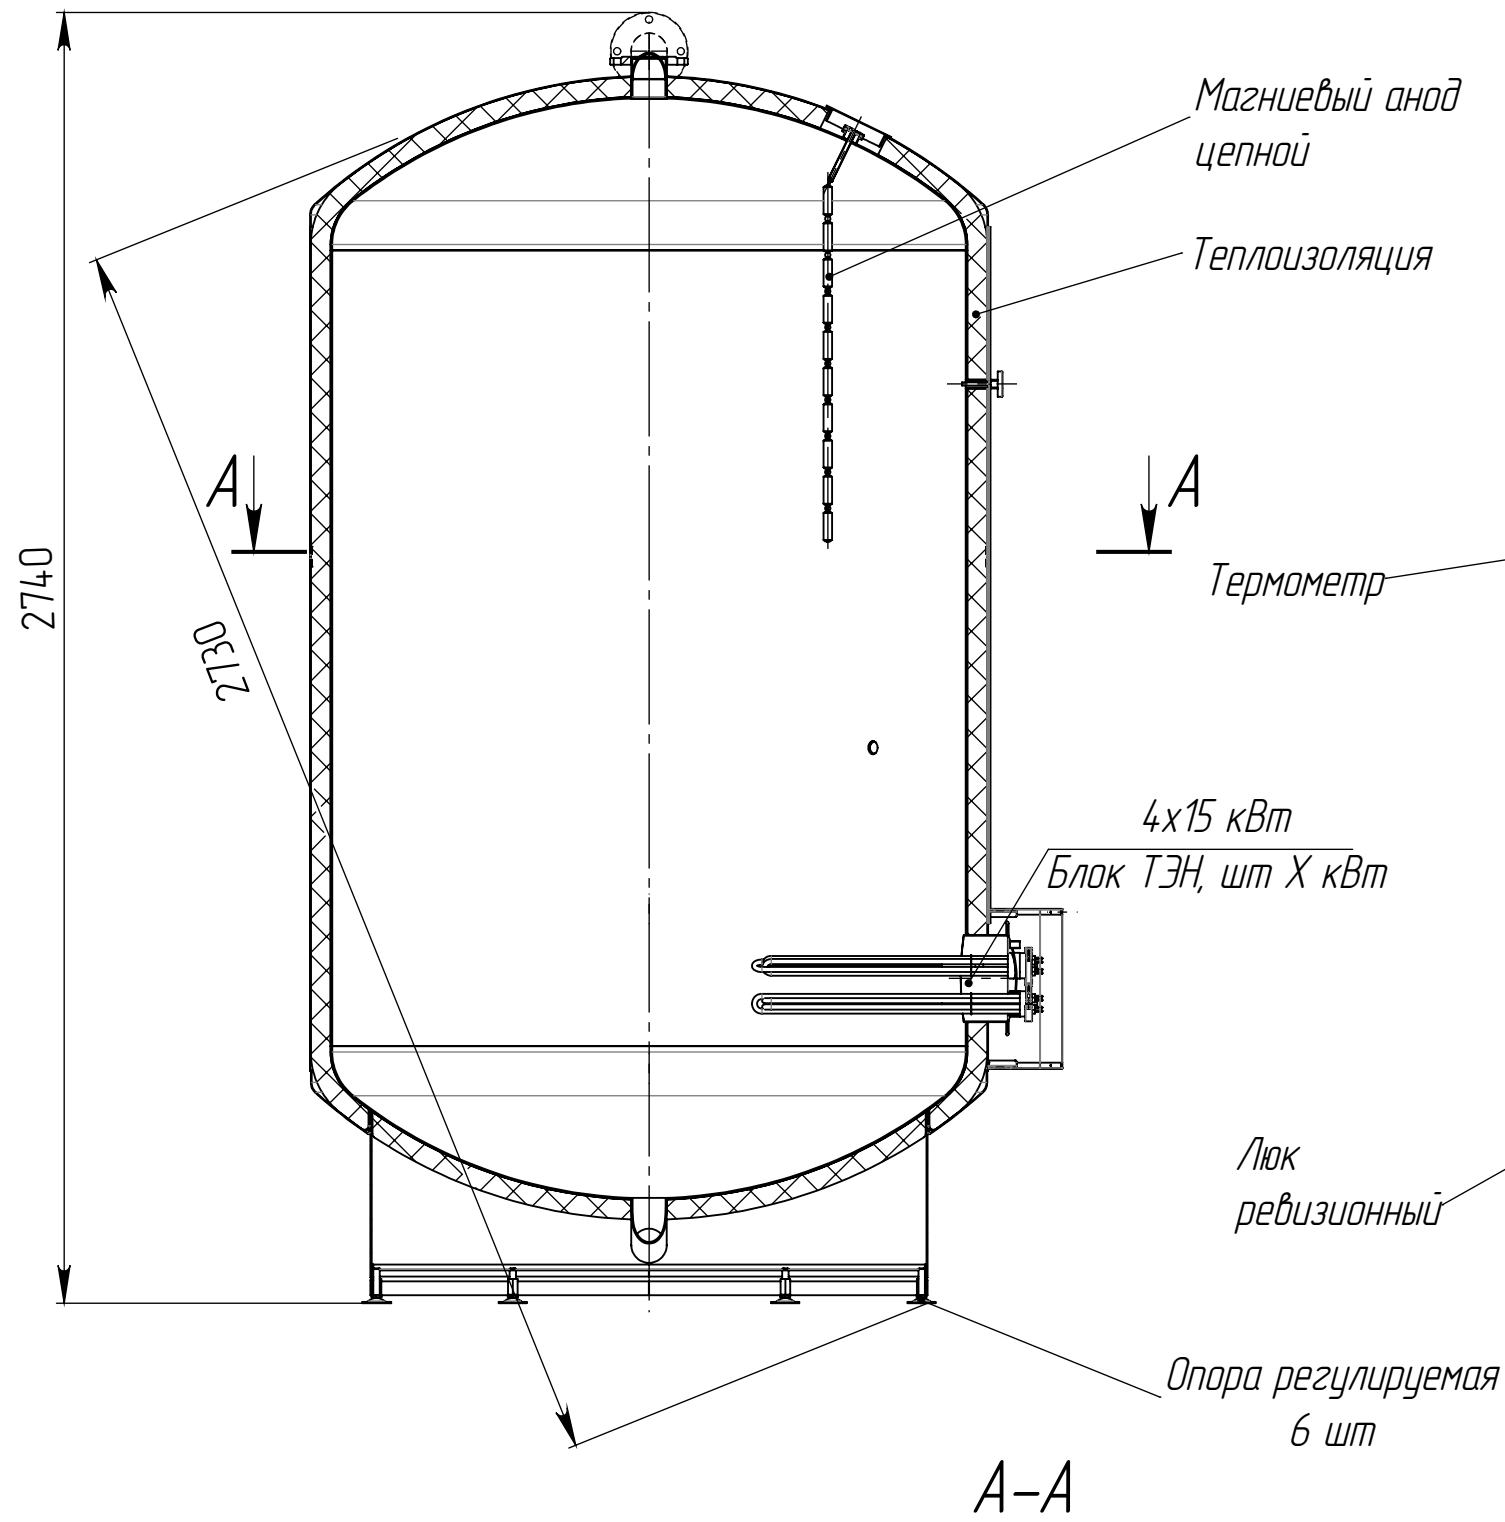




Перв. примен.
Справ. №

Подп. и дата
Изм. № дубл.
Взам. инв. №
Подп. и дата
Изм. № подл.

В

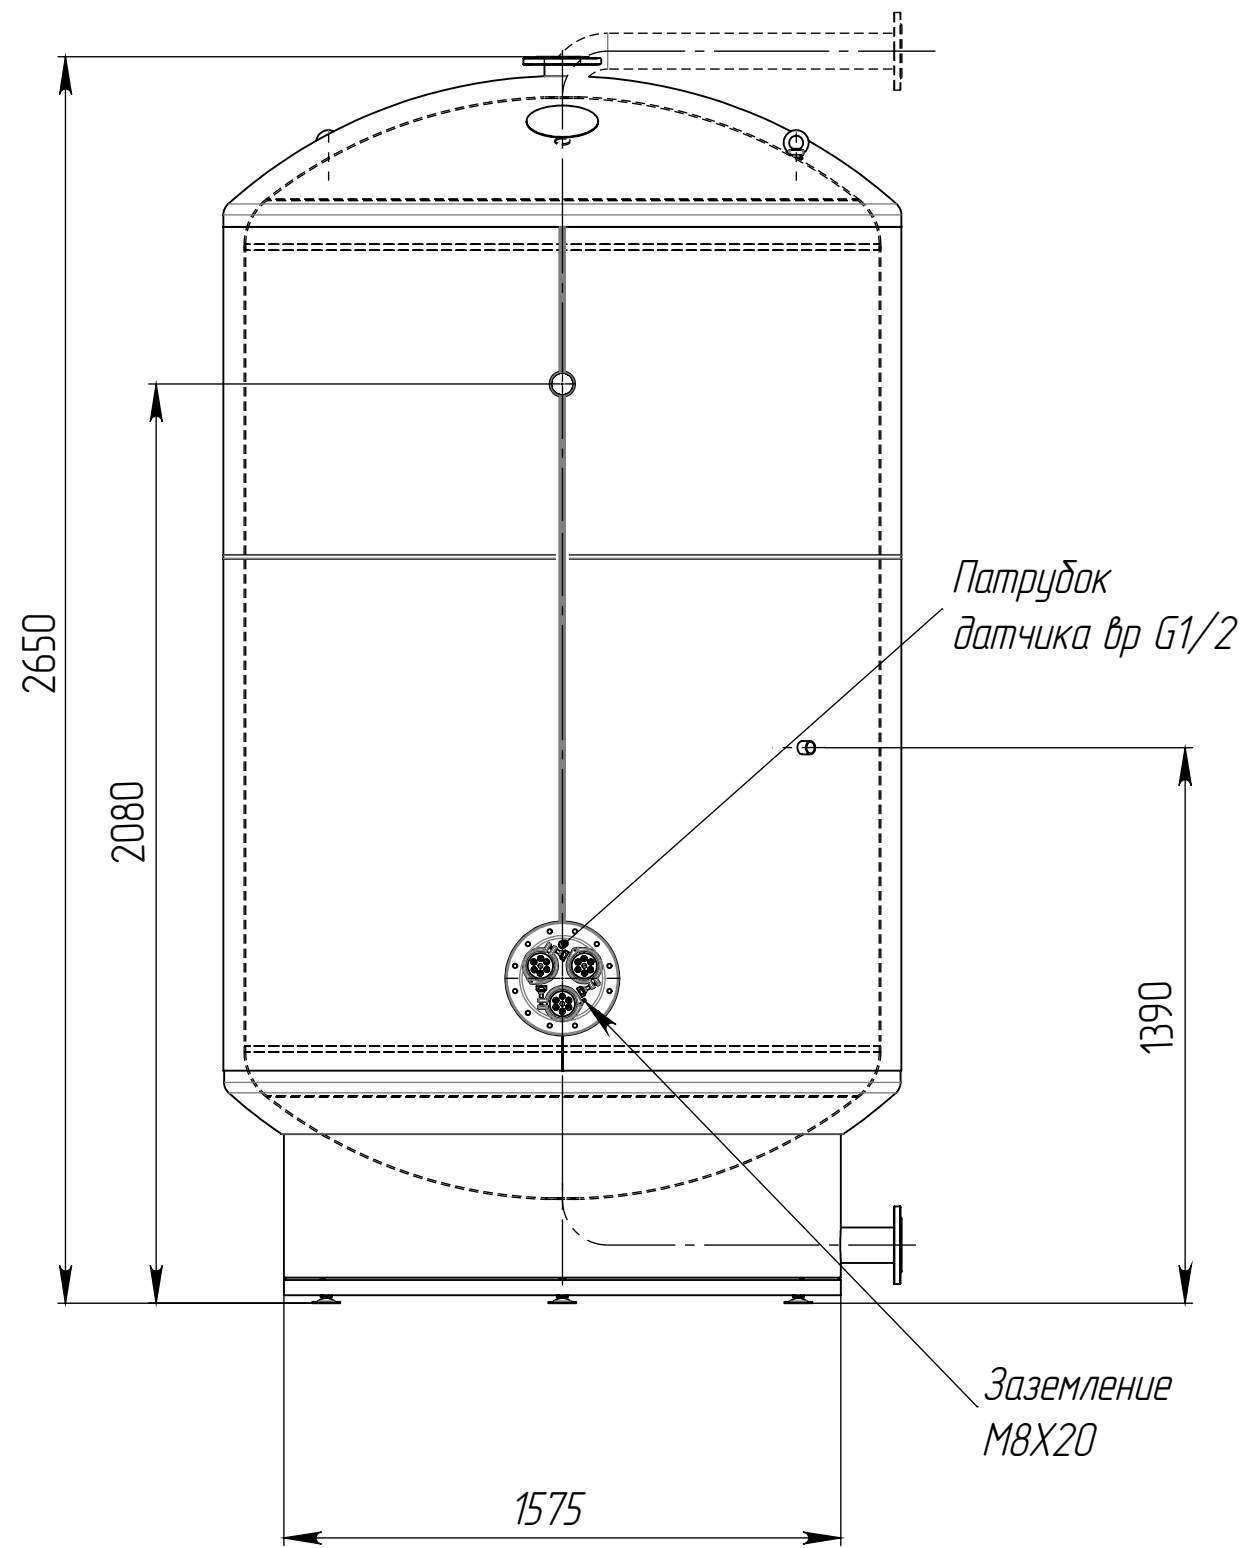

Варианты подключения водонагревателя к водопроводной сети

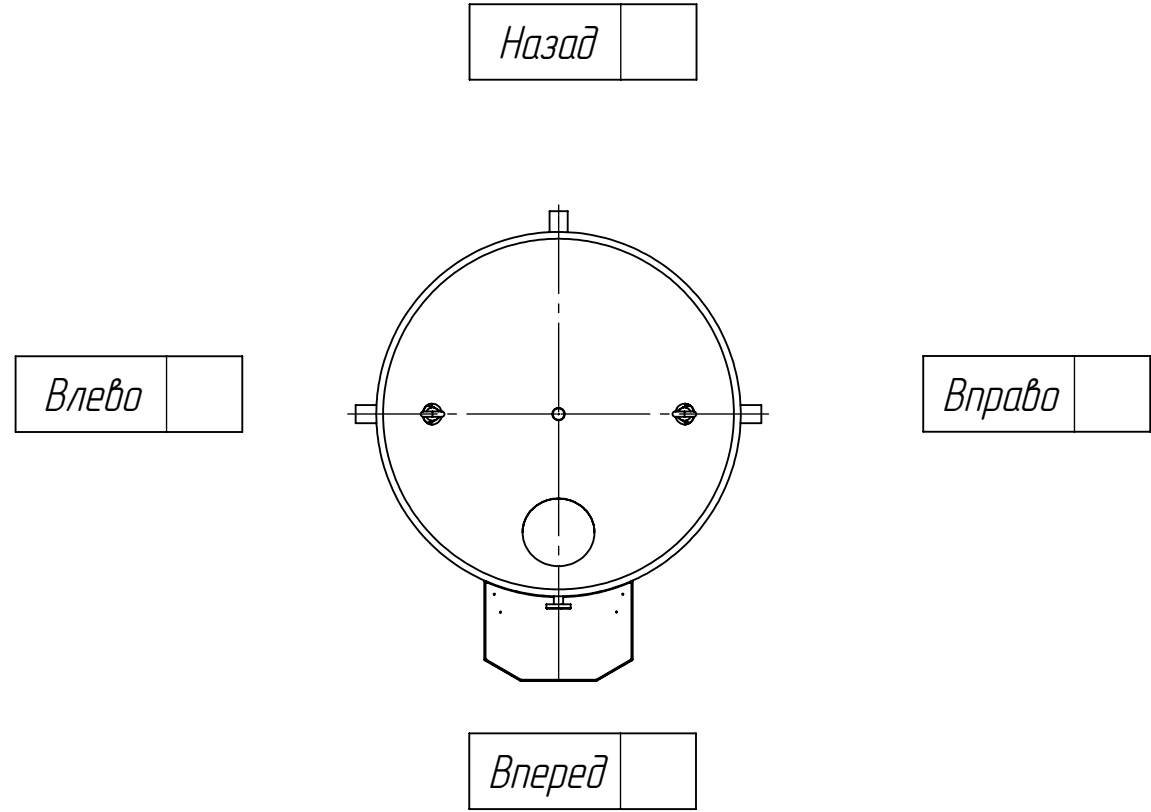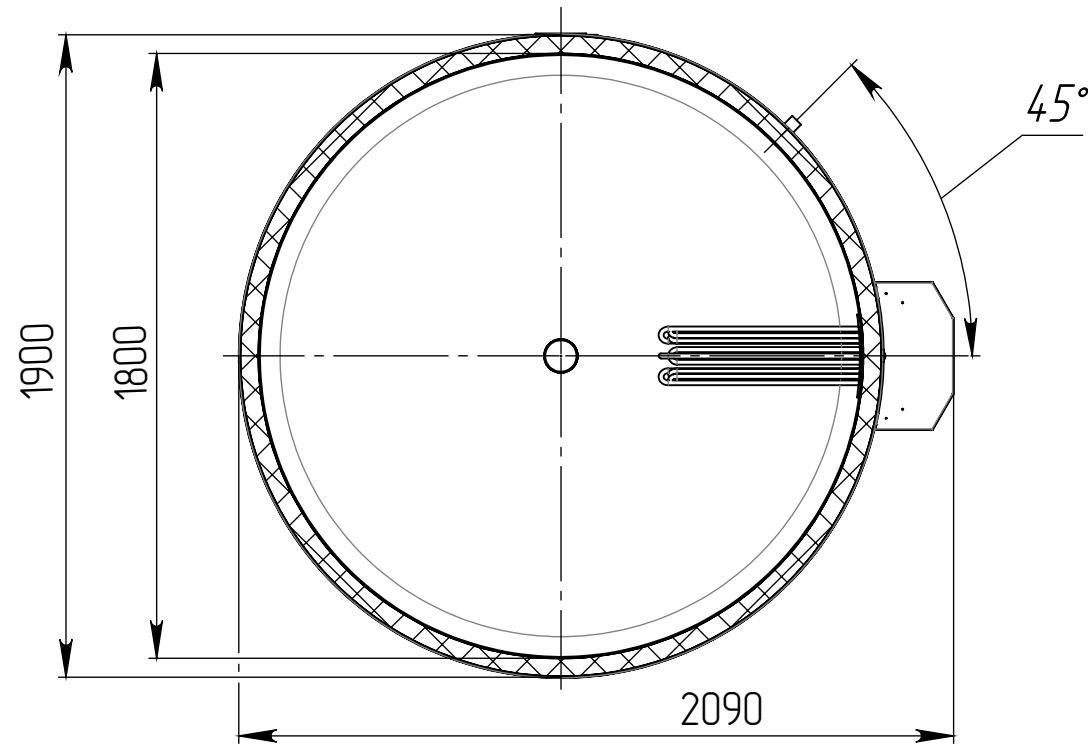

ЗВА-6,0-Н1-5000-0/60-МВ-У-50-1200				Лит.	Масса	Масштаб
Изм.	Лист	№ докум.	Подп.	Дата	ЗВА Ладога-5000	
Разраб.						714
Пров.					Лист	Листов 1
Т. контр.						
Н. контр.						
Утв.						