
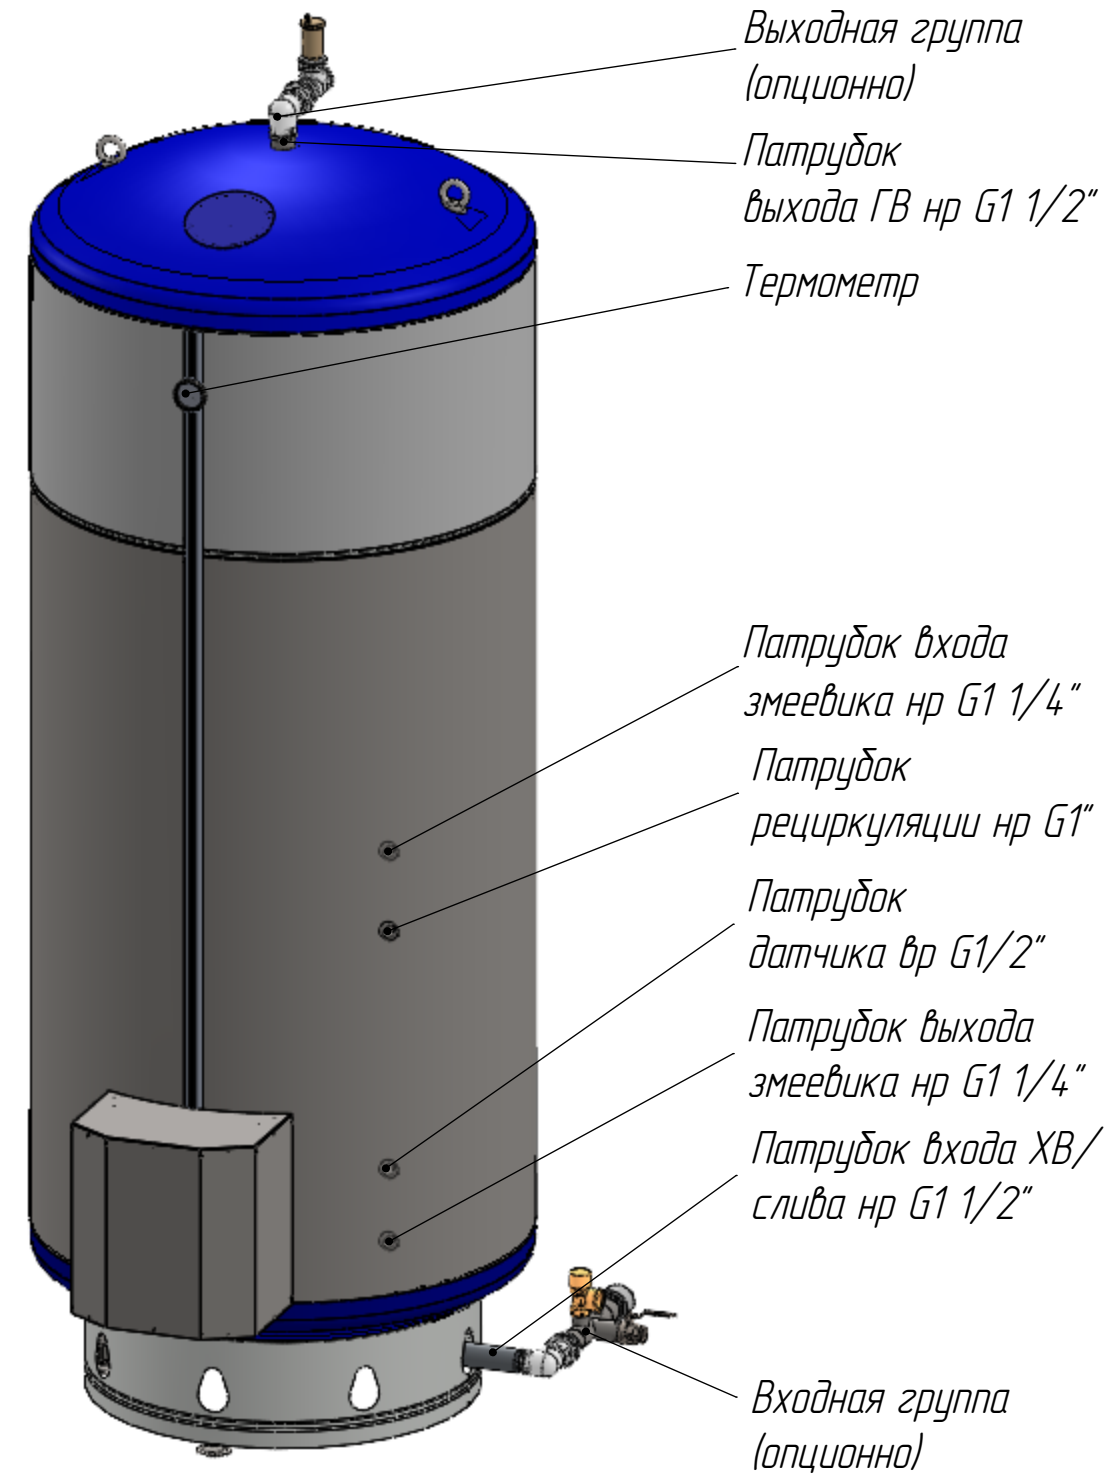
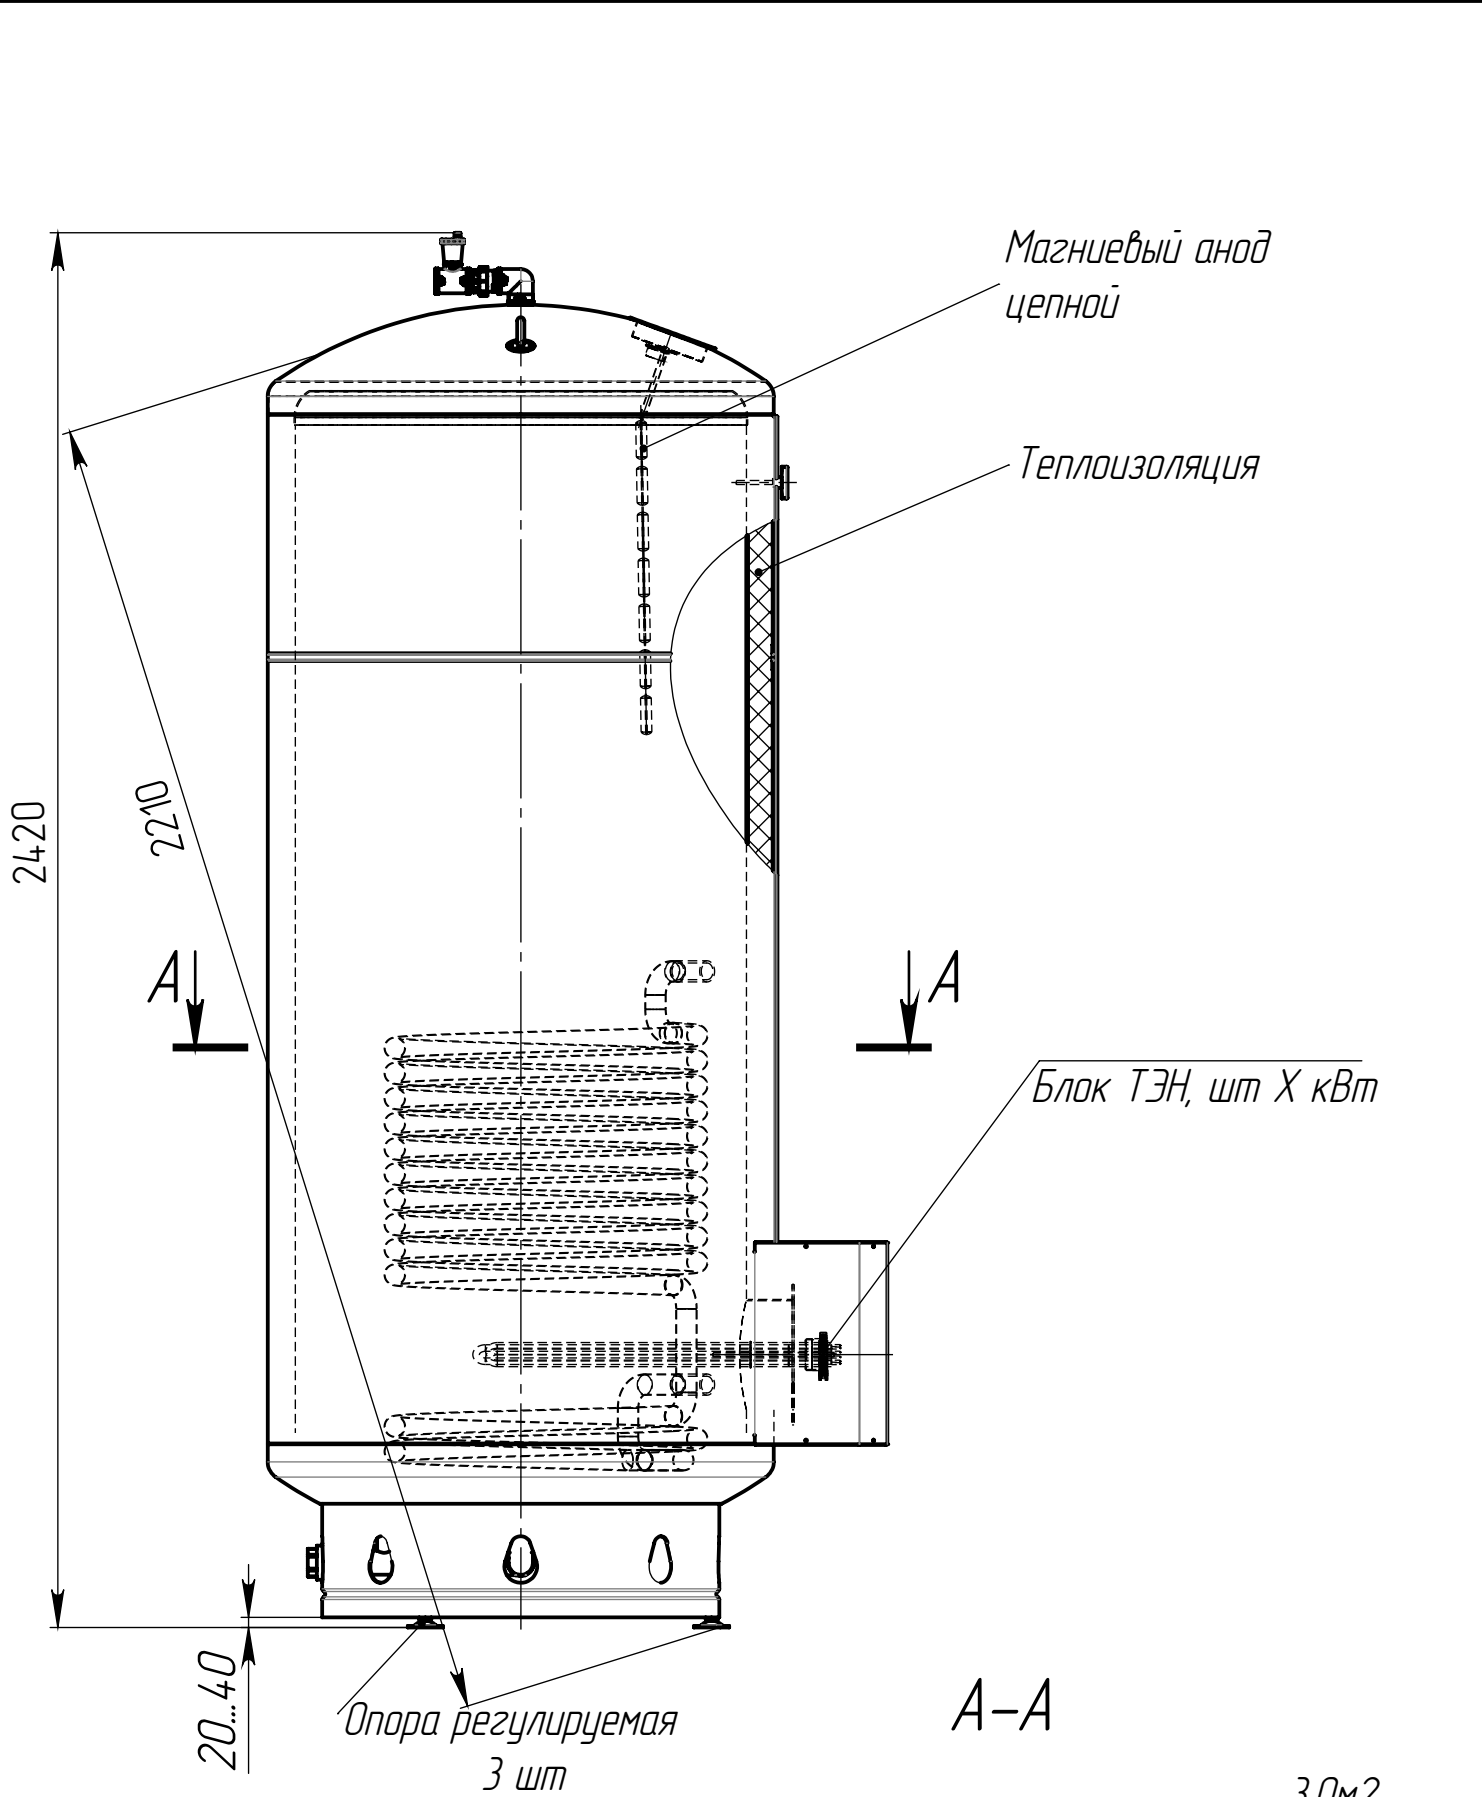


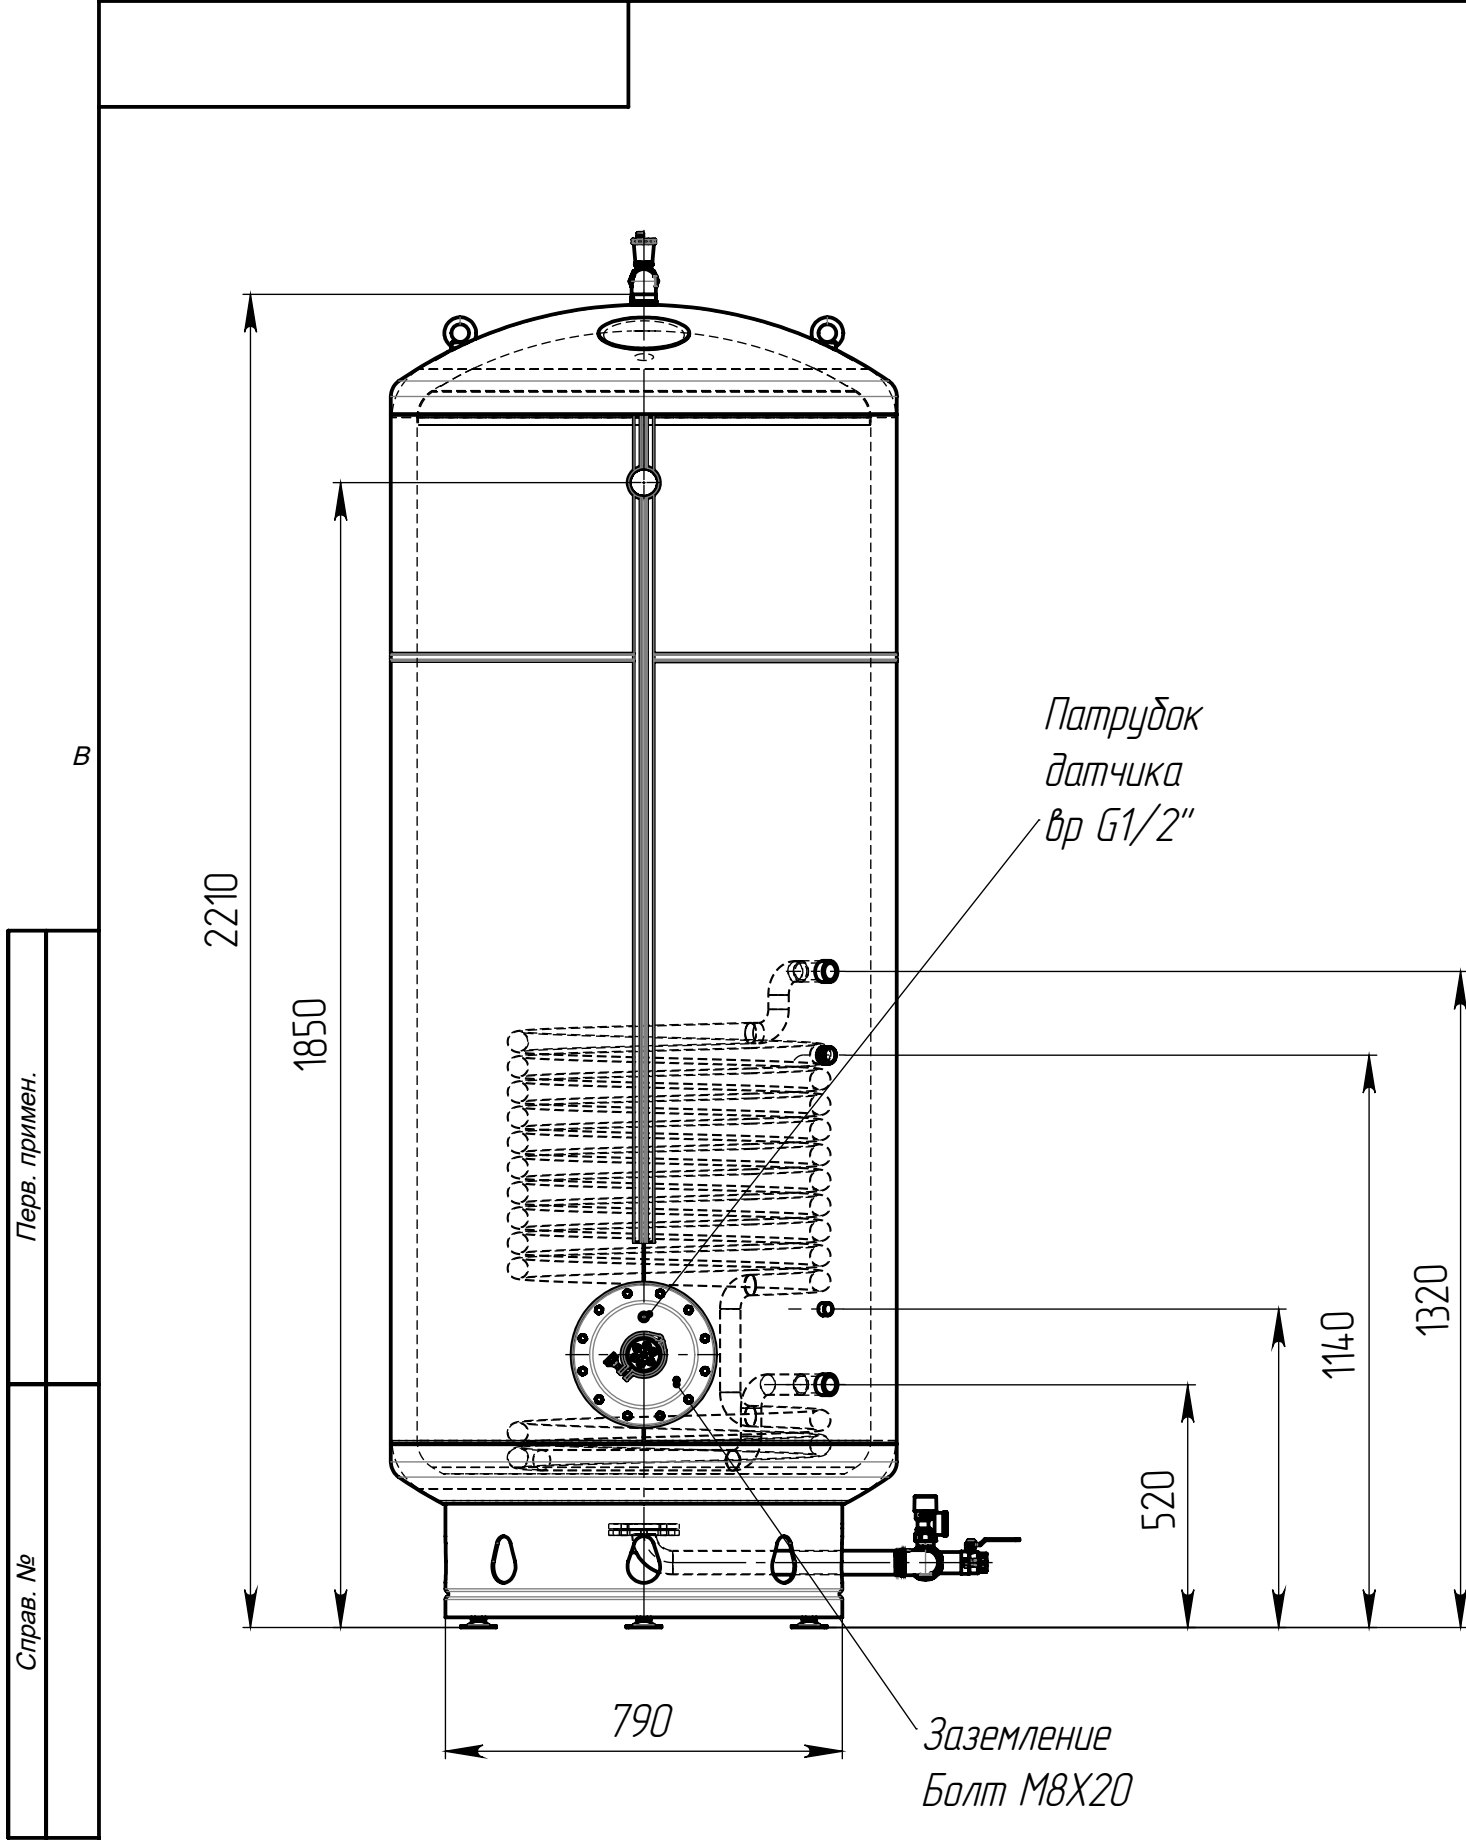

Варианты подключения водонагревателя к водопроводной сети

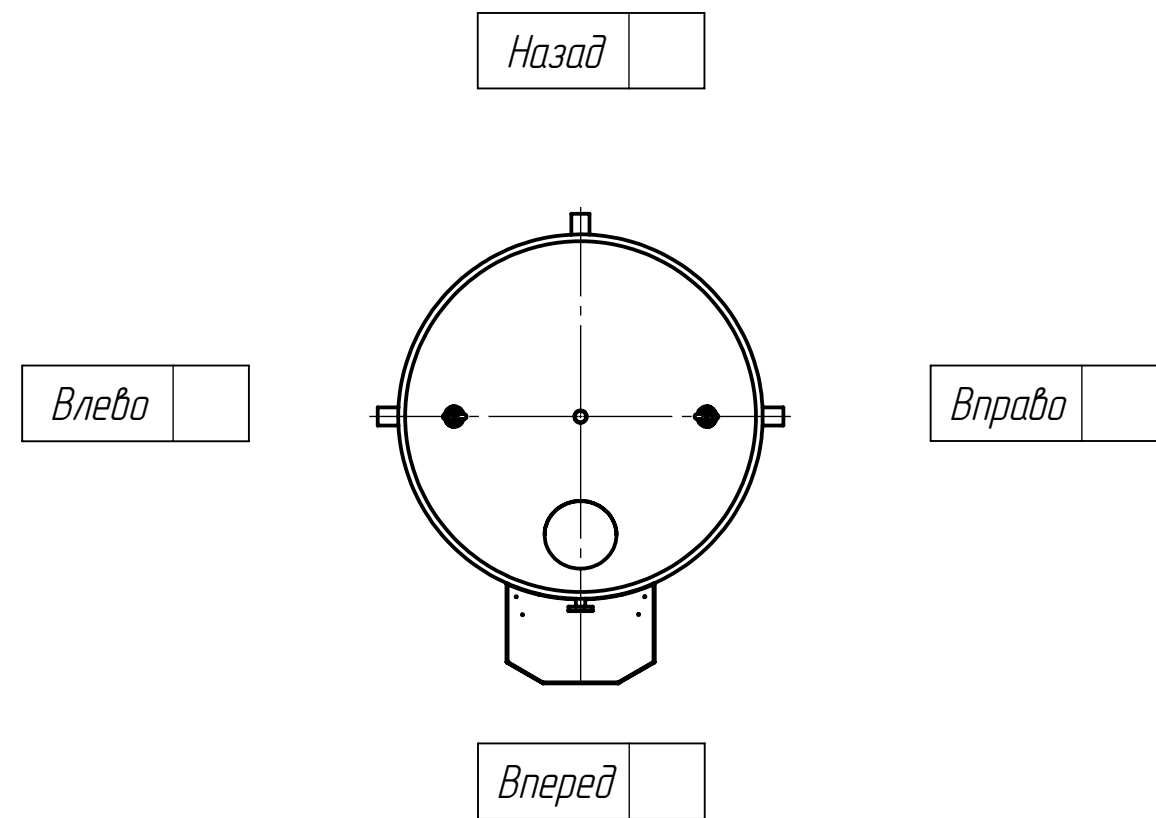
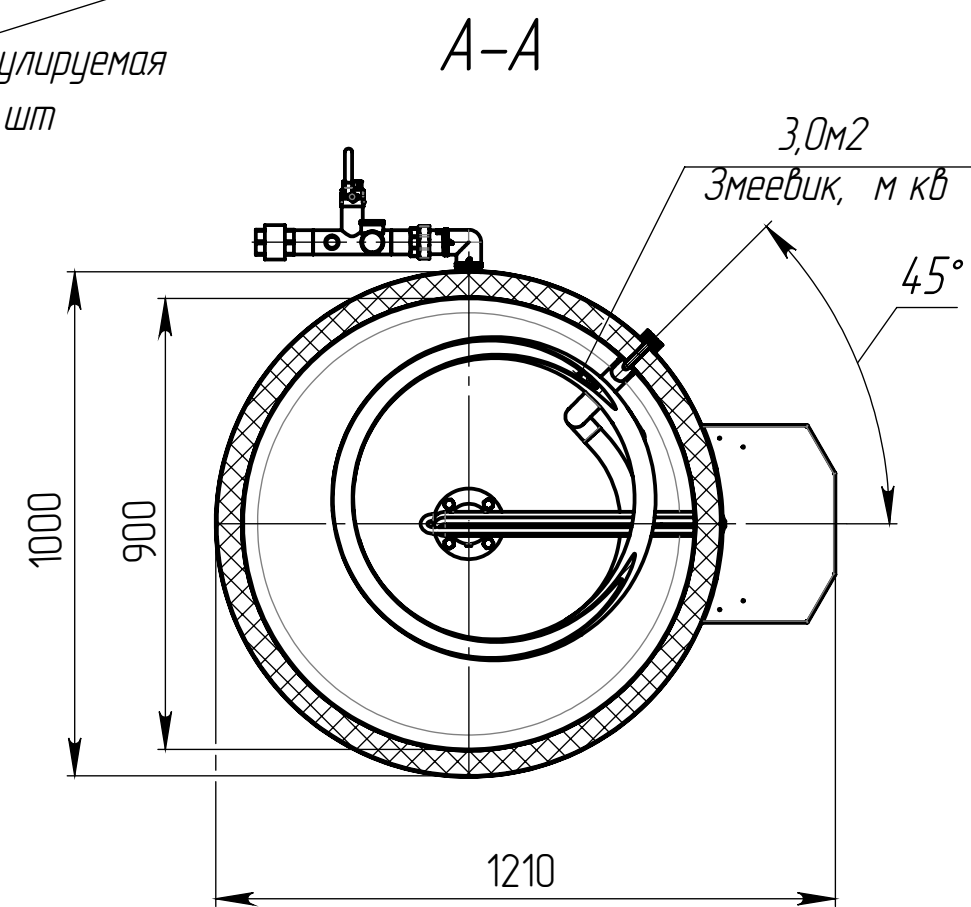


Таблица 1. Выходная группа

Да Нет

Наименование	Ф. подключение к системе	Муфта переходная	Угольник	Сгон прямой разъемный	Воздухоотводчик	Футорка	Тройник	Монтаж. размер, мм
Размер	1 1/2"	---	вр G1 1/2"/ вр G1 1/2"	нр G1 1/2"/ нр G1 1/2"	нр G1"	нр G1 1/2"/ вр G1"	вр G1 1/2"/ вр G1 1/2"/ вр G1 1/2"	212

Таблица 2. Входная группа

Да Нет

Наименование	Ф. подключение	Патрубок входа	Патрубок выхода	Патрубок слива	Патрубок предохран. клапана	Патрубок расшир. бака	Угольник	Сгон разъемный	Клапан предохранительный	Клапан обратный	Кран шаровый	Монтаж. размер, мм
Размер	1 1/2"	нр G1 1/2"	нр G1 1/2"	нр G1 1/4"	нр G1"	нр G1 1/4"	вр G1 1/2"/ вр G1 1/2"	вр G1 1/2"/ нр G1 1/2"	вр G1"/ вр G1 1/4"	вр G1 1/2"/ вр G1 1/2"	вр G1"/ вр G1"	450

* – имеется возможность укомплектовать блоком электрических ТЭНов требуемой мощности.

				БКН-6,0-Н1-1200-3,0/0*-МВ-У-50-1200			
Изм.	Лист	№ докум.	Подп.	Дата	БКН Енисей-1200		
Разраб.							
Пров.							
Т. контр.							
Н. контр.							
Утв.							
					Лист	Масса	Масштаб
						211	
					Лист	Листов 1	