
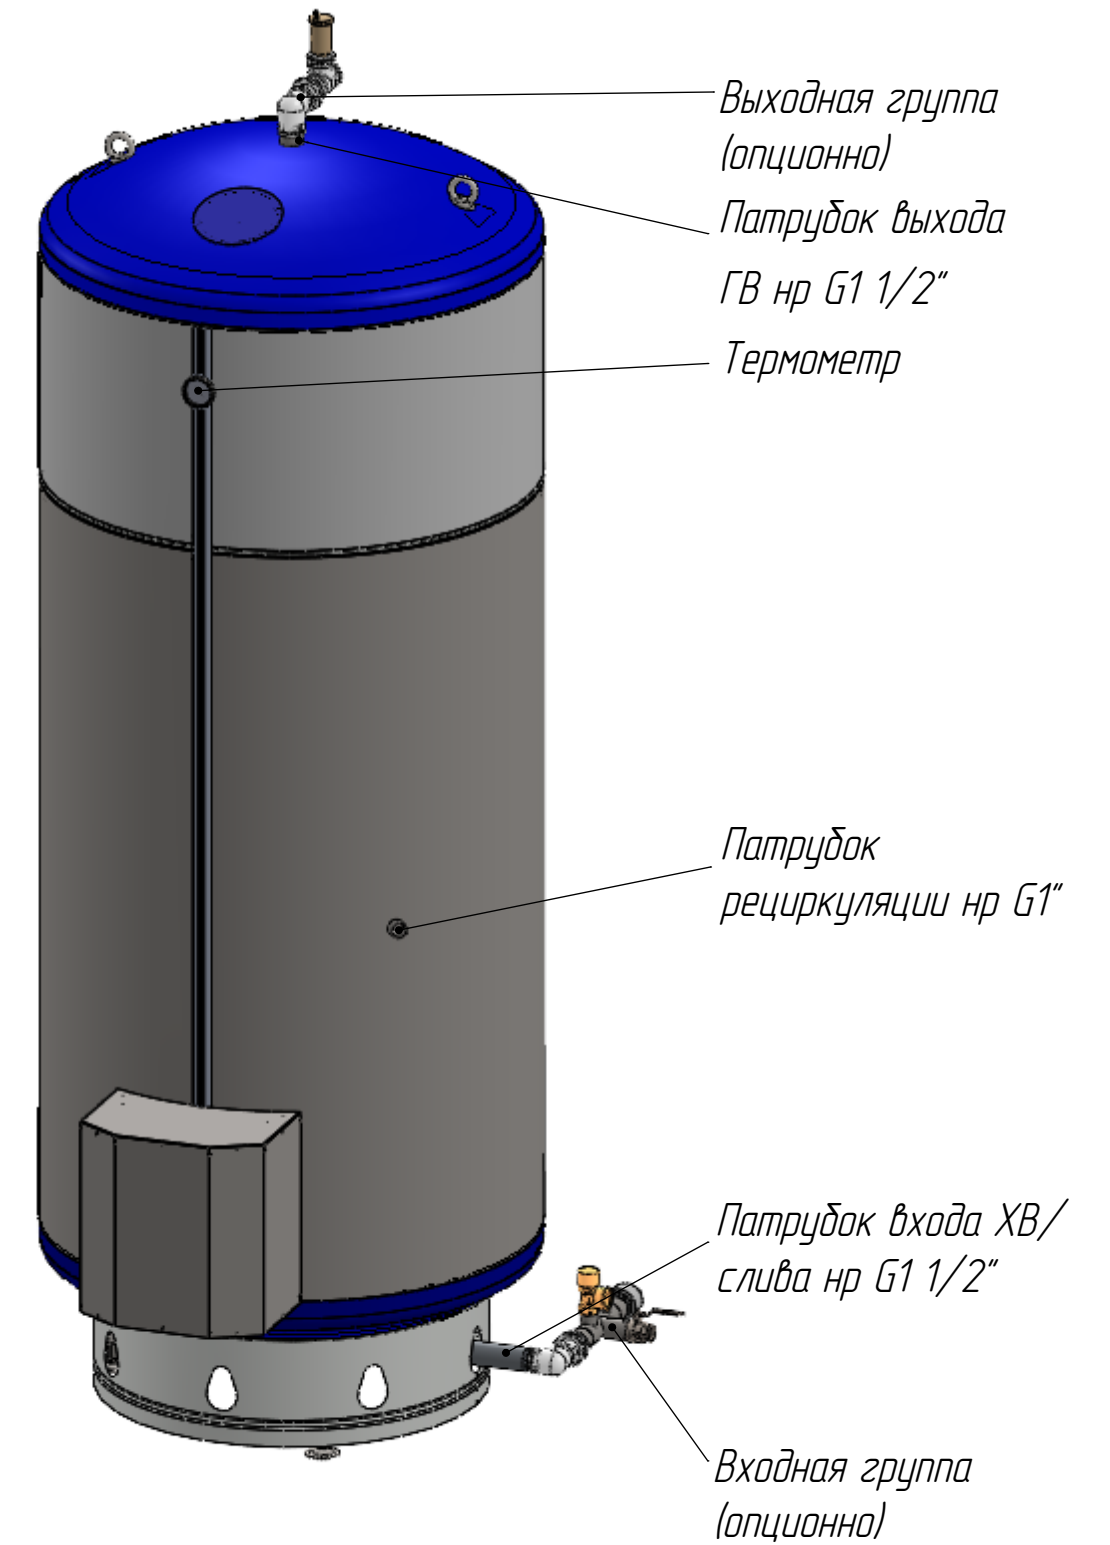
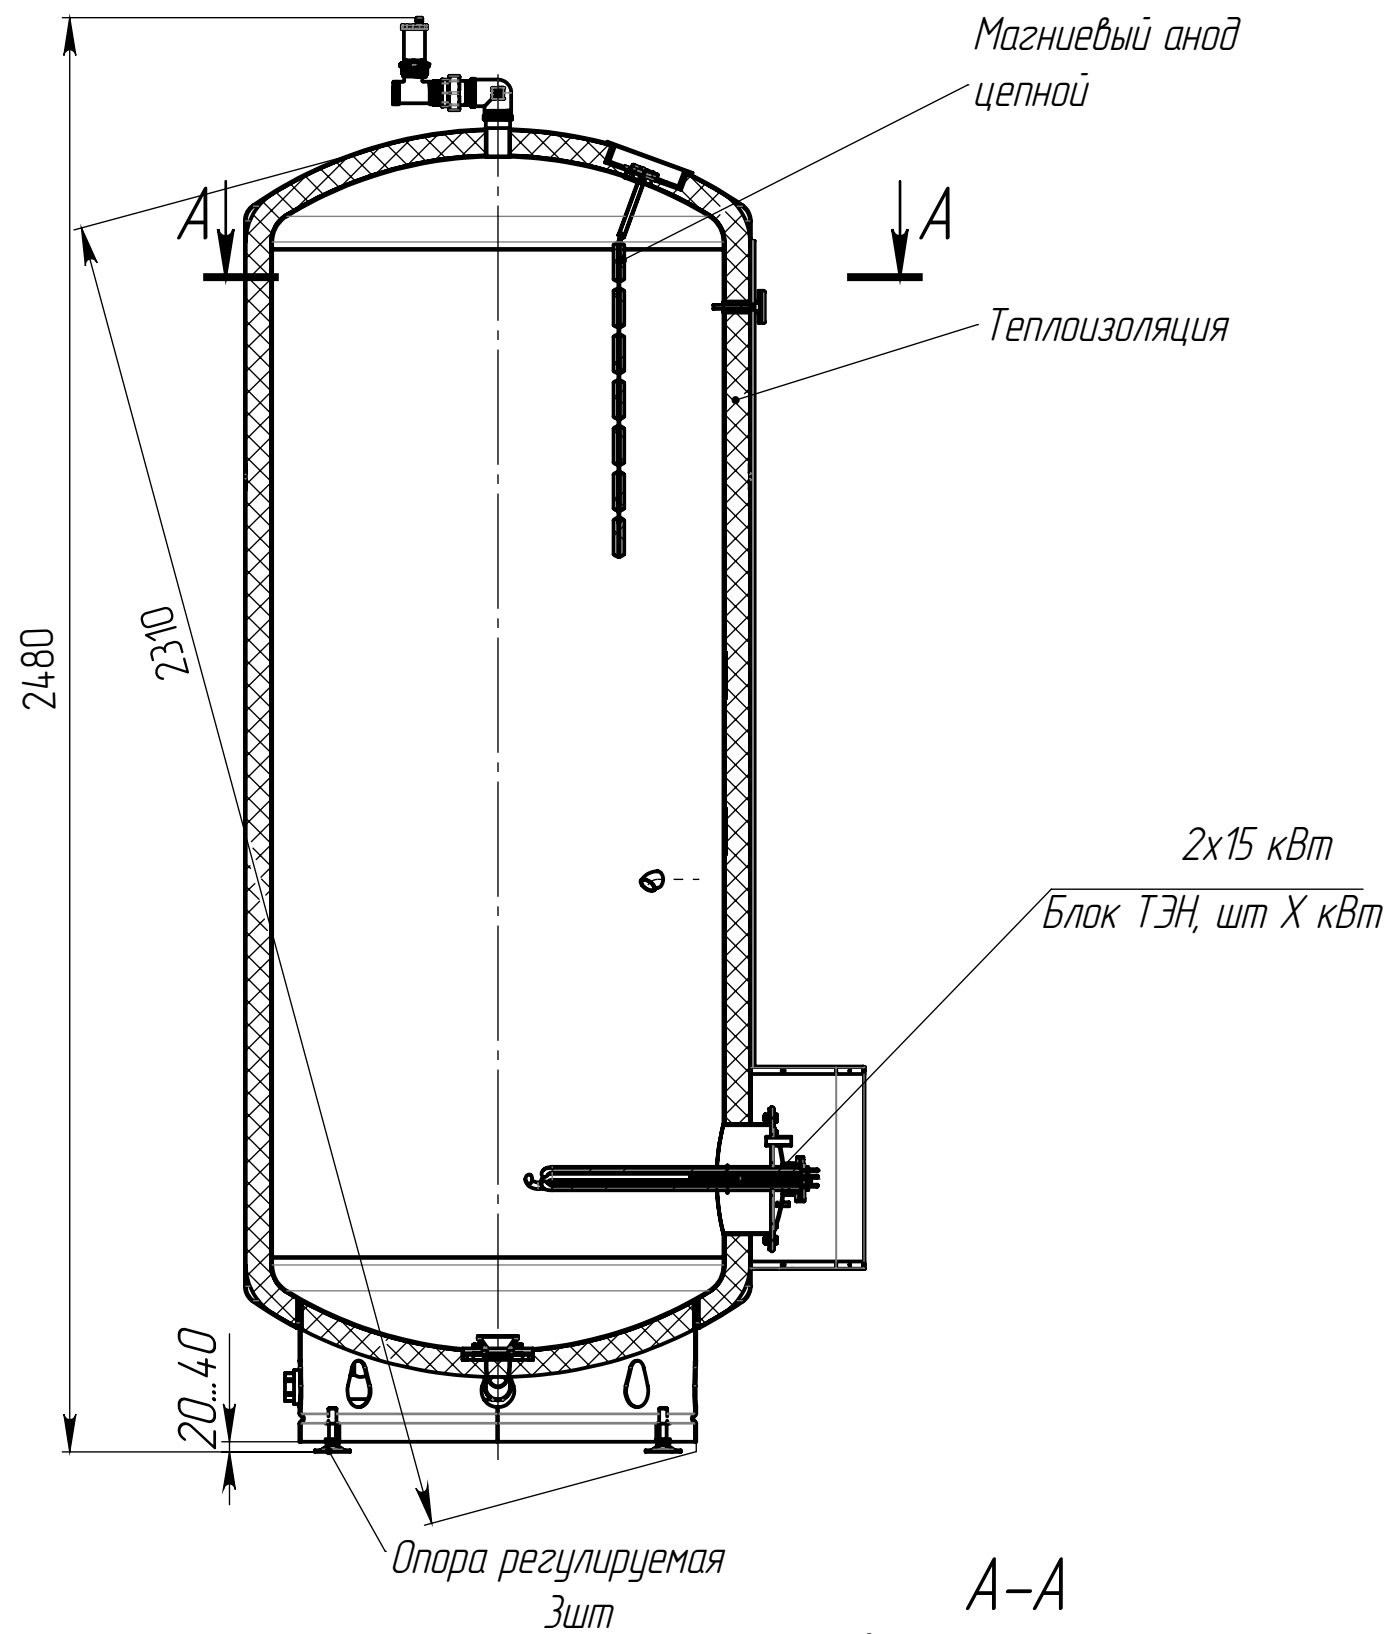


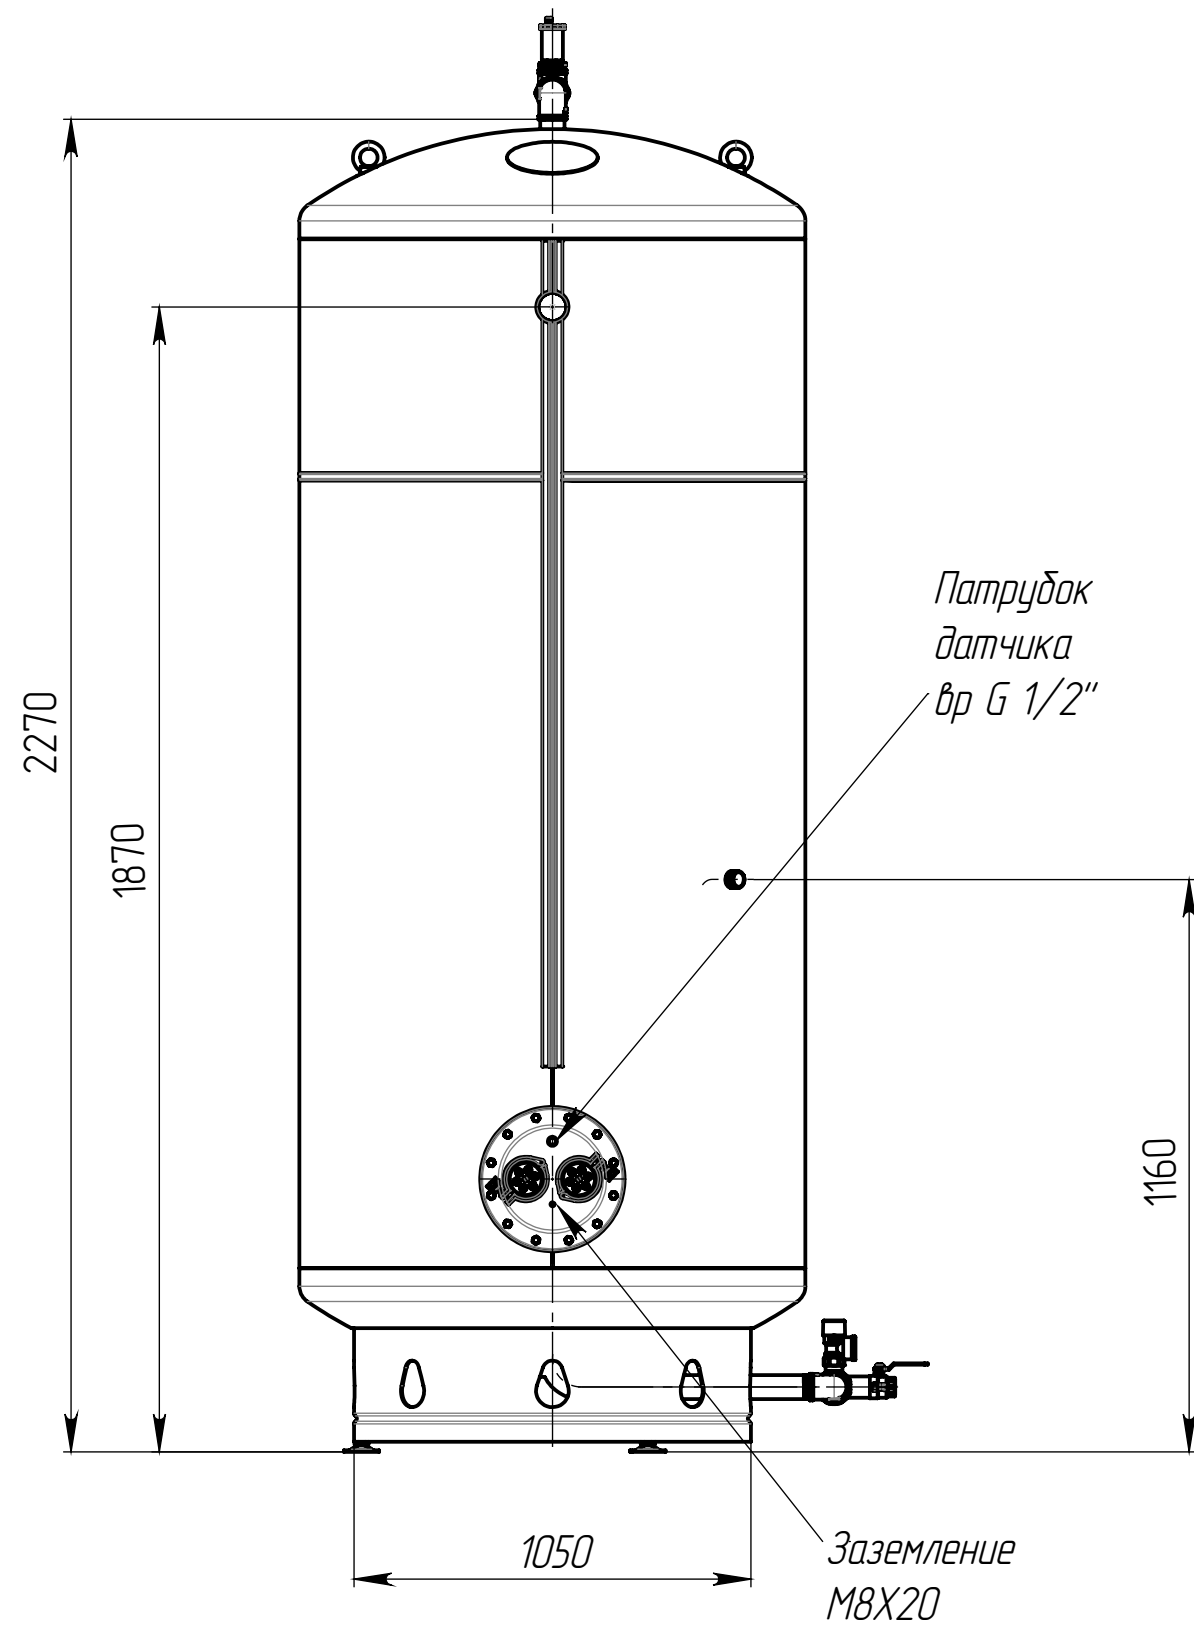

Варианты подключения водонагревателя к водопроводной сети.

Таблица 1. Выходная группа.



Да Нет

Наименование	Ф. подключение к системе	Муфта переходная	Угольник	Сгон прямой разъемный	Воздухоотводчик	Футорка	Тройник	Монтажн. размер, мм
Размер	1 1/2"	---	вр G1 1/2"/ вр G1 1/2"	нр G1 1/2"/ нр G1 1/2"	нр G1"	нр G1 1/2"/ вр G1"	вр G1 1/2"/ вр G1 1/2"/ вр G1 1/2"	212

Таблица 2. Входная группа.

Да Нет

Наименование	Ф. подключение	Патрубок входа	Патрубок выхода	Патрубок слива	Патрубок предохран. клапана	Патрубок расширит. бака	Угольник	Сгон разъемный	Клапан предохранительный	Клапан обратный	Кран шаровый	Монтажн. размер, мм
Размер	1 1/2"	нр G1 1/2"	нр G1 1/2"	нр G1 1/4"	нр G1"	нр G1 1/4"	вр G1 1/2"/ вр G1 1/2"	вр G1 1/2"/ нр G1 1/2"	вр G1"/ вр G1 1/4"	вр G1 1/2"/ вр G1 1/2"	вр G1"/ вр G1"	450

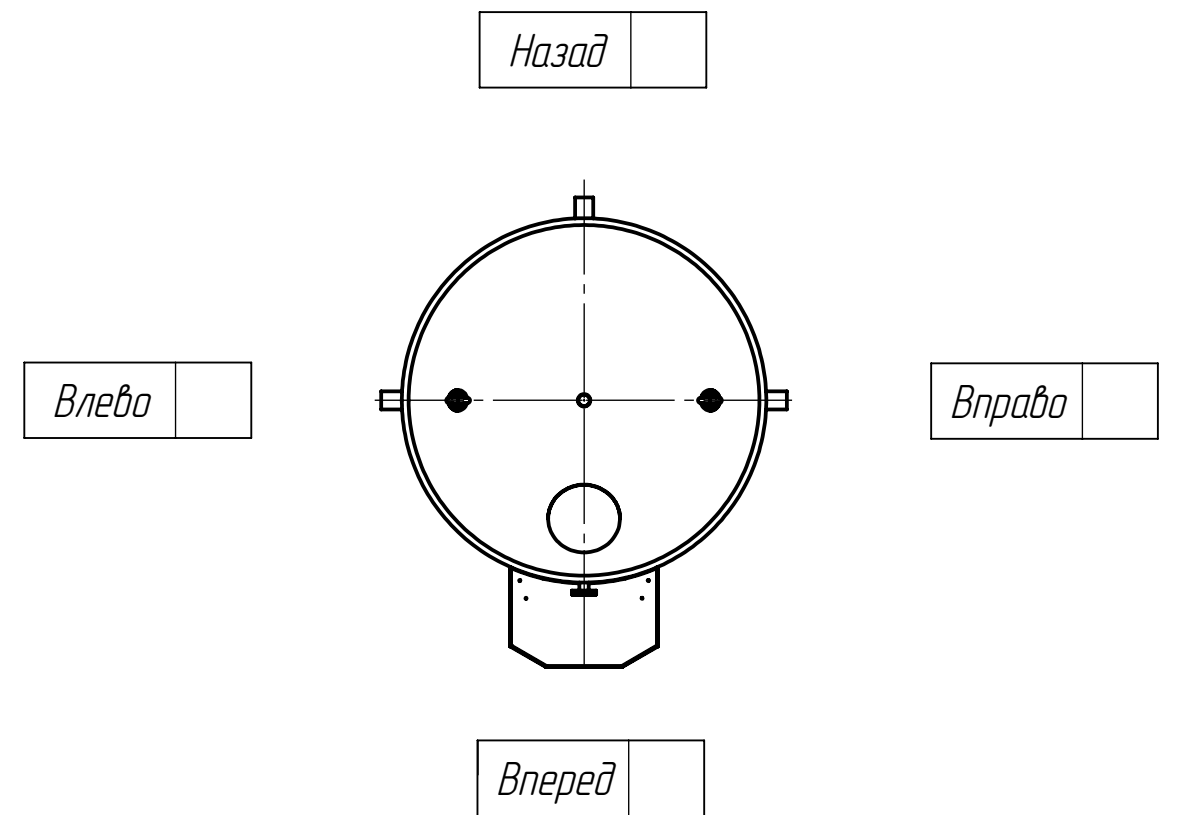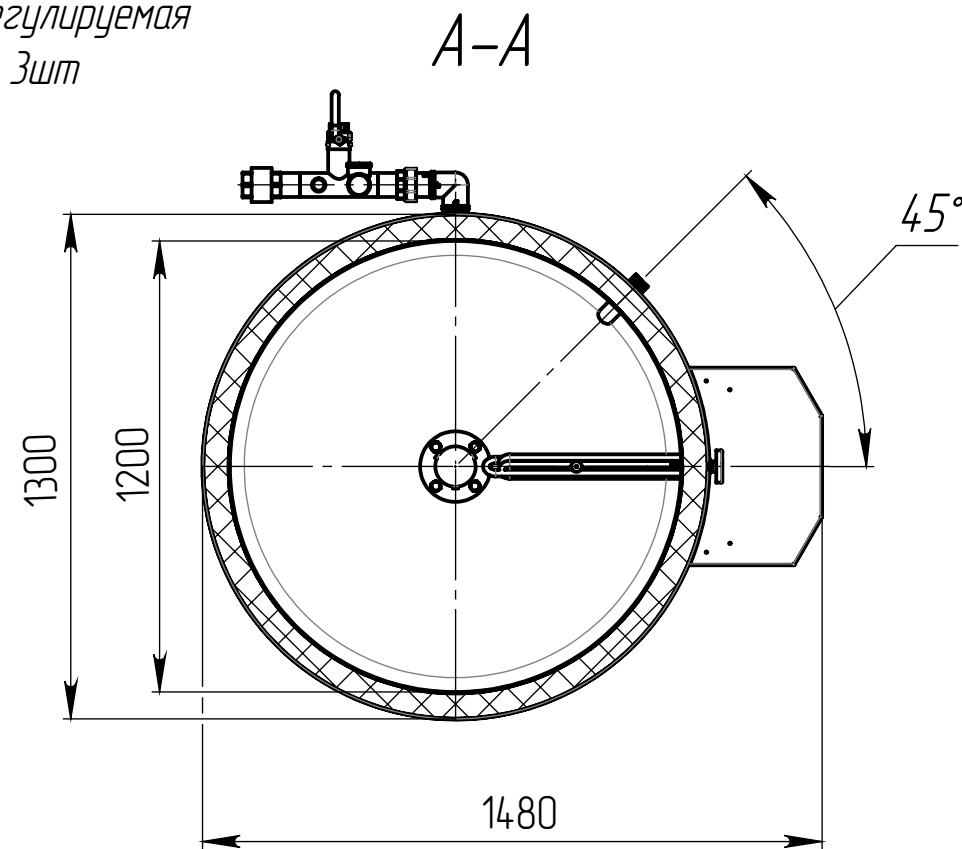

Изм.	Лист	№ докум.	Подп.	Дата	ЗВА-6,0-Н1-2000-0/30-МВ-У-50-1200		
Разраб.					ЗВА Иртыш-2000		
Пров.					Лит.	Масса	Масштаб
Т. контр.						292	
Н. контр.					Лист	Листов 1	
Утв.							