
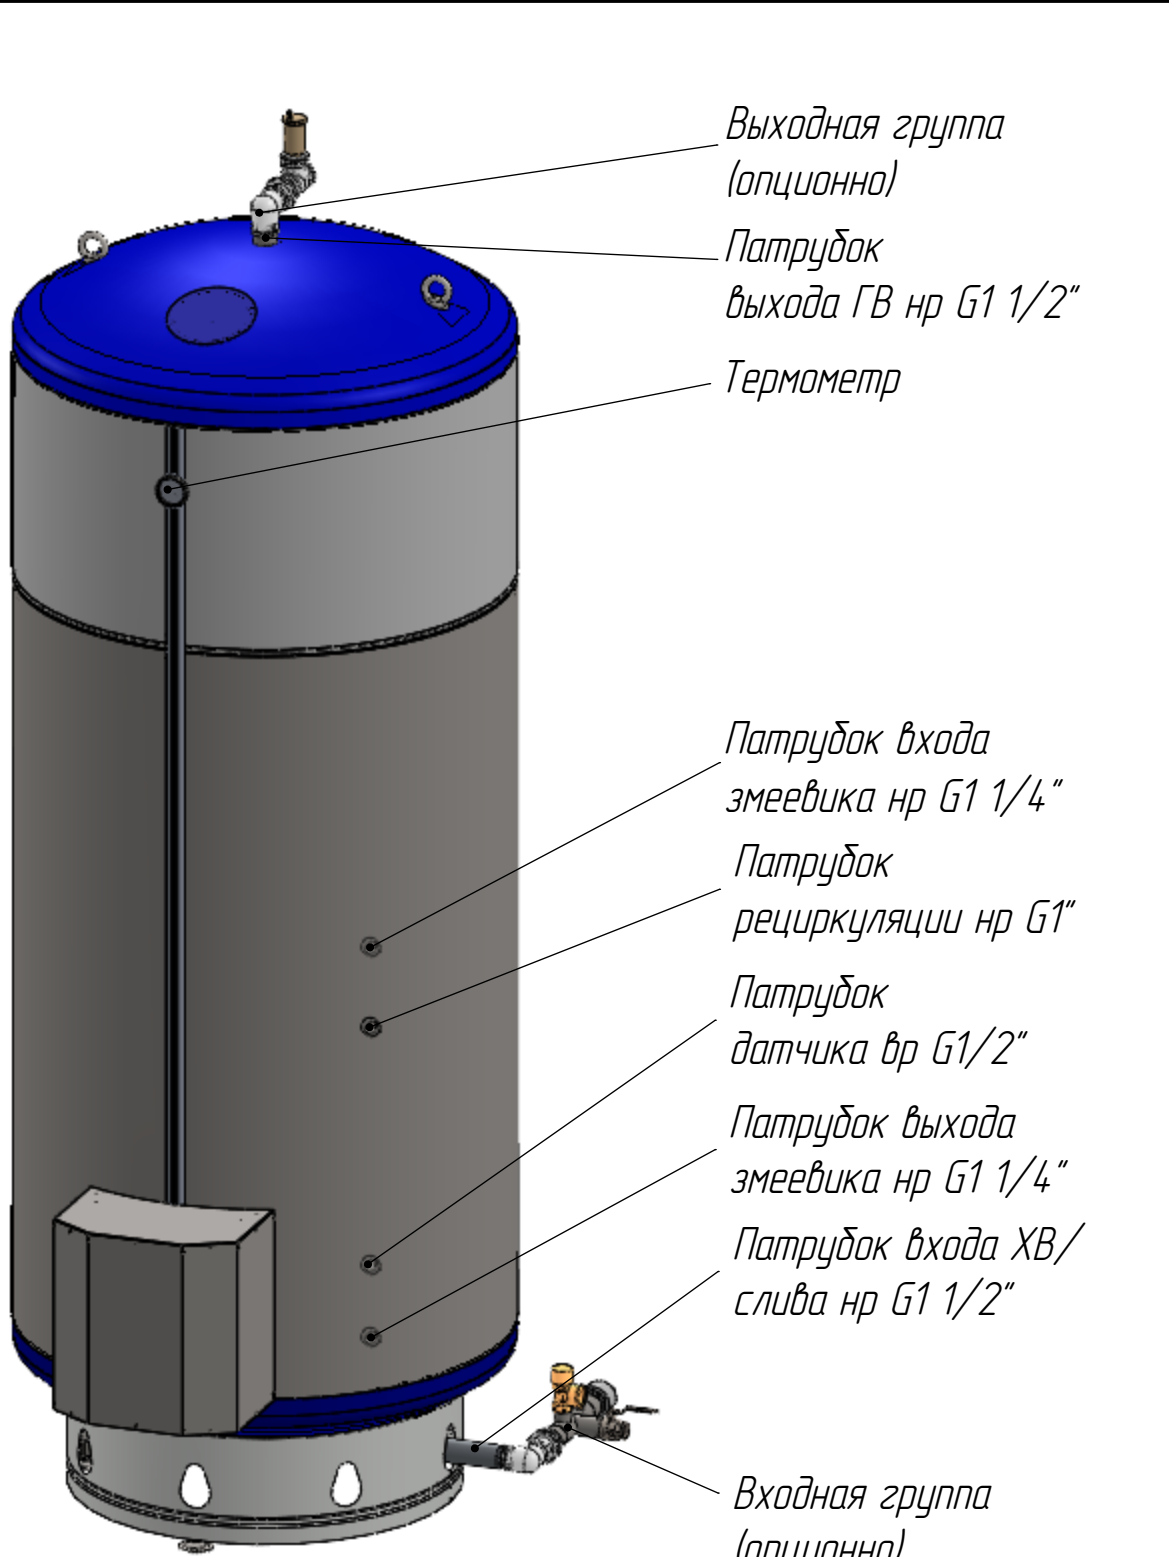
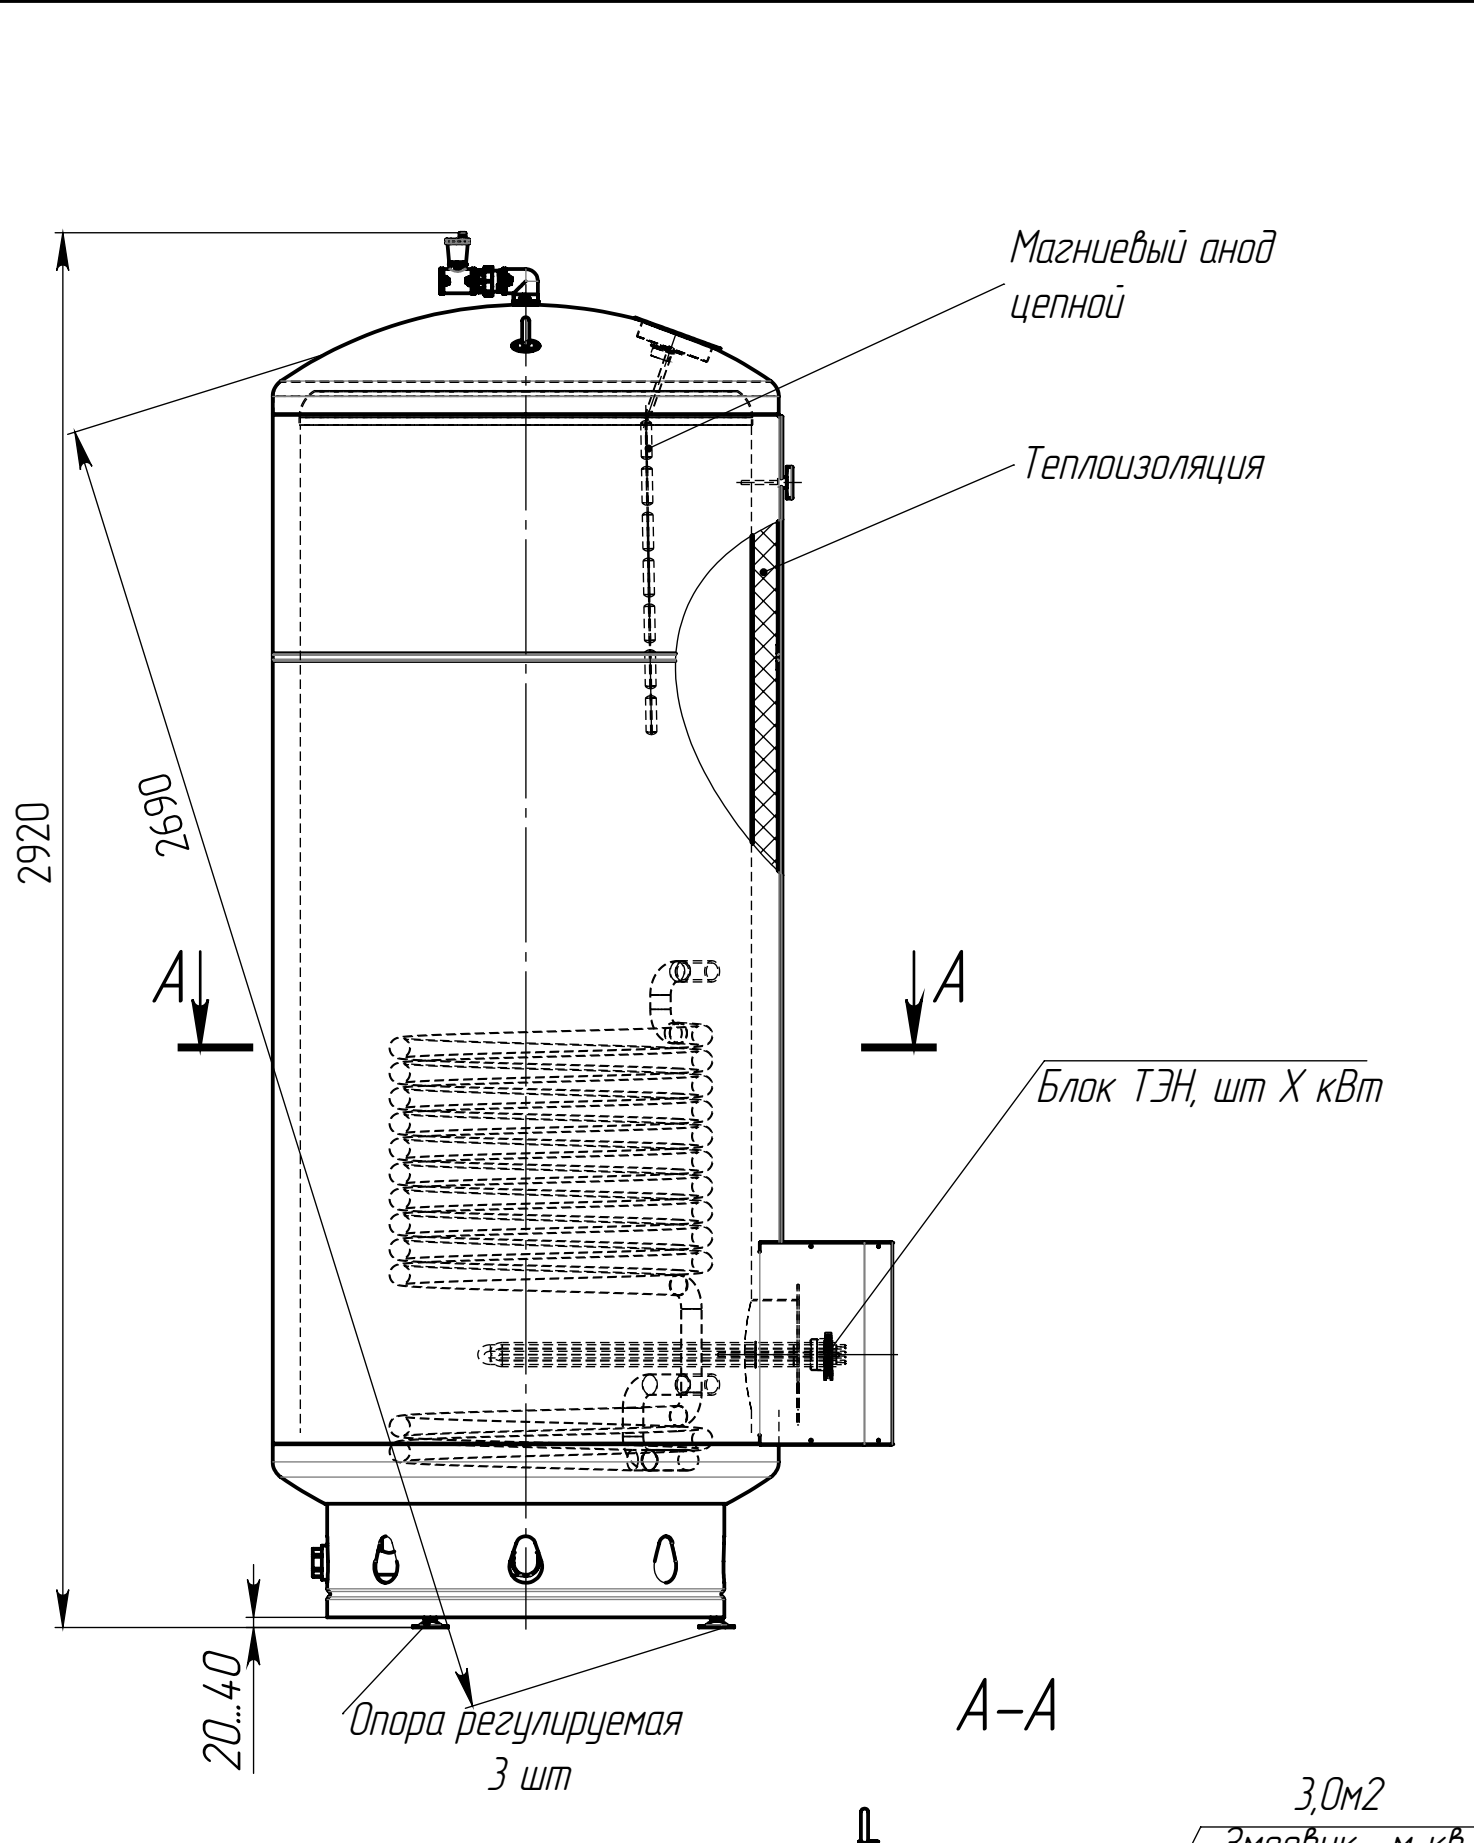


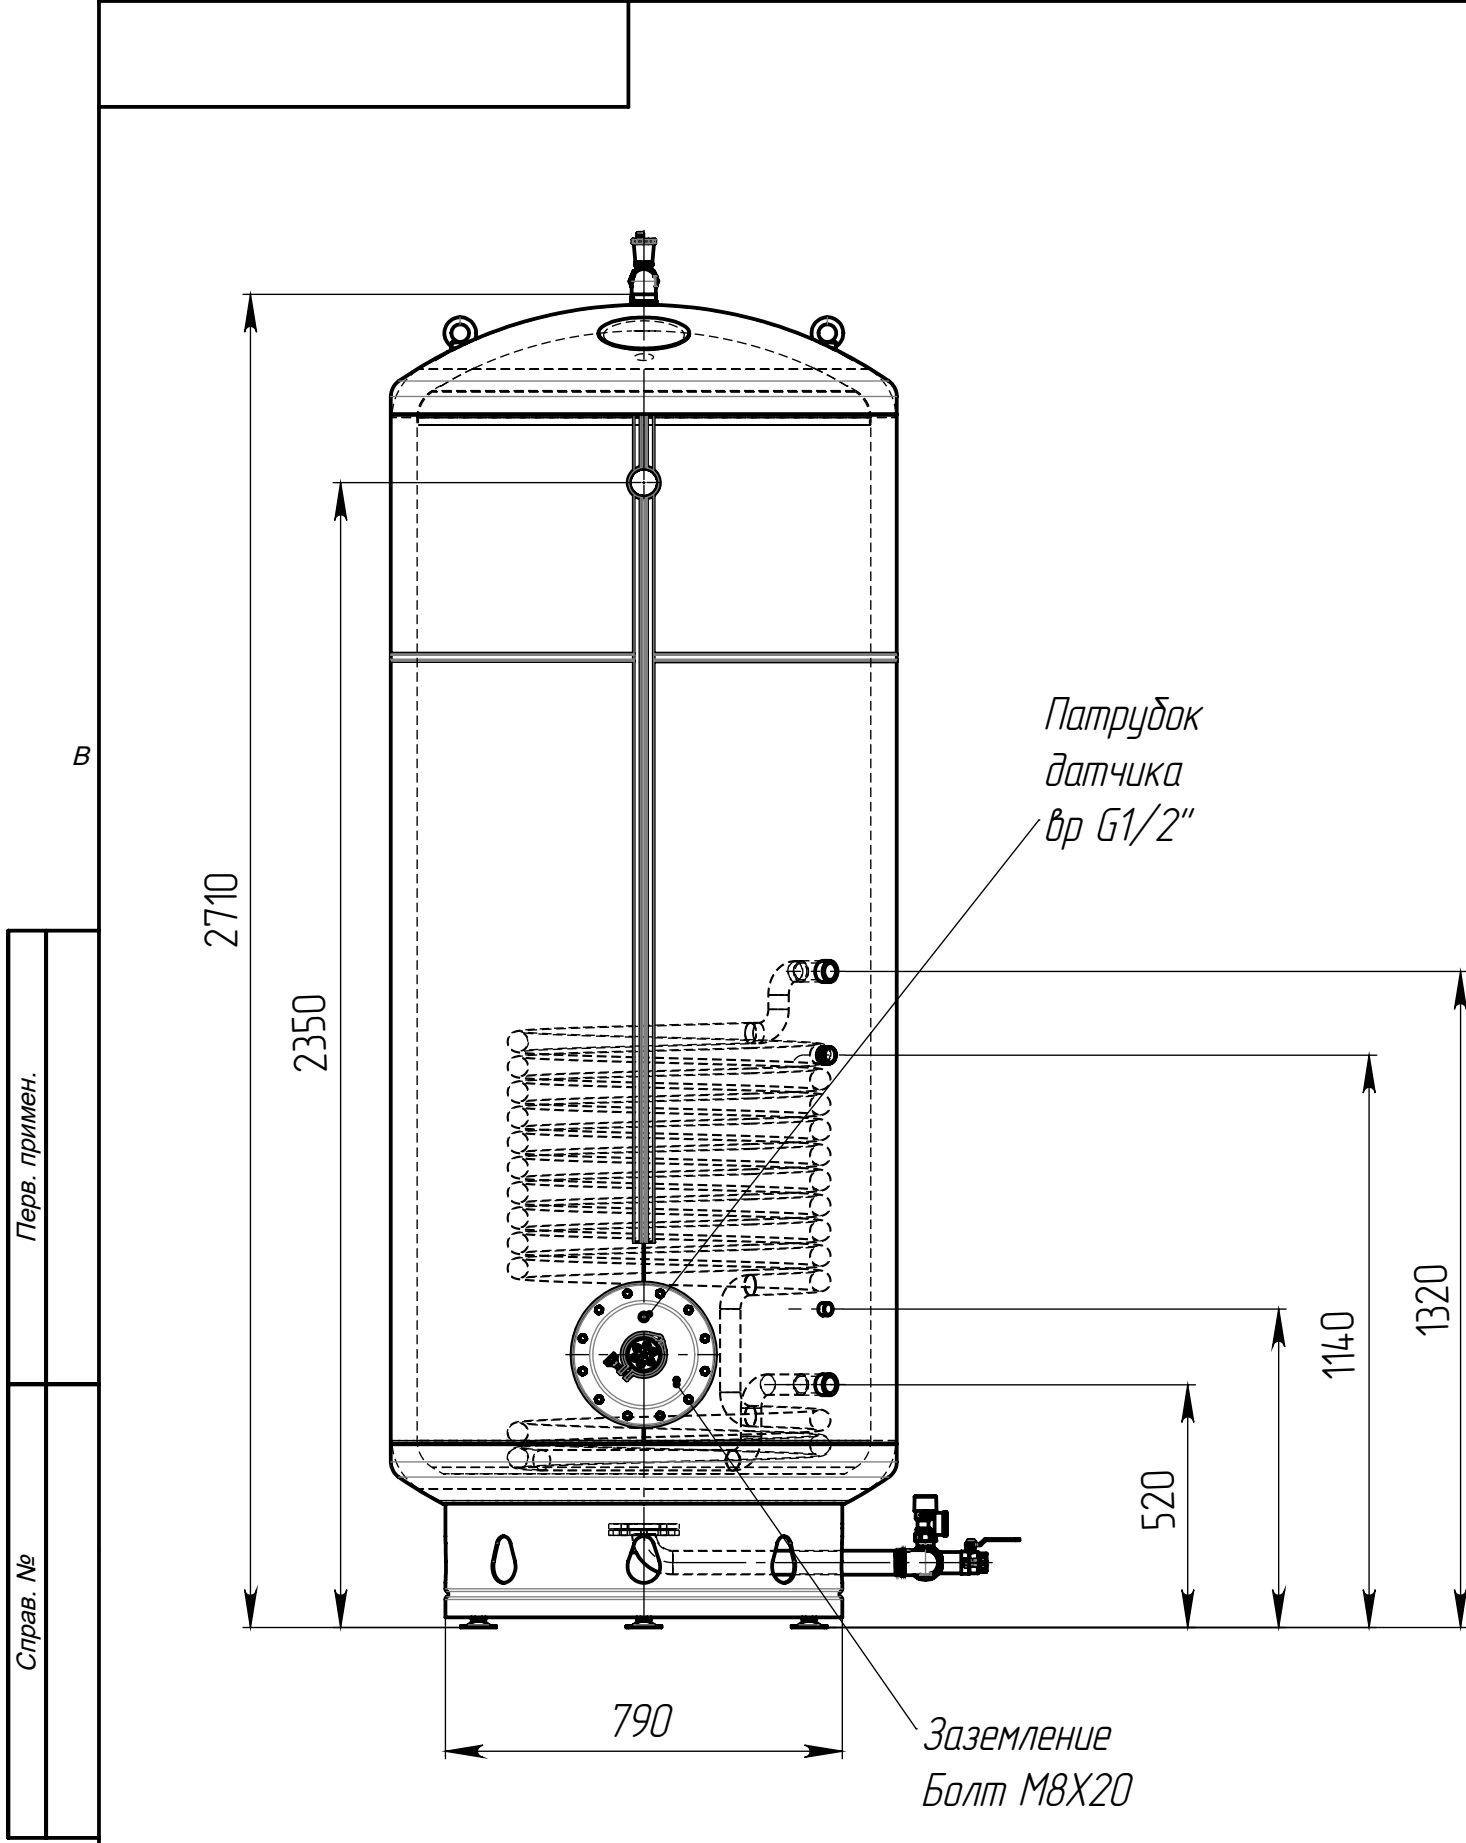

Варианты подключения водонагревателя к водопроводной сети

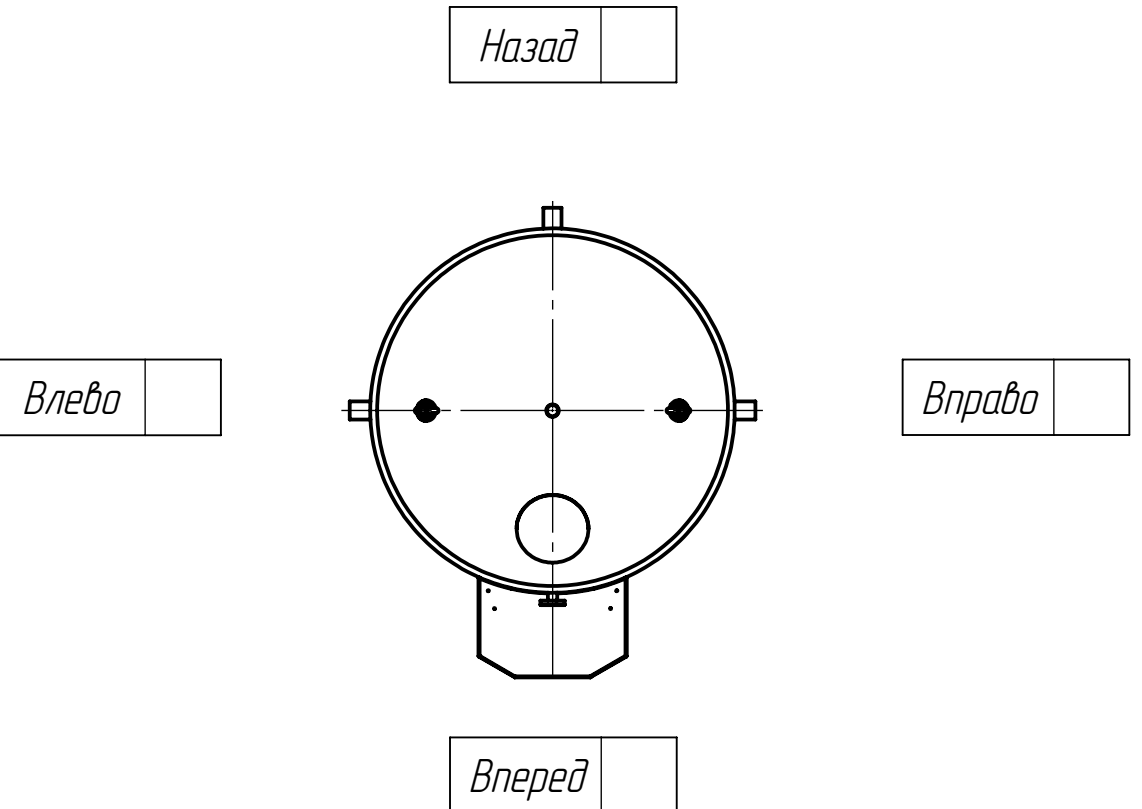
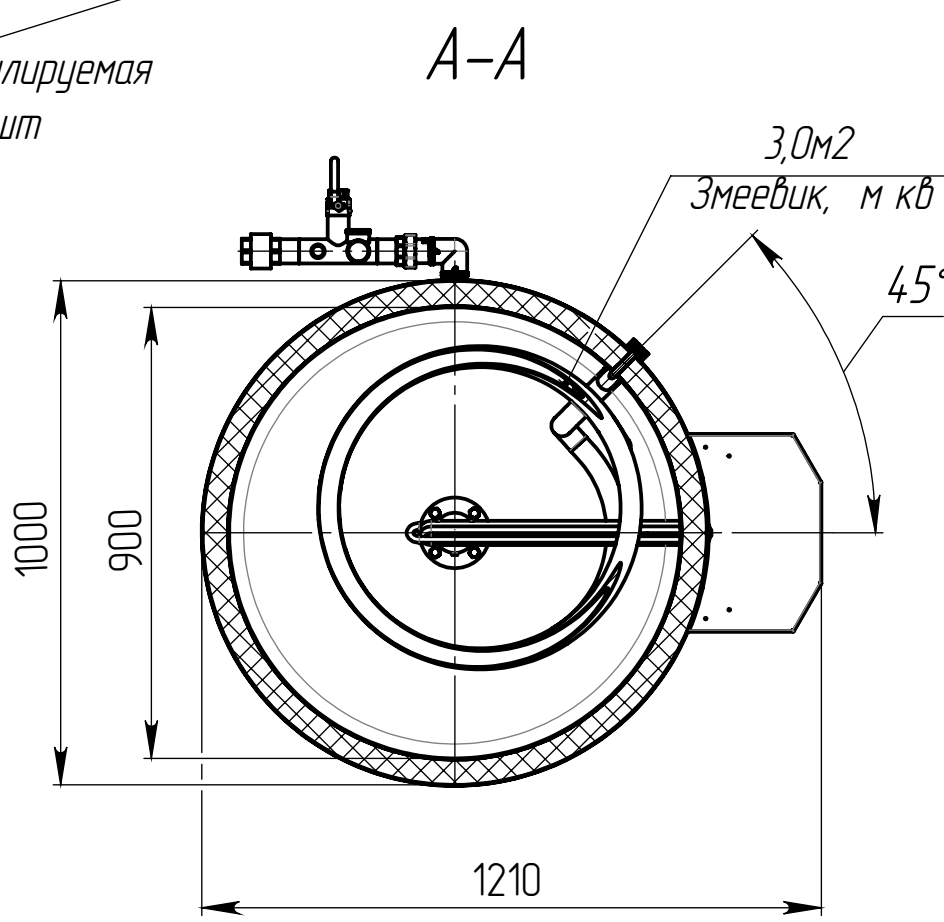


Таблица 1. Выходная группа

Да Нет

Наименование	Ф подключения к системе	Муфта переходная	Угольник	Сгон прямой разъемный	Воздухоотводчик	Футорка	Тройник	Монтаж. размер, мм
Размер	1 1/2"	---	вр G1 1/2"/ вр G1 1/2"	нр G1 1/2"/ нр G1 1/2"	нр G1"	нр G1 1/2"/ вр G1"	вр G1 1/2"/ вр G1 1/2"/ вр G1 1/2"	212

Таблица 2. Входная группа

Да Нет

Наименование	Ф подключения	Патрубок входа	Патрубок выхода	Патрубок слива	Патрубок предохран. клапана	Патрубок расшир. бака	Угольник	Сгон разъемный	Клапан предохранительный	Клапан обратный	Кран шаровый	монтаж. размер, мм
Размер	1 1/2"	нр G1 1/2"	нр G1 1/2"	нр G1 1/4"	нр G1"	нр G1 1/4"	вр G1 1/2"/ вр G1 1/2"	вр G1 1/2"/ нр G1 1/2"	вр G1"/ вр G1 1/4"	вр G1 1/2"/ вр G1 1/2"	вр G1"/ вр G1"	450

* – имеется возможность укомплектовать блоком электрических ТЭНов требуемой мощности.

				БКН-6,0-Н1-1500-3,0/0*-МВ-У-50-Л200			
Изм.	Лист	№ докум.	Подп.	Дата	Лист	Масса	Масштаб
Разраб.						251	
Пров.					Лист	Листов 1	
Т. контр.							
Н. контр.							
Утв.							

Перв. примен.
Справ. №