
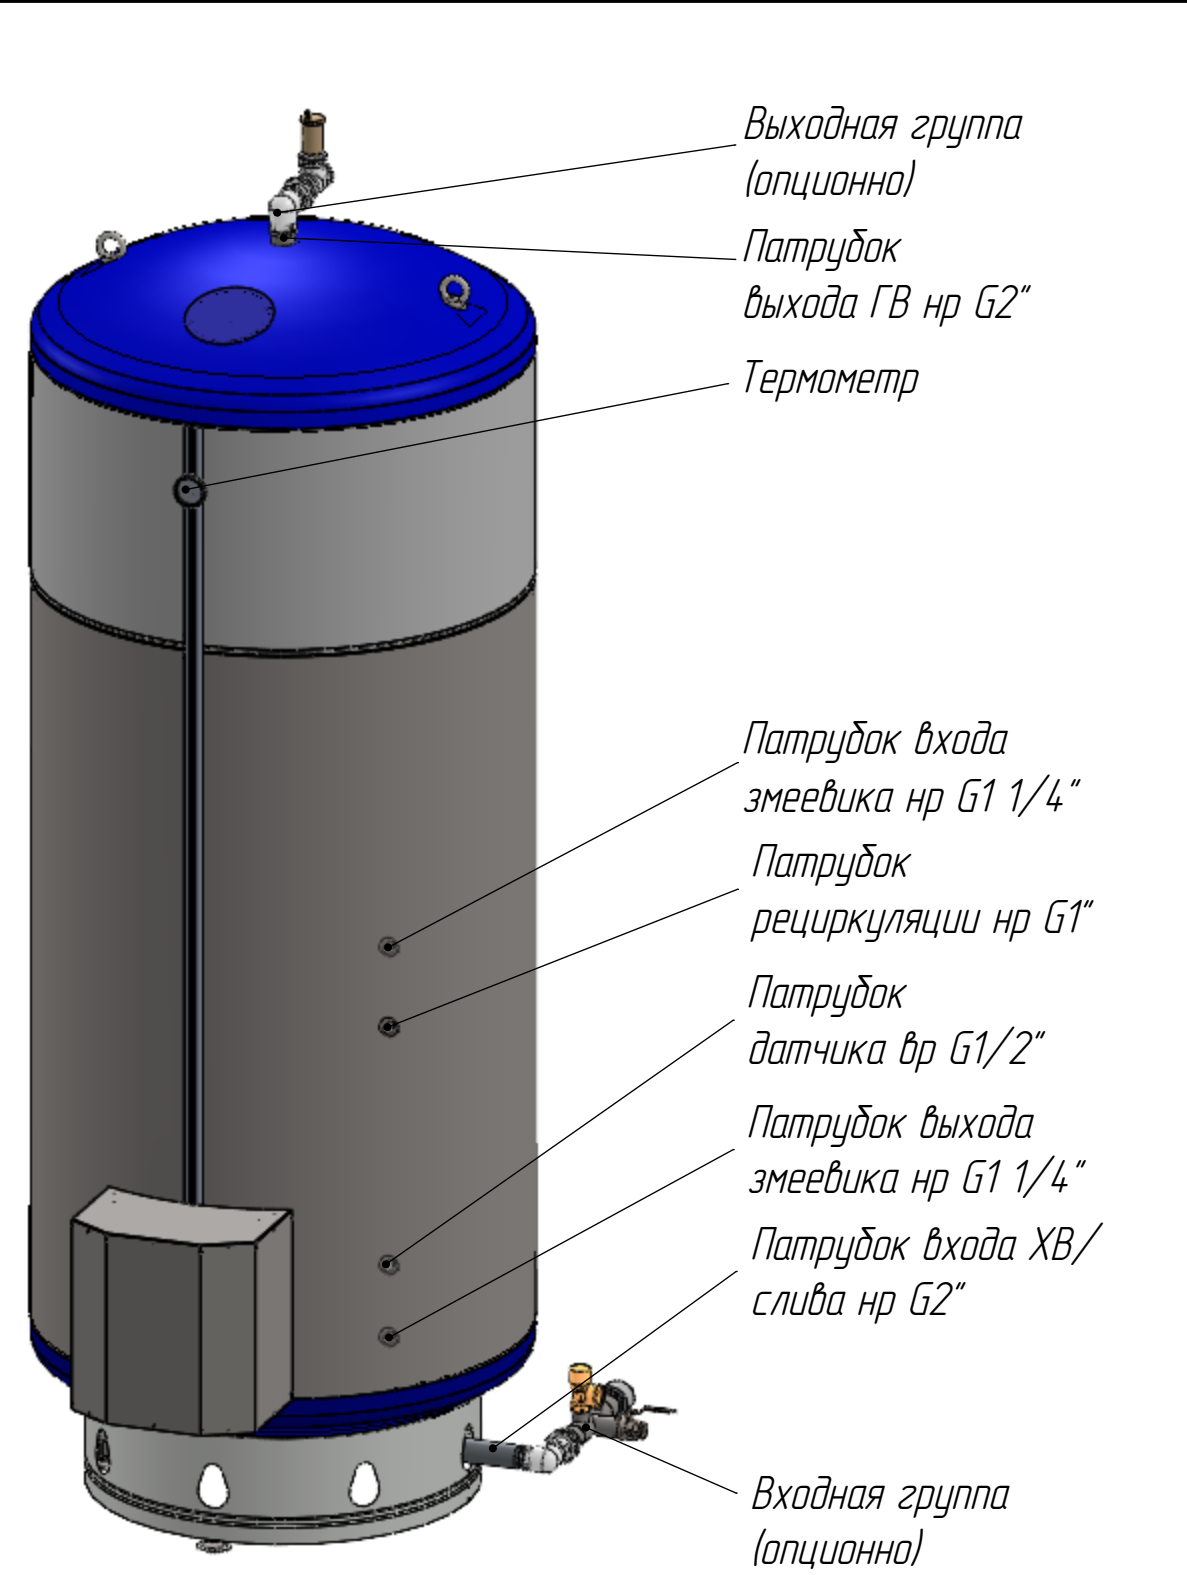
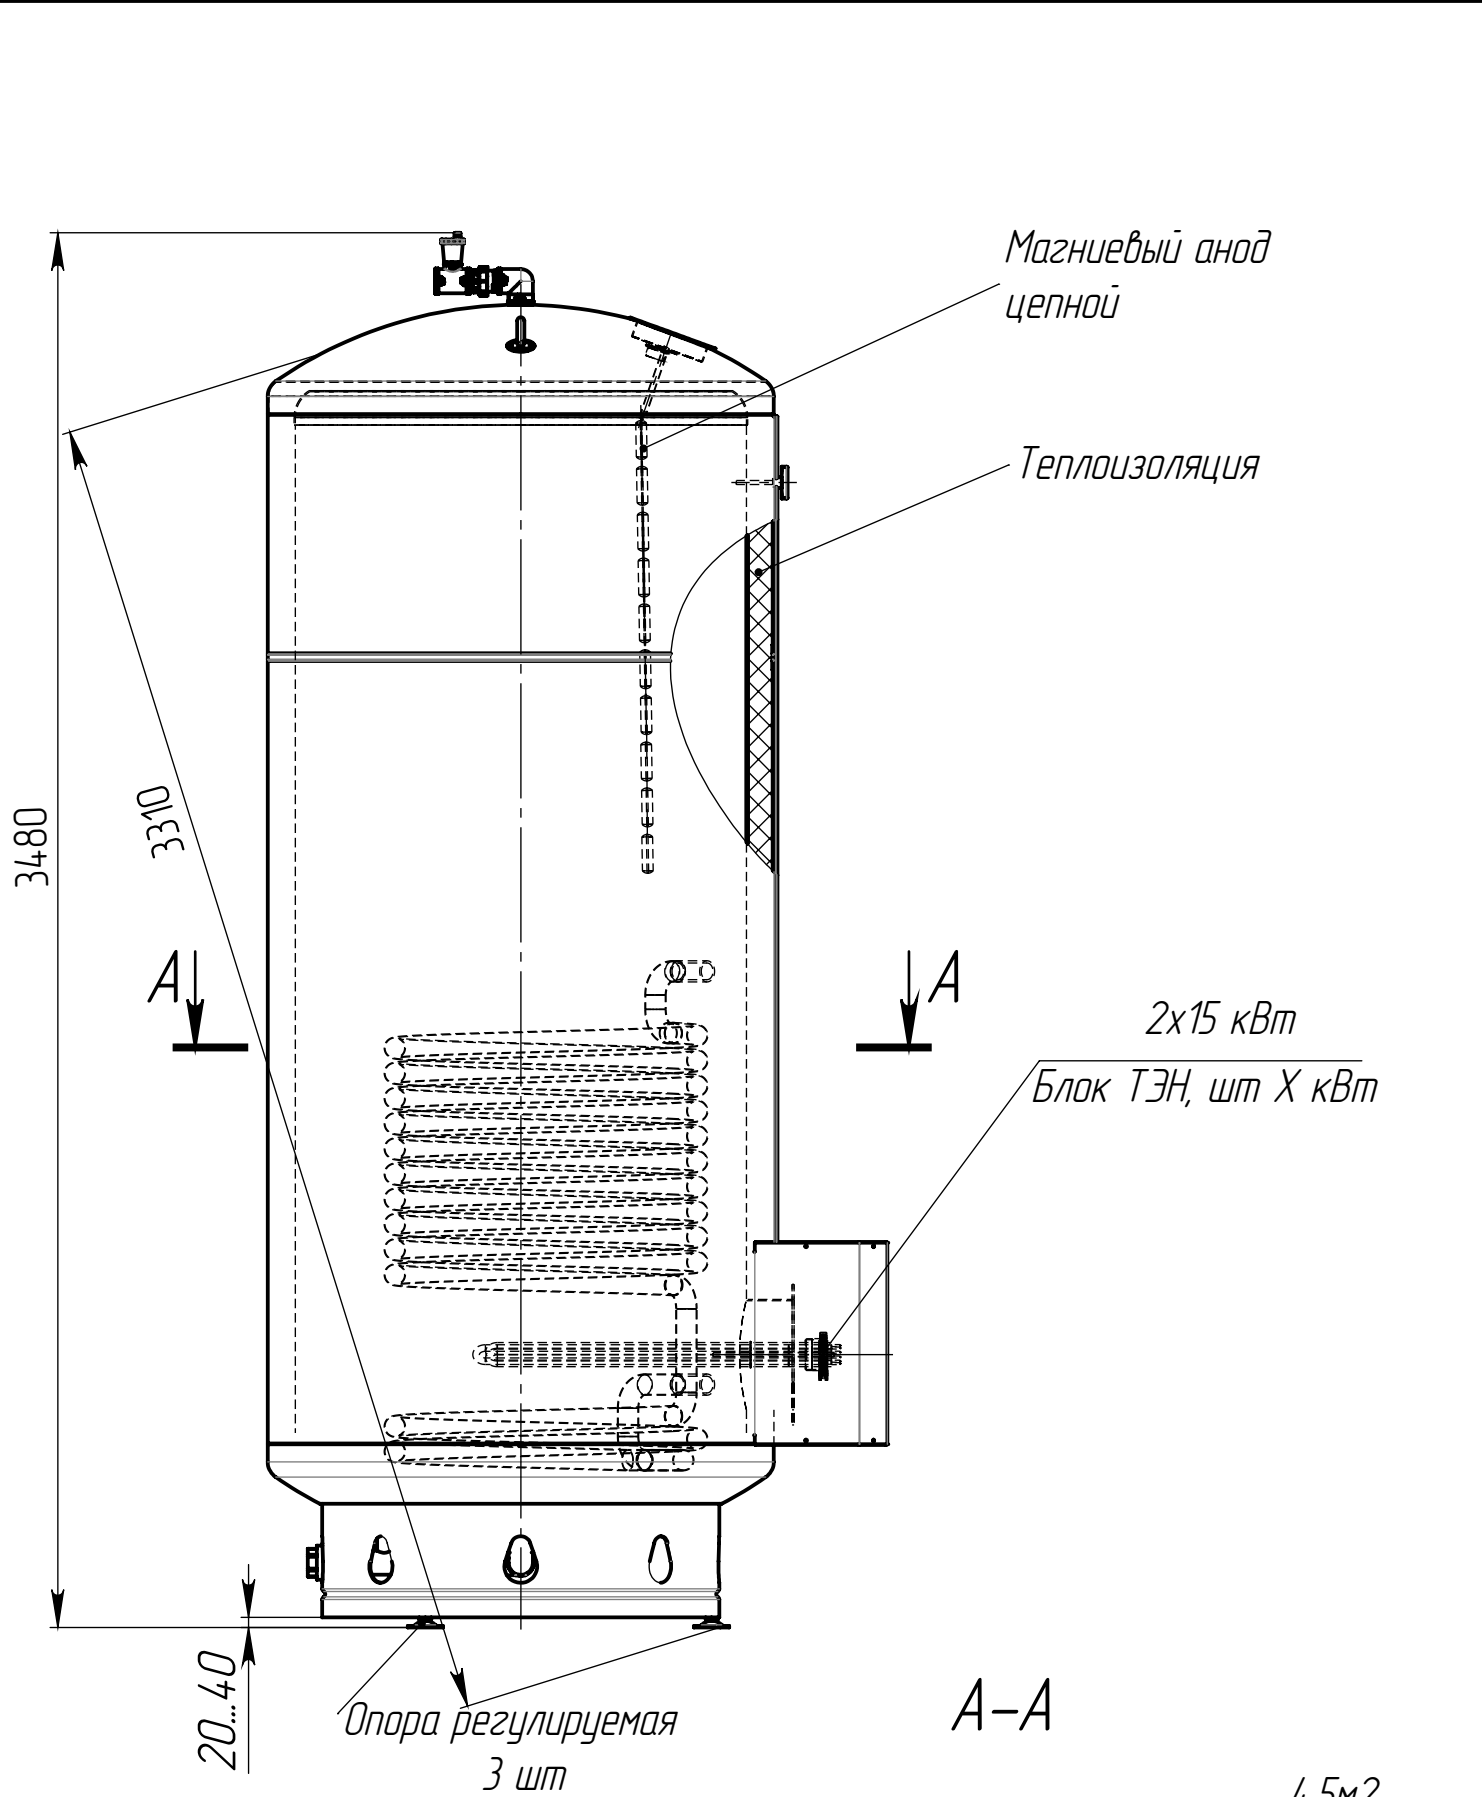


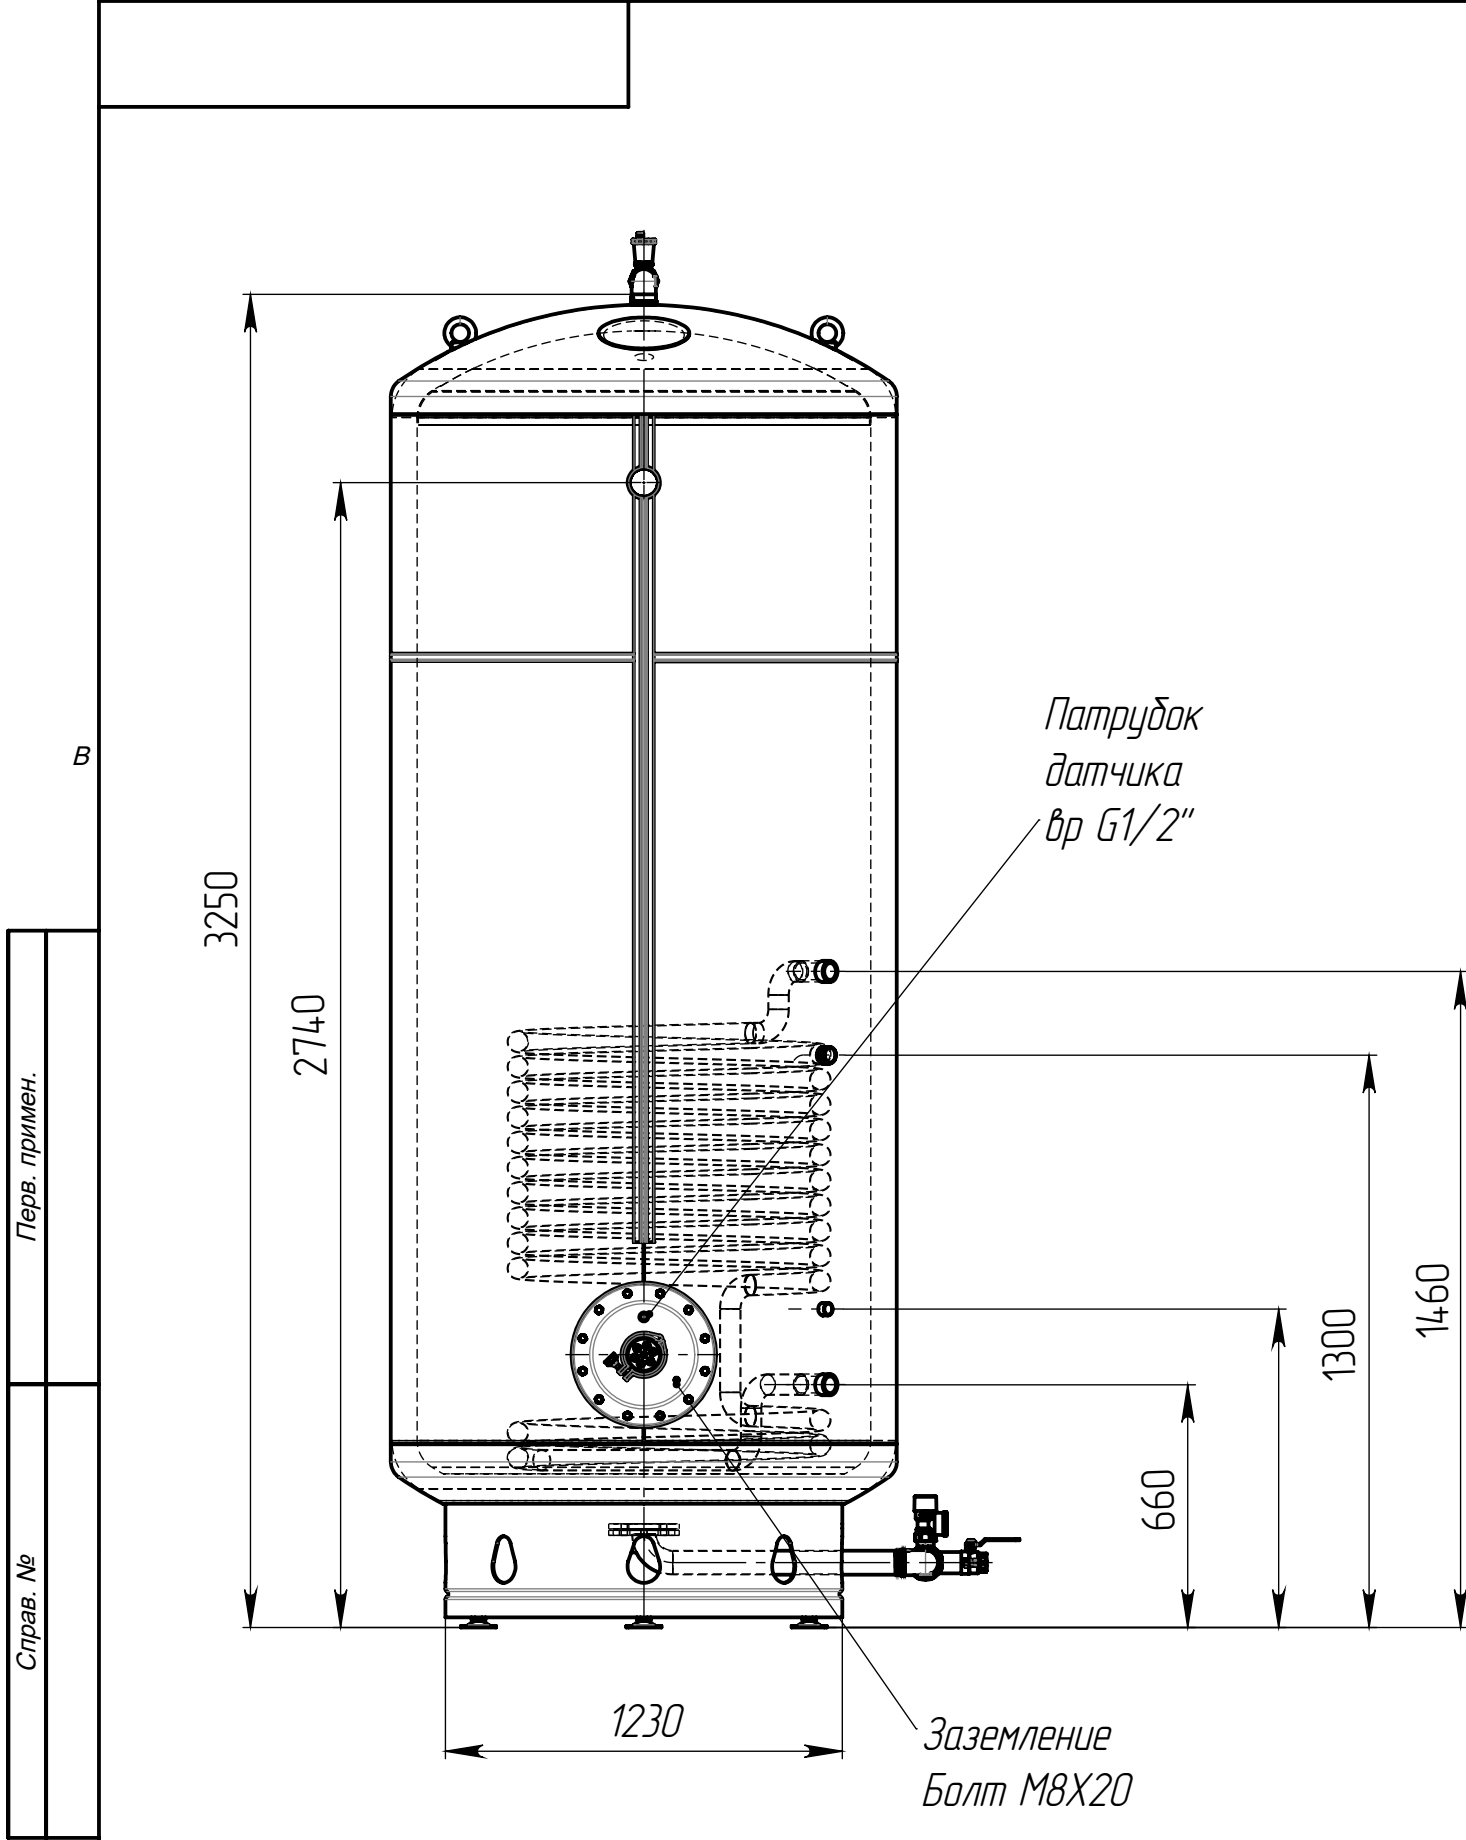

Варианты подключения водонагревателя к водопроводной сети

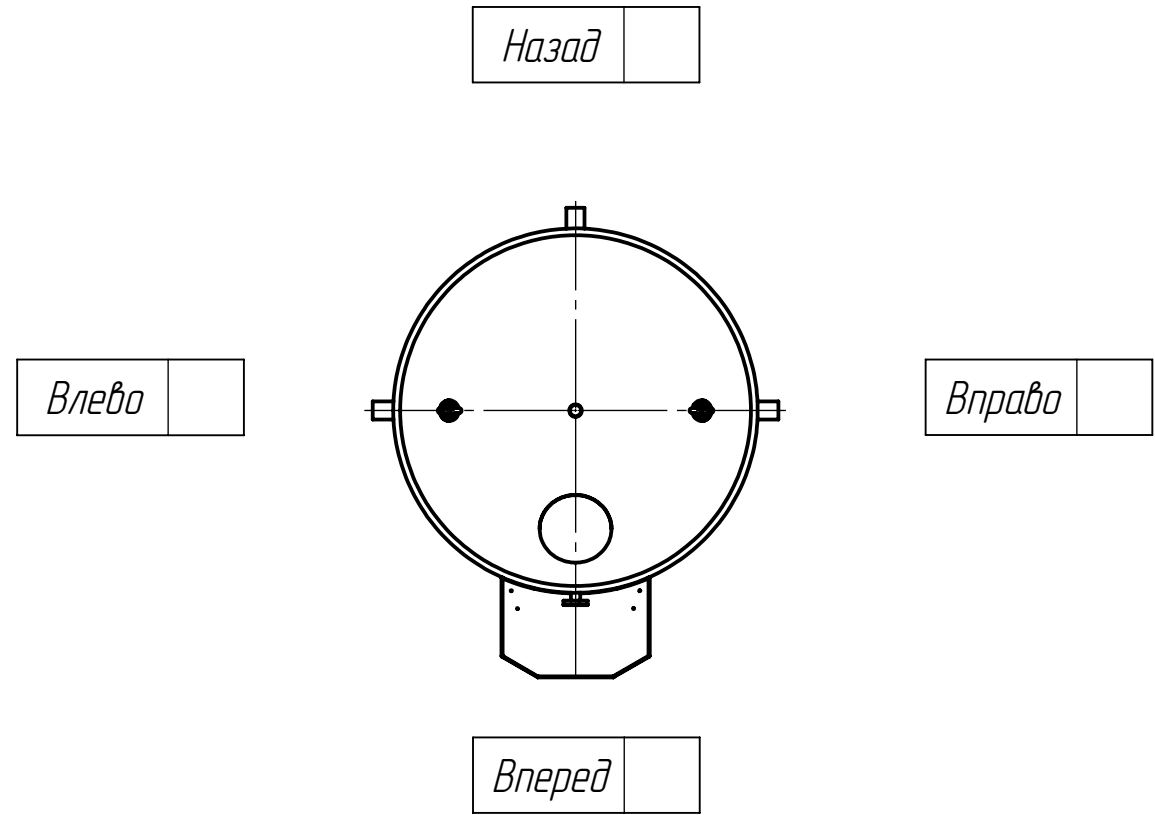
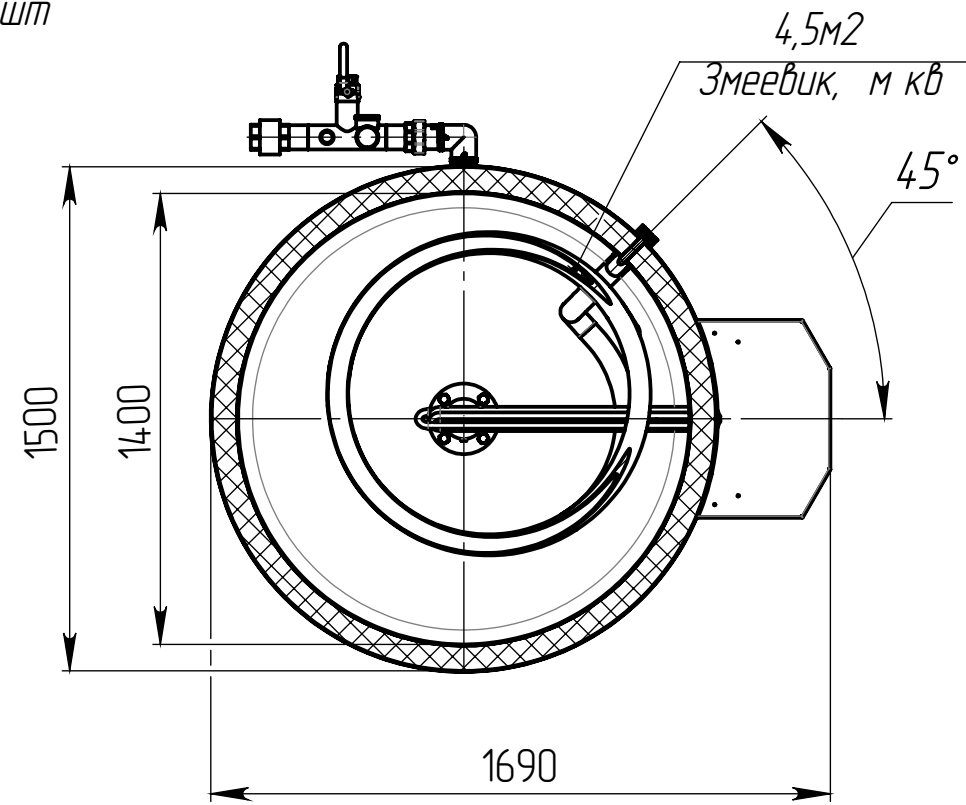


Таблица 1. Выходная группа

Да Нет

Наименование	Ф подключения к системе	Муфта переходная	Угольник	Сгон прямой разъемный	Воздухоотводчик	Футорка	Тройник	Монтажн. размер, мм
Размер	2"	---	вр G2"/вр G2"	нр G2"/нр G2"	нр G1"	нр G2"/вр G1"	вр G2"/вр G2"/вр G2"	247

Таблица 2. Входная группа

Да Нет

Наименование	Ф подключения	Патрубок входа	Патрубок выхода	Патрубок слива	Патрубок предохран. клапана	Патрубок расширит. бака	Угольник	Сгон разъемный	Клапан предохранительный	Клапан обратный	Кран шаровый	монтажн. размер, мм
Размер	2"	нр G2"	нр G2"	нр G1 1/2"	нр G1"	нр G1 1/4"	вр G2"/вр G2"	вр G2"/нр G2"	вр G1"/вр G1 1/4"	вр G2"/вр G2"	вр G1 1/2"/вр G1 1/2"	500

* - имеется возможность изменить мощность электрических ТЭНов.

					БКН-З-6,0-Н1-4000-4,5/30*-МВ-У-50-/1200				
					БКН-З Лена-4000	Лит.		Масса	Масштаб
Изм.	Лист	№ докум.	Подп.	Дата				631	
Разраб.									
Пров.									
Т. контр.						Лист	Листов 1		
Н. контр.									
Утв.									