
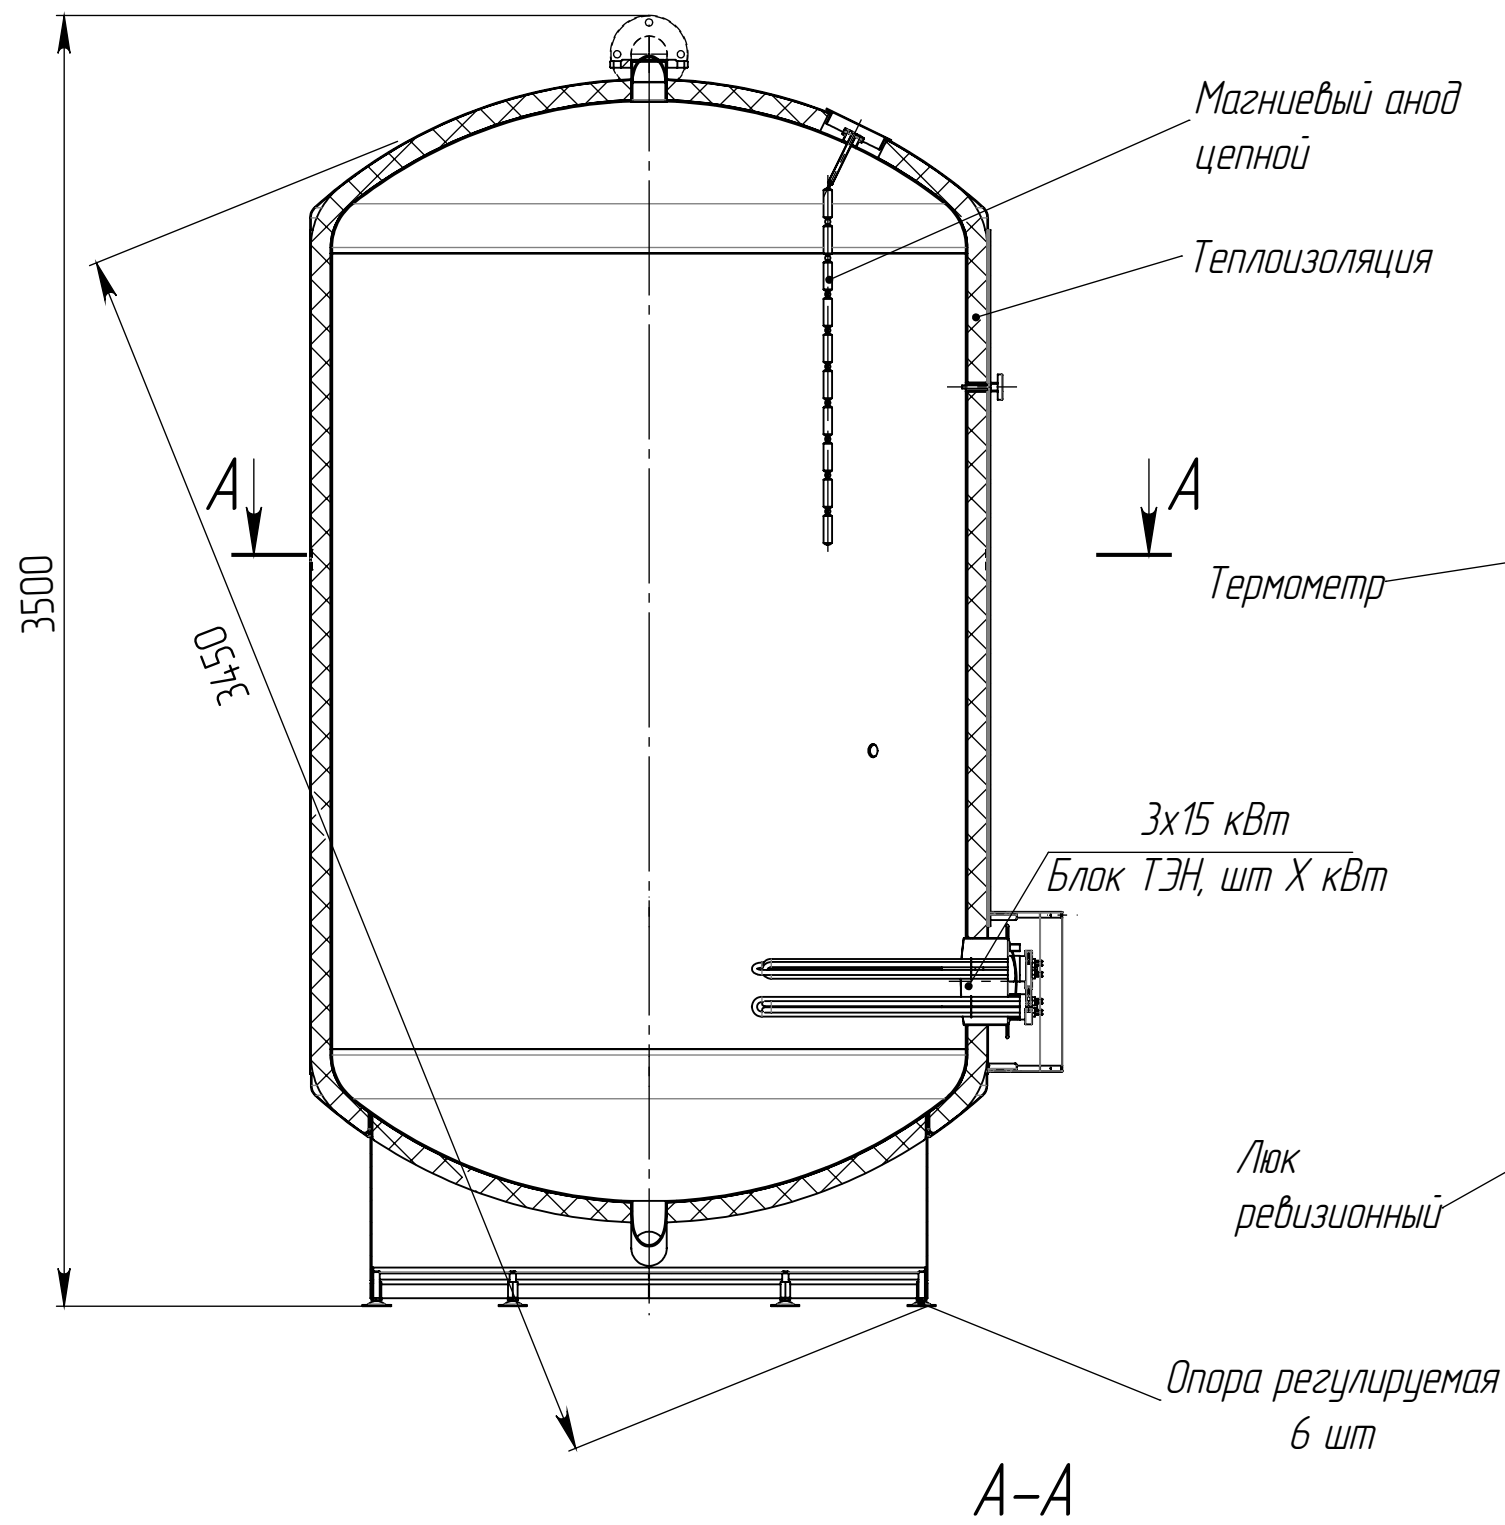


Перв. примен.
Справ. №


Подп. и дата
Изм. № дубл.
Взам. инв. №
Подп. и дата
Изм. № подл.

2

В

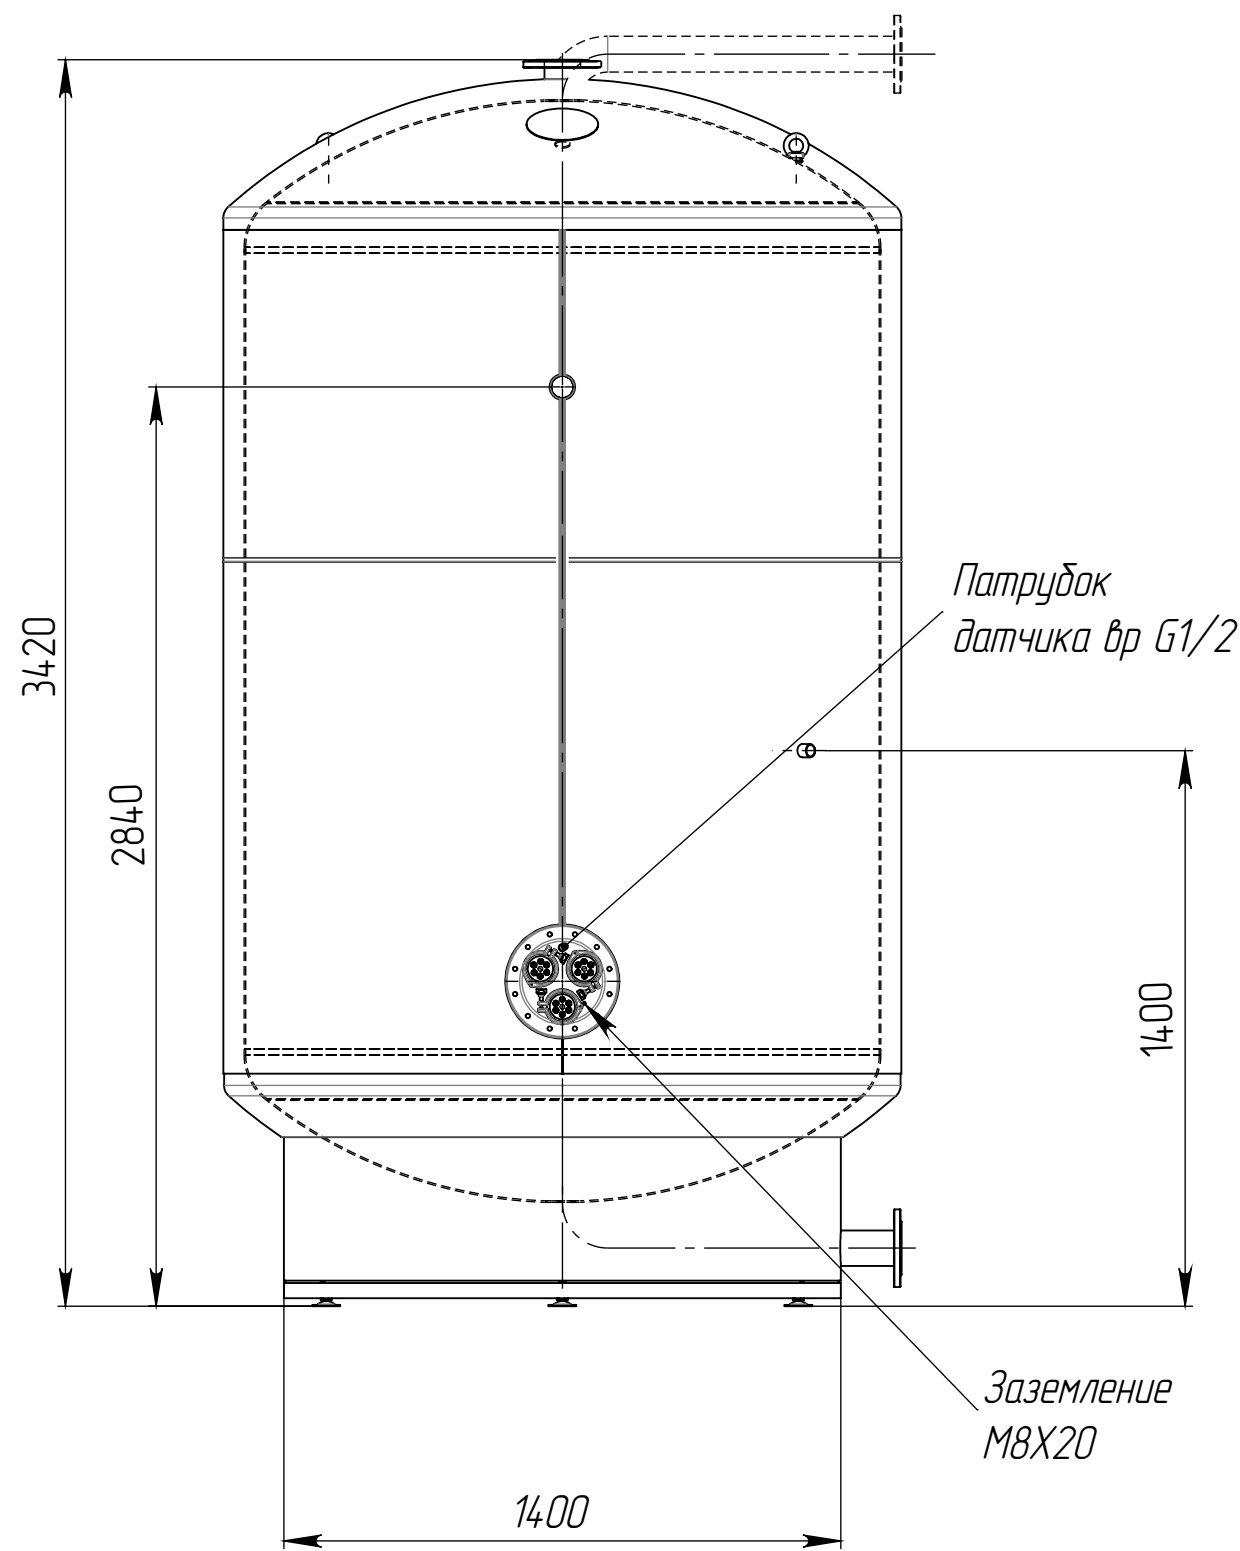

1

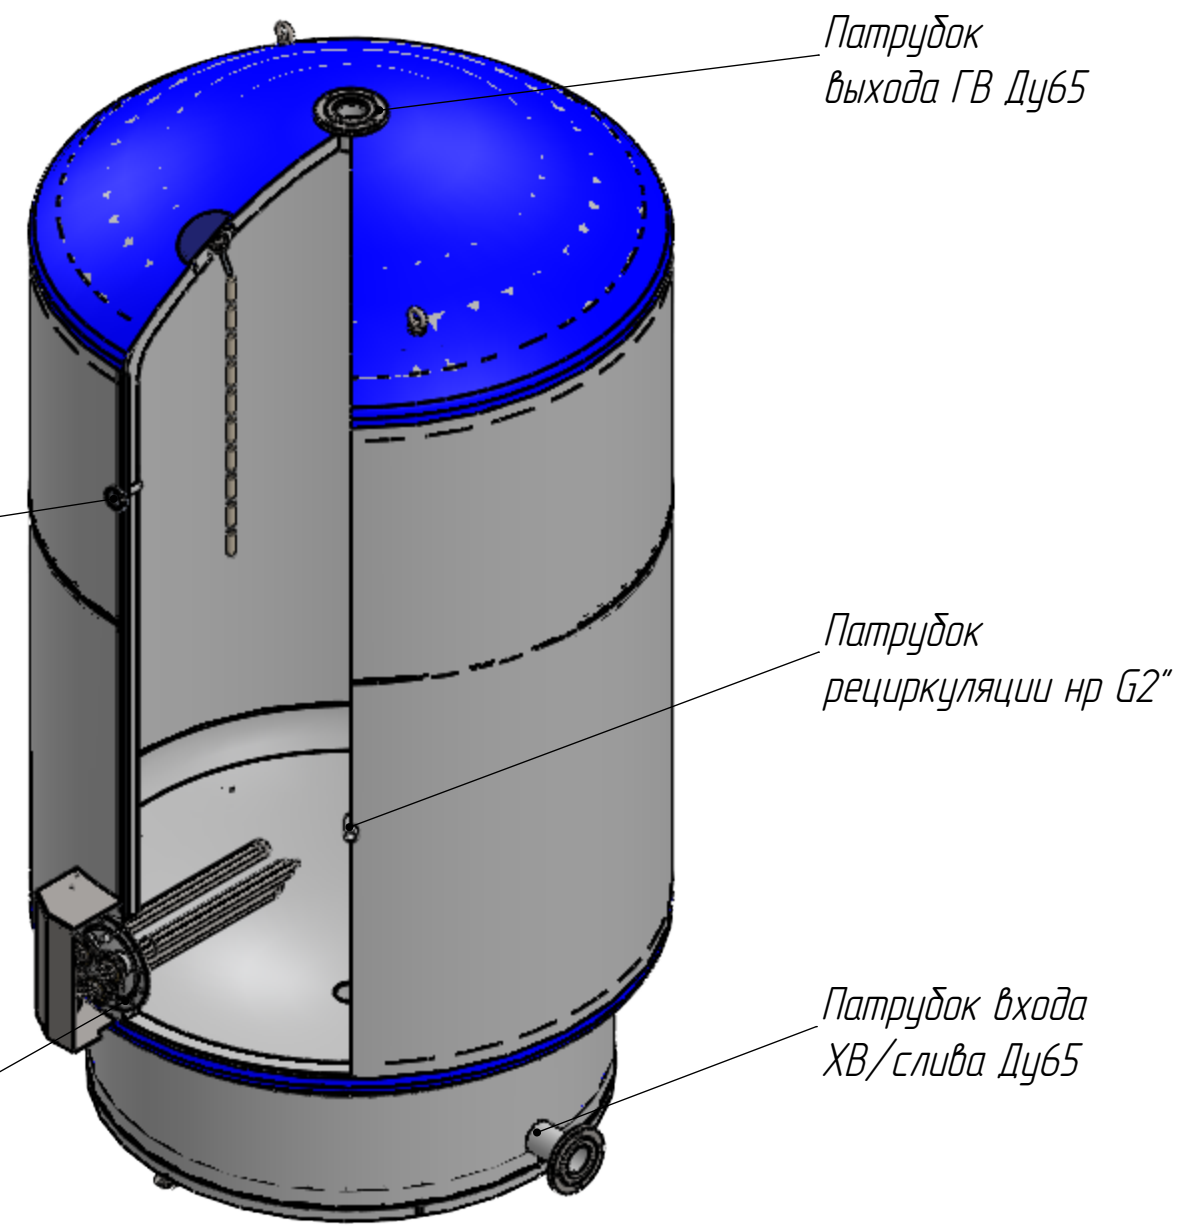


Варианты подключения водонагревателя к водопроводной сети

Назад

Влево

Вправо

Вперед

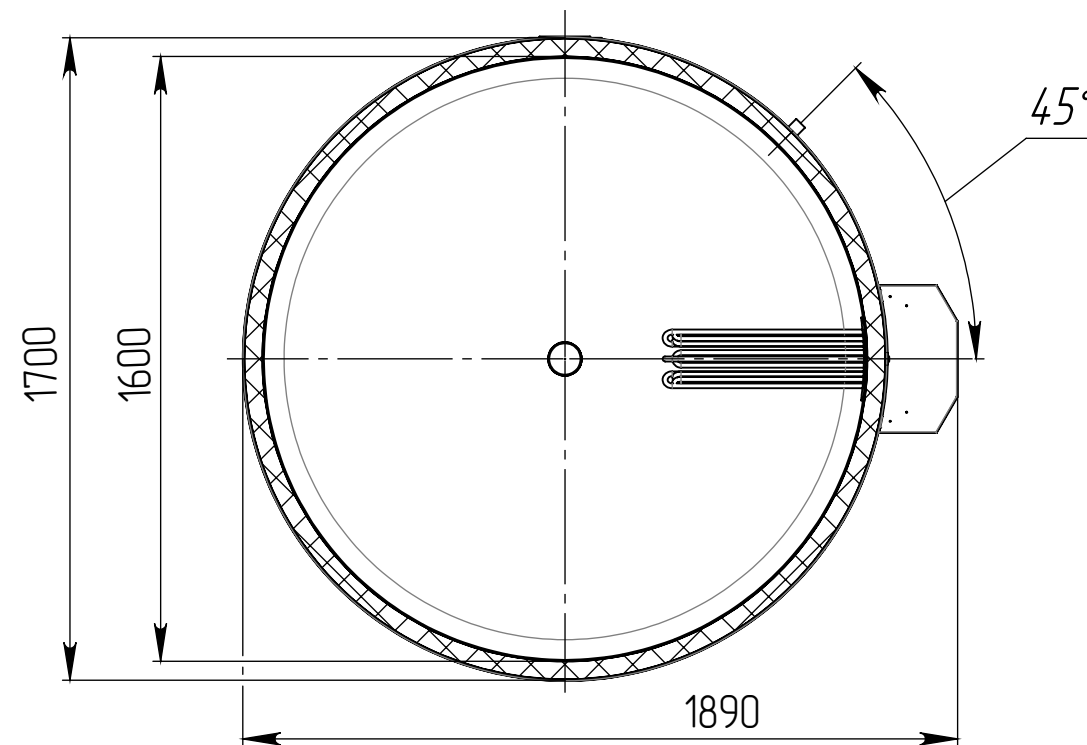

ЗВА-6,0-Н1-5000-0/45-МВ-У-50-П200				Лит.	Масса	Масштаб
Изм.	Лист	№ докум.	Подп.	Дата	700	
Разраб.						
Пров.						
Т. контр.					Лист	Листов 1
Н. контр.						
Утв.						

2

1

Копировал

Формат А2