
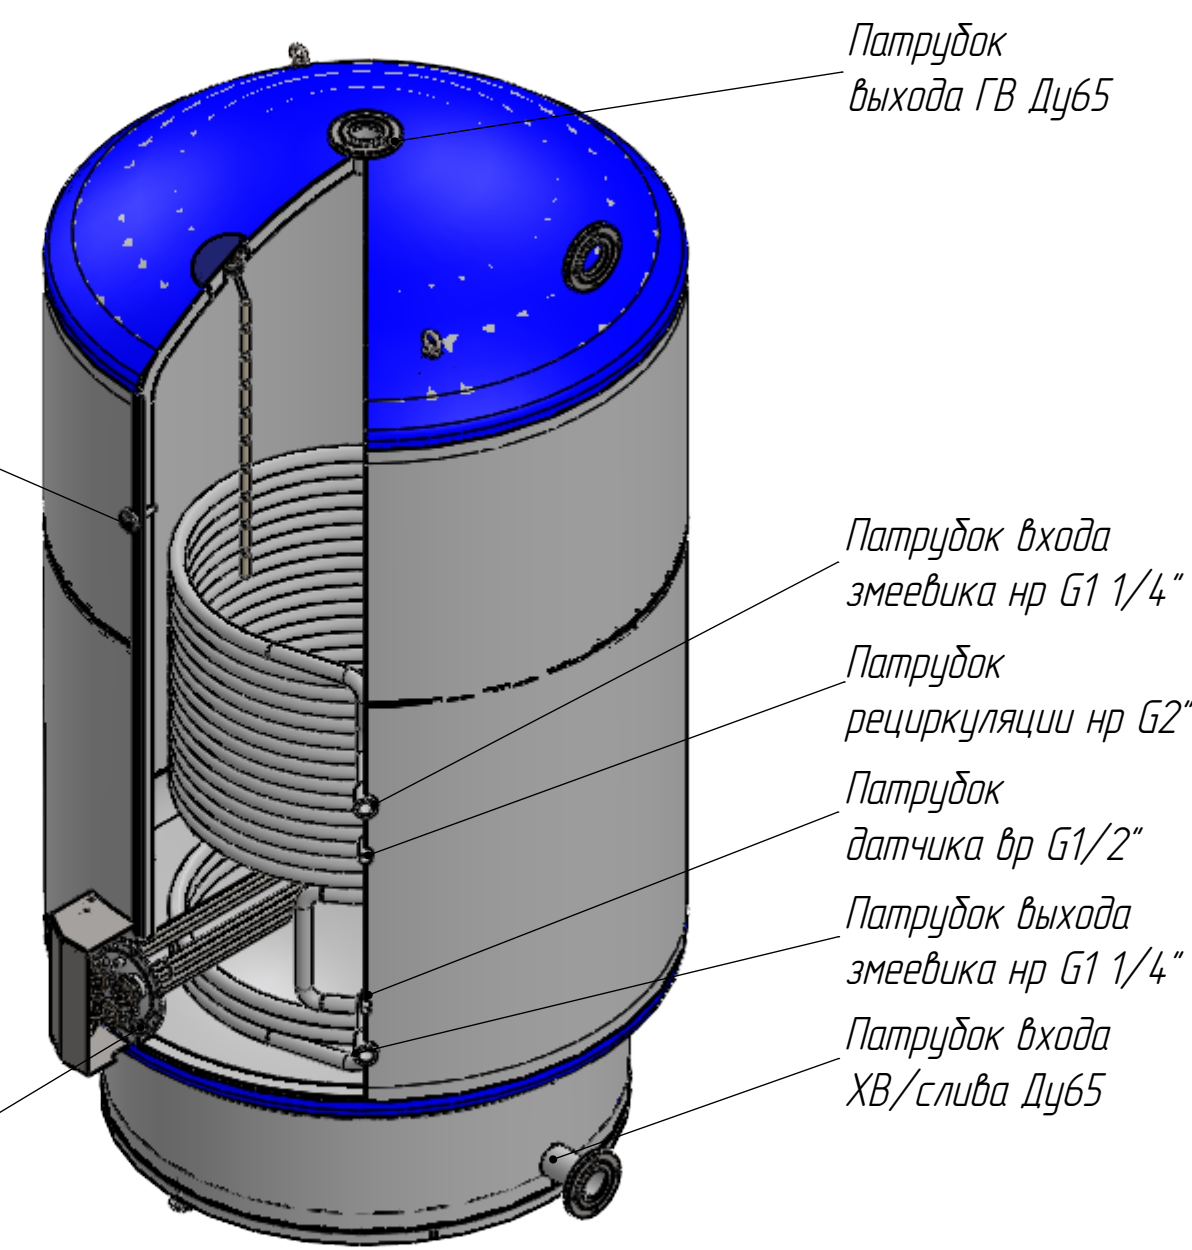
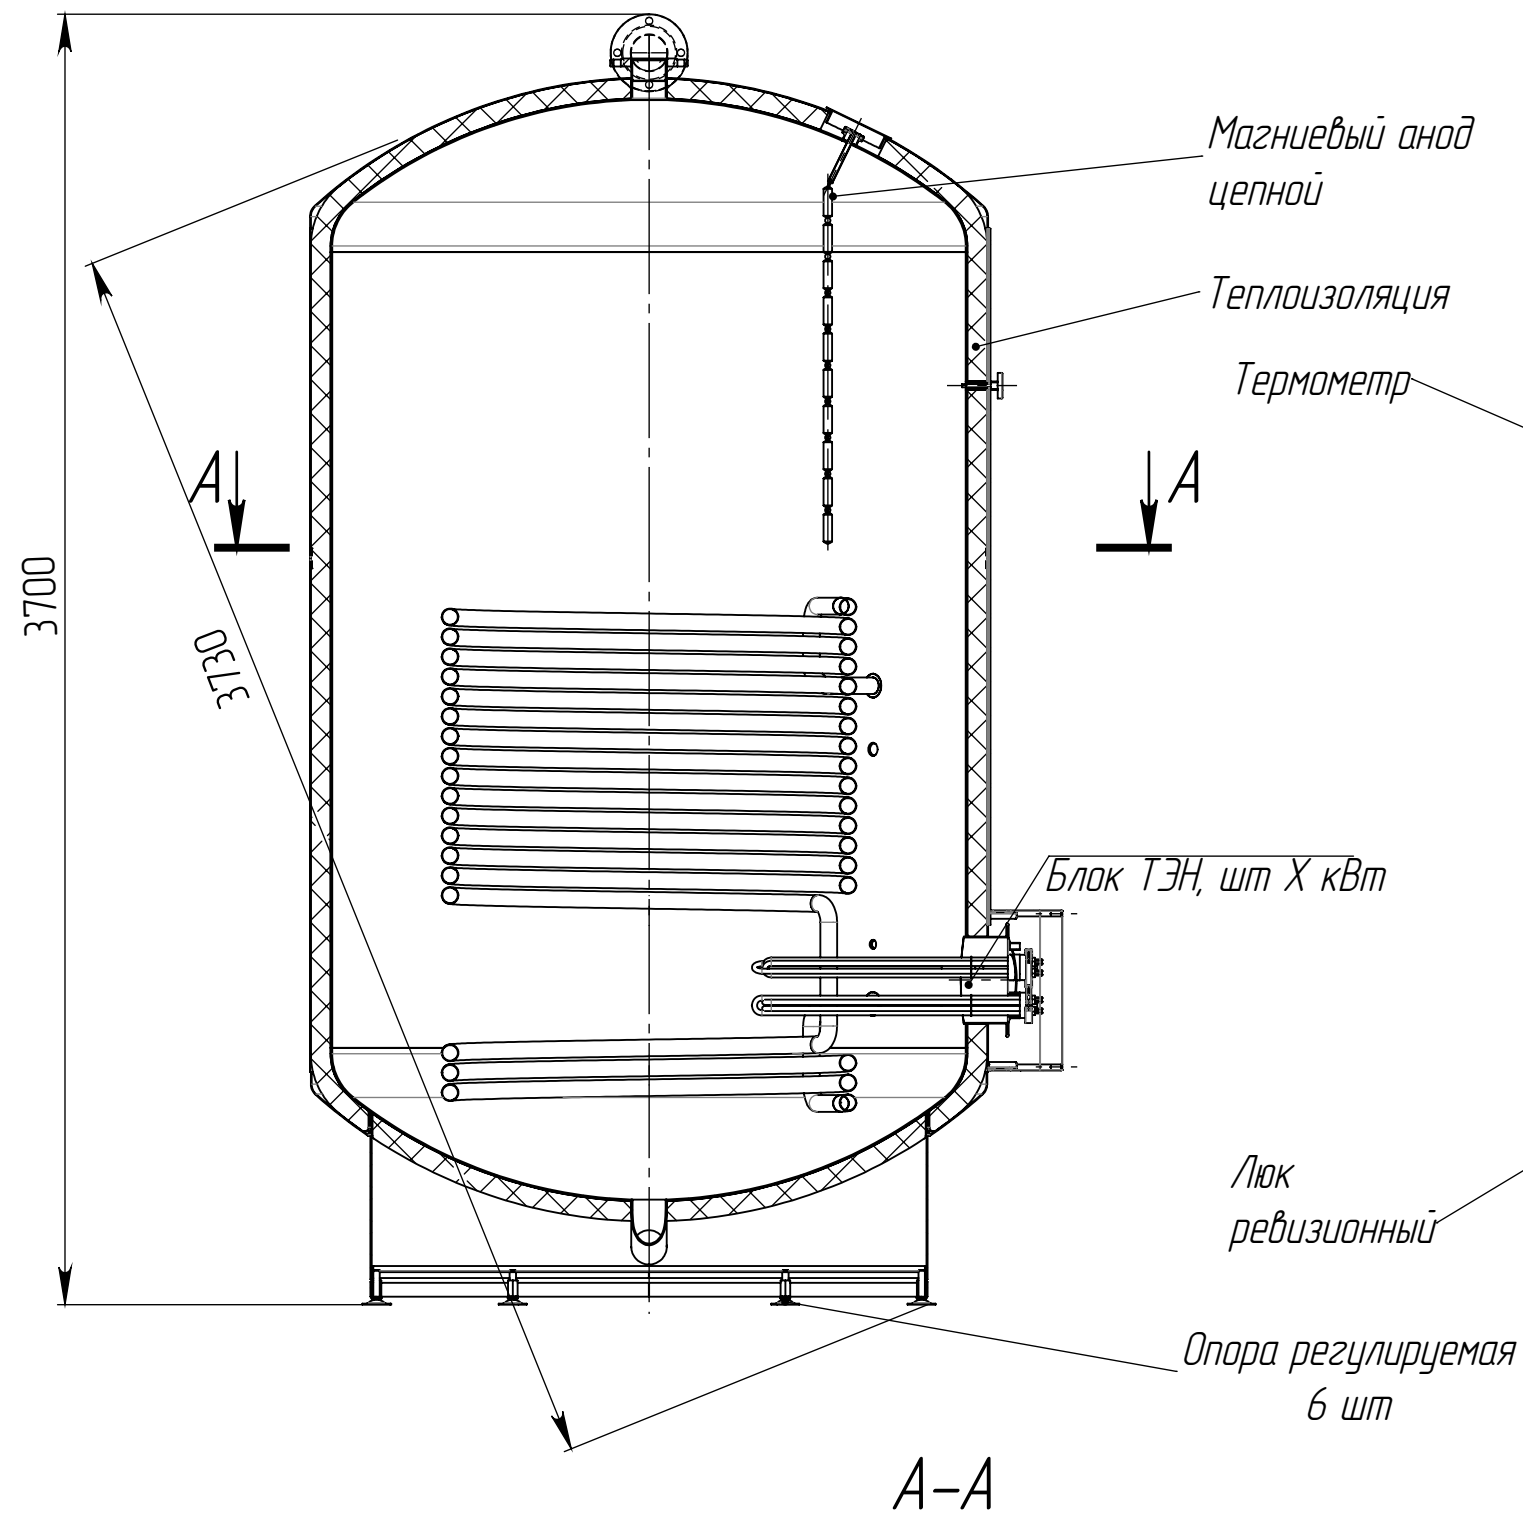


Перв. примен.
Справ. №

Подп. и дата
Изм. № дубл.
Взам. инв. №
Подп. и дата
Инов. № подл.

В

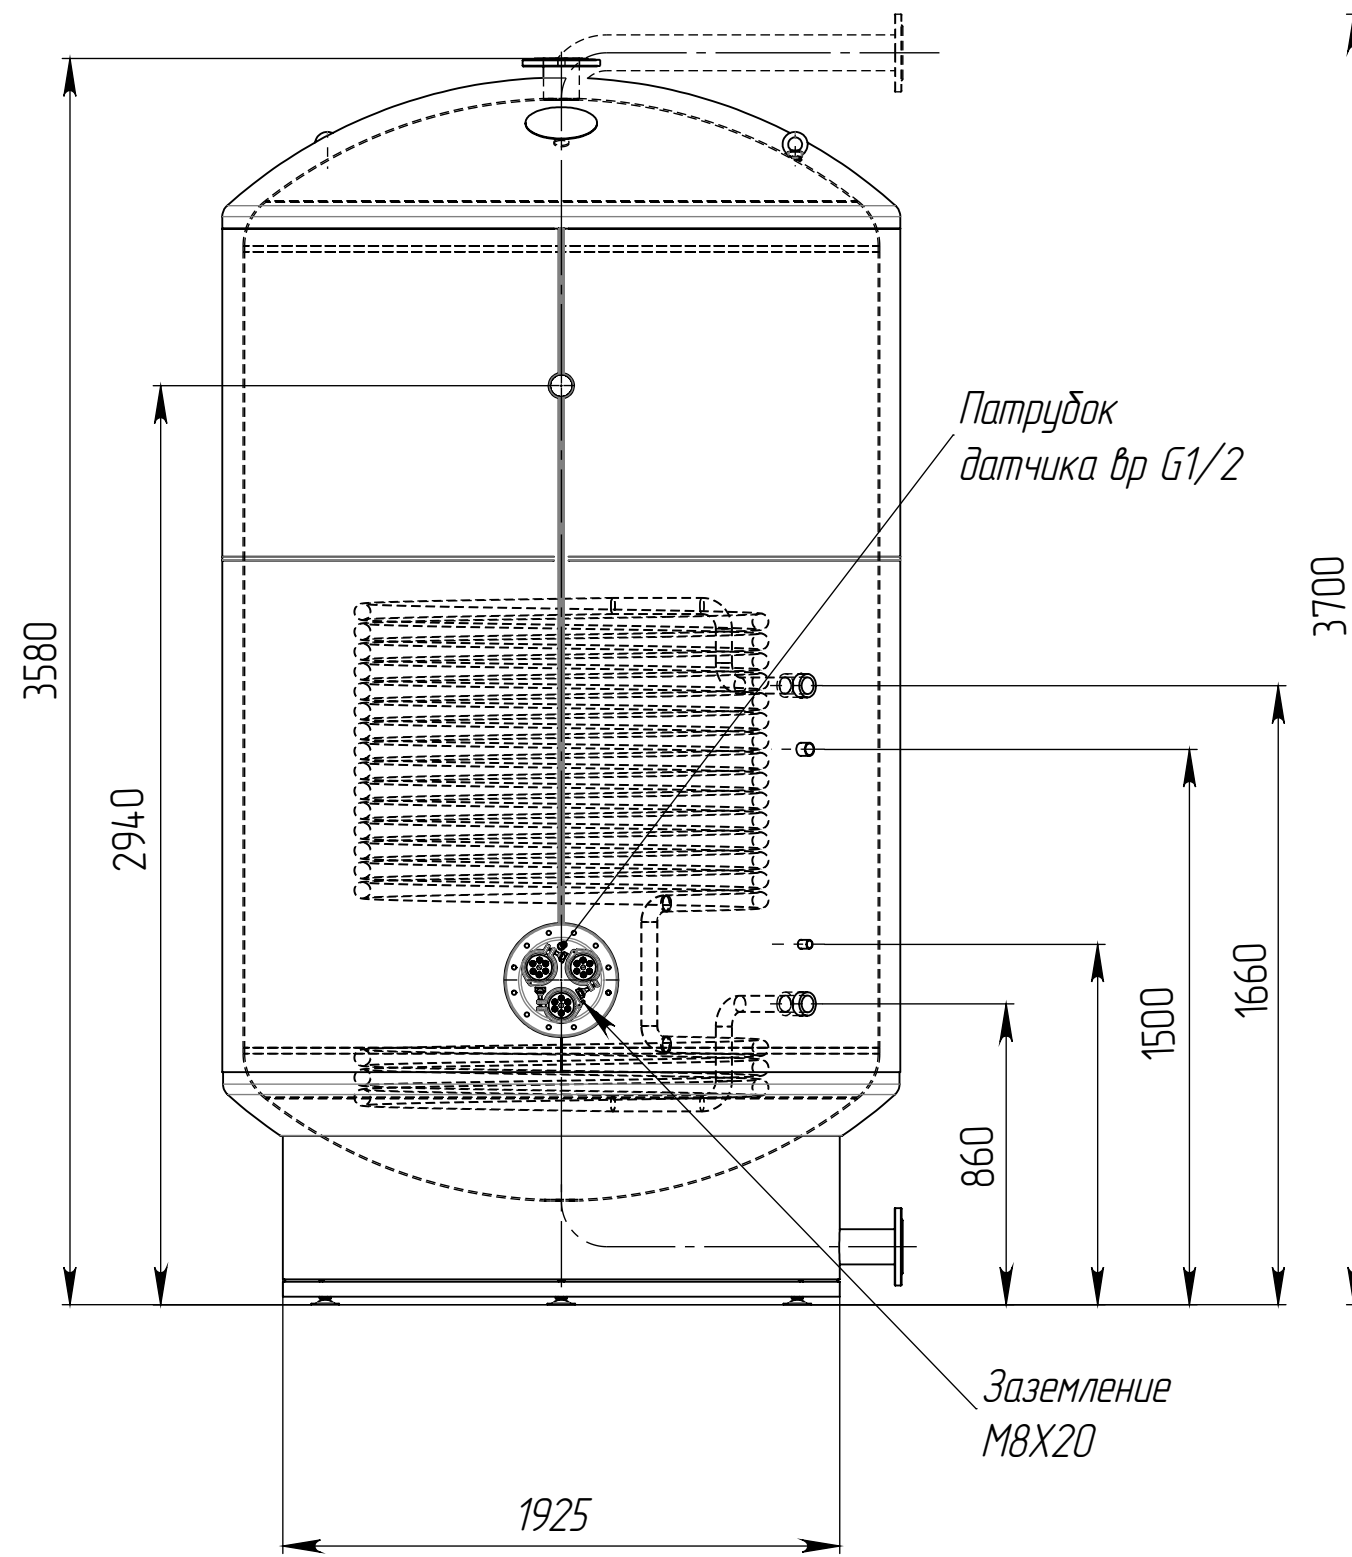


Варианты подключения водонагревателя к водопроводной сети

Назад

Влево

Вправо

Вперед

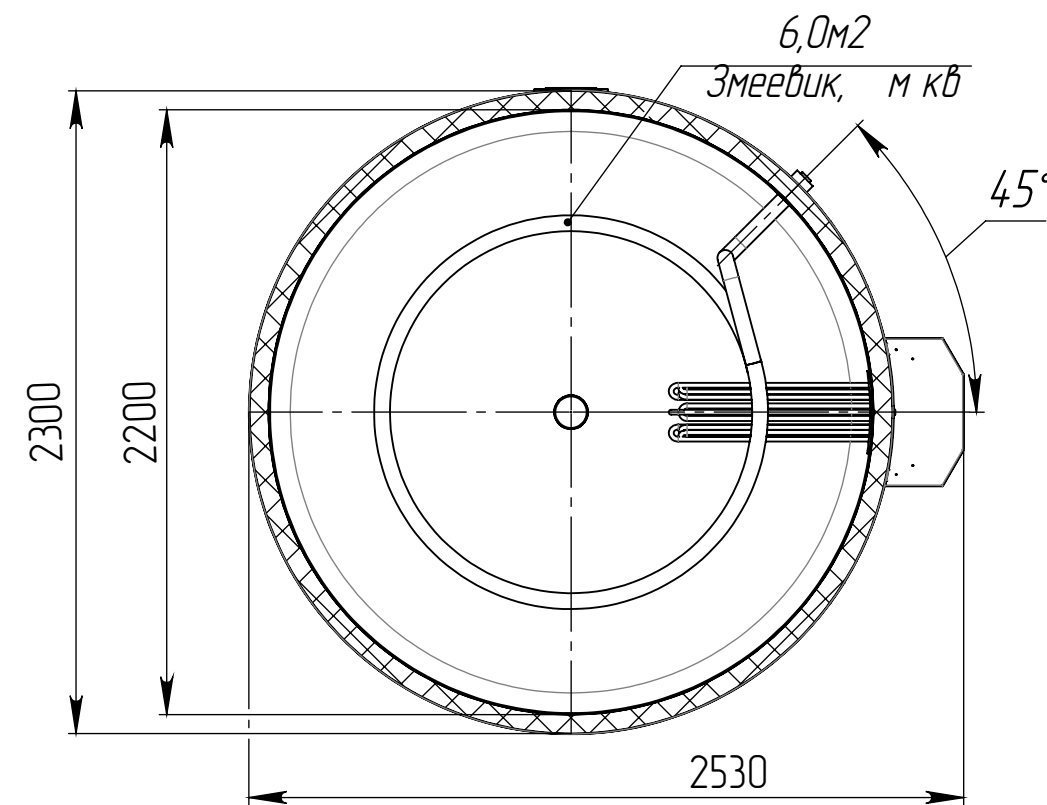

* – имеется возможность укомплектовать блоком электрических ТЭНов требуемой мощности.

БКН-6,0-Н1-11000-6,0/0*-МВ-У-50-1200				Лит.	Масса	Масштаб
Изм.	Лист	№ докум.	Подп.	Дата	14 72	
Разраб.						
Пров.						
Т. контр.					Лист	Листов 1
Н. контр.						
Утв.						