
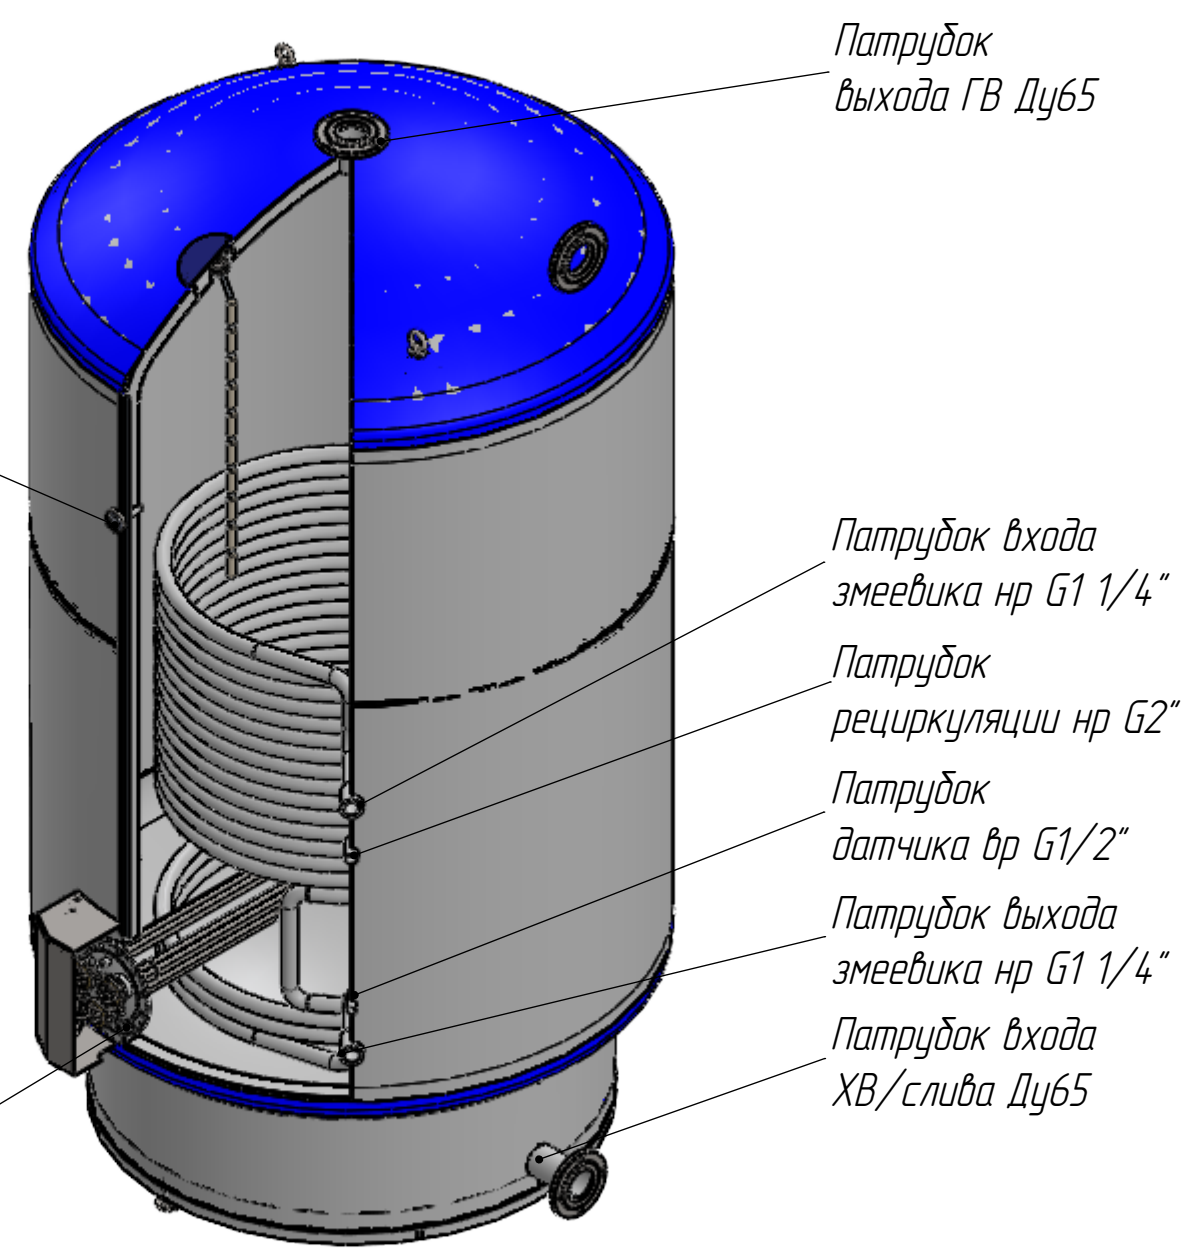
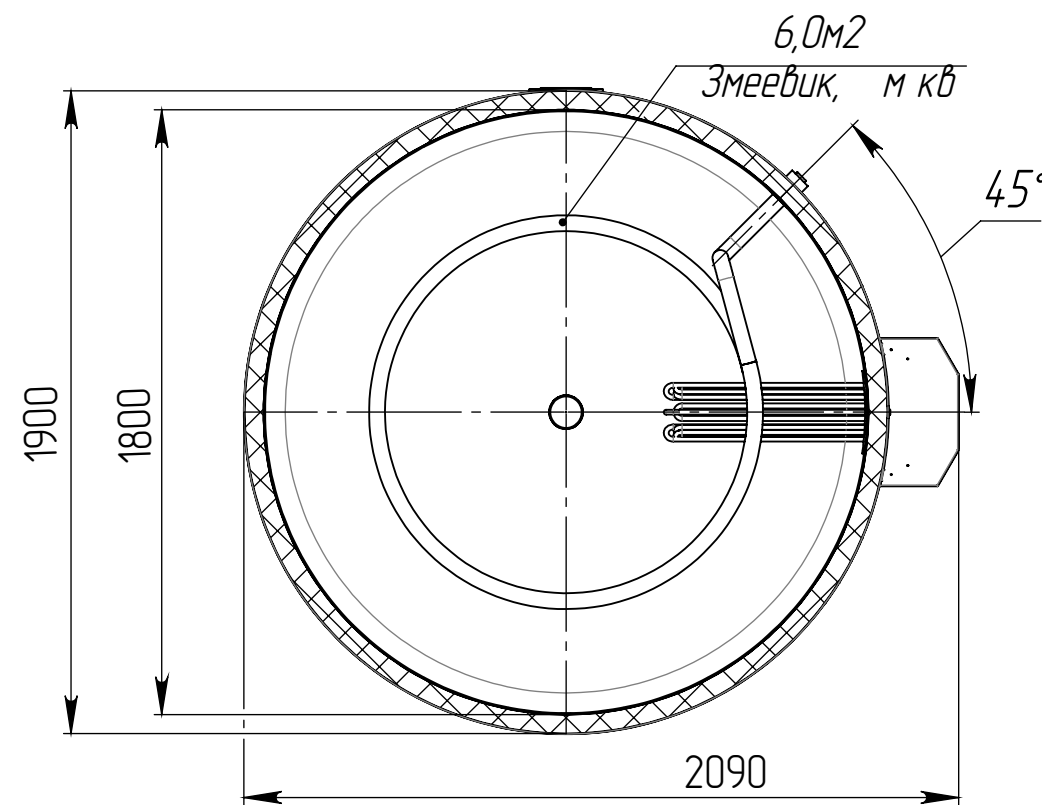
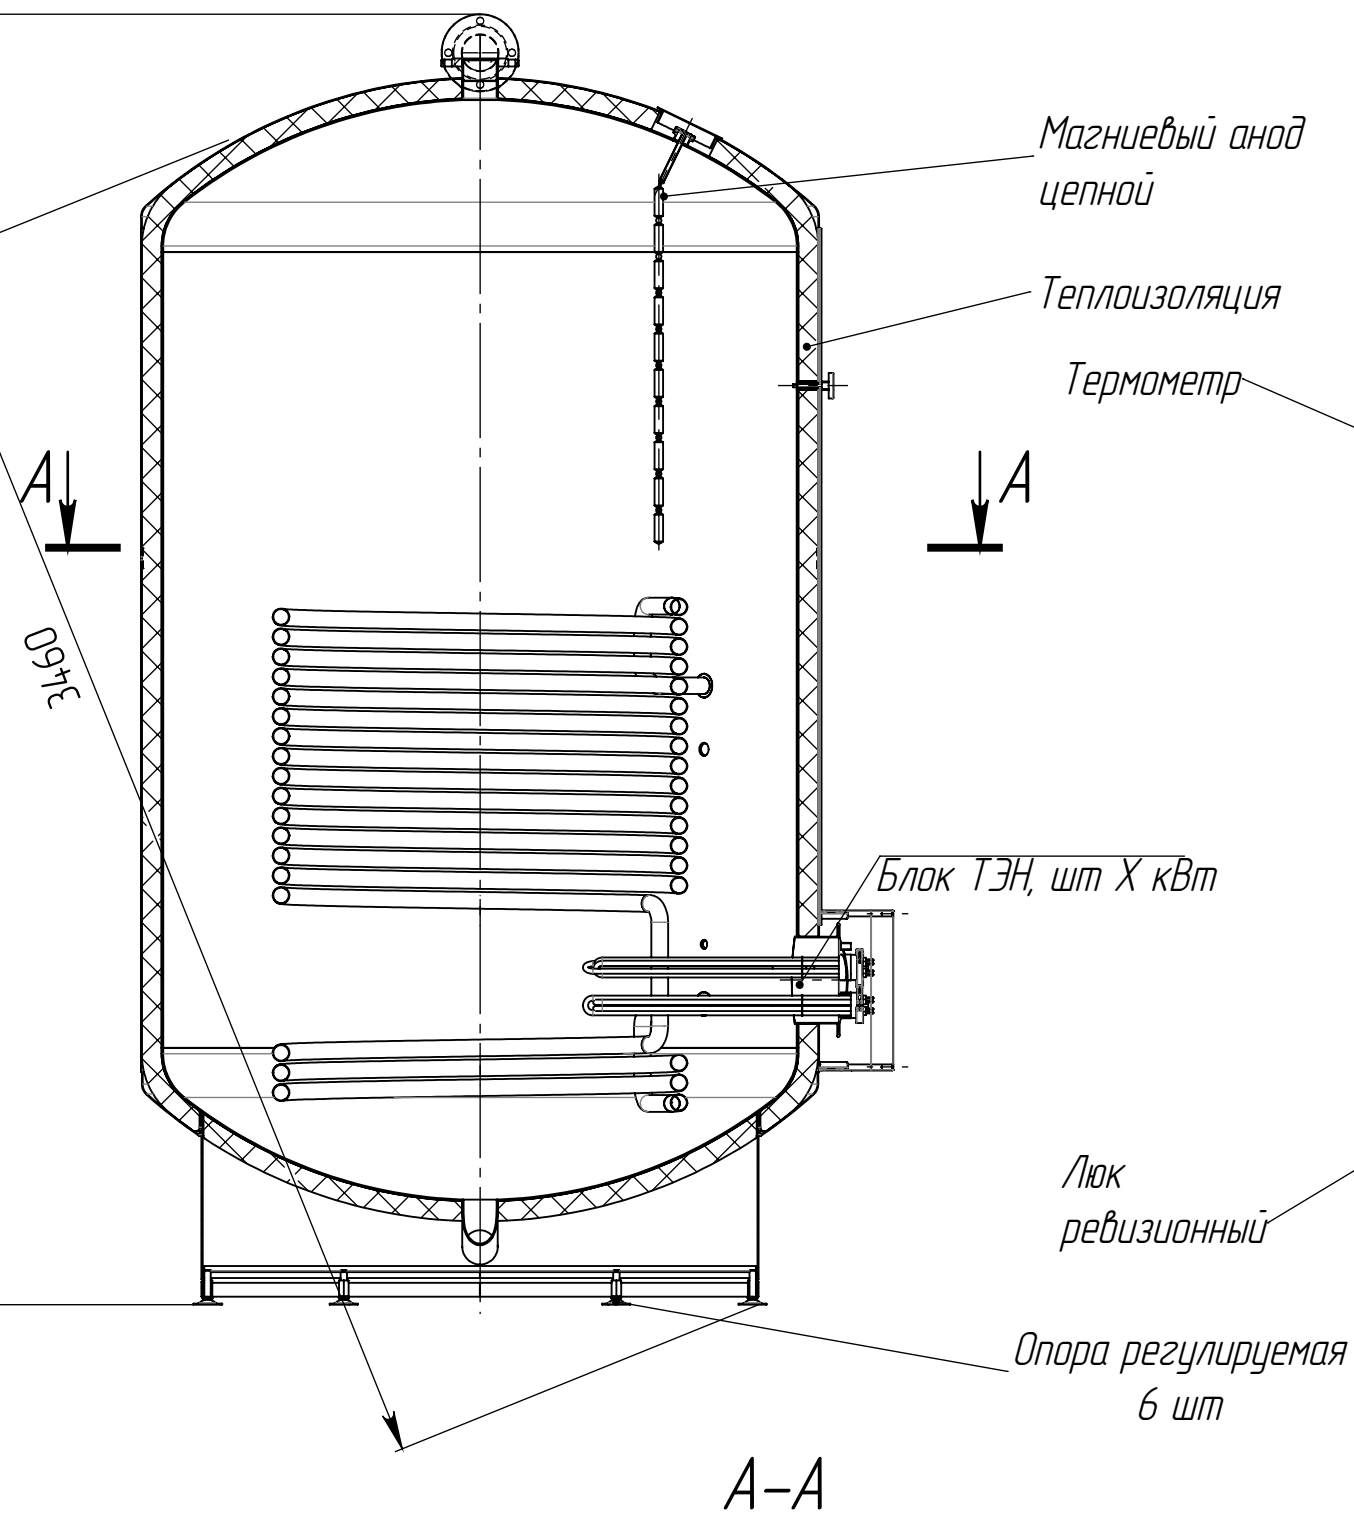


Перв. примен.
Справ. №

Подп. и дата
Инв. № дубл.
Взам. инв. №
Подп. и дата
Инв. № подл.

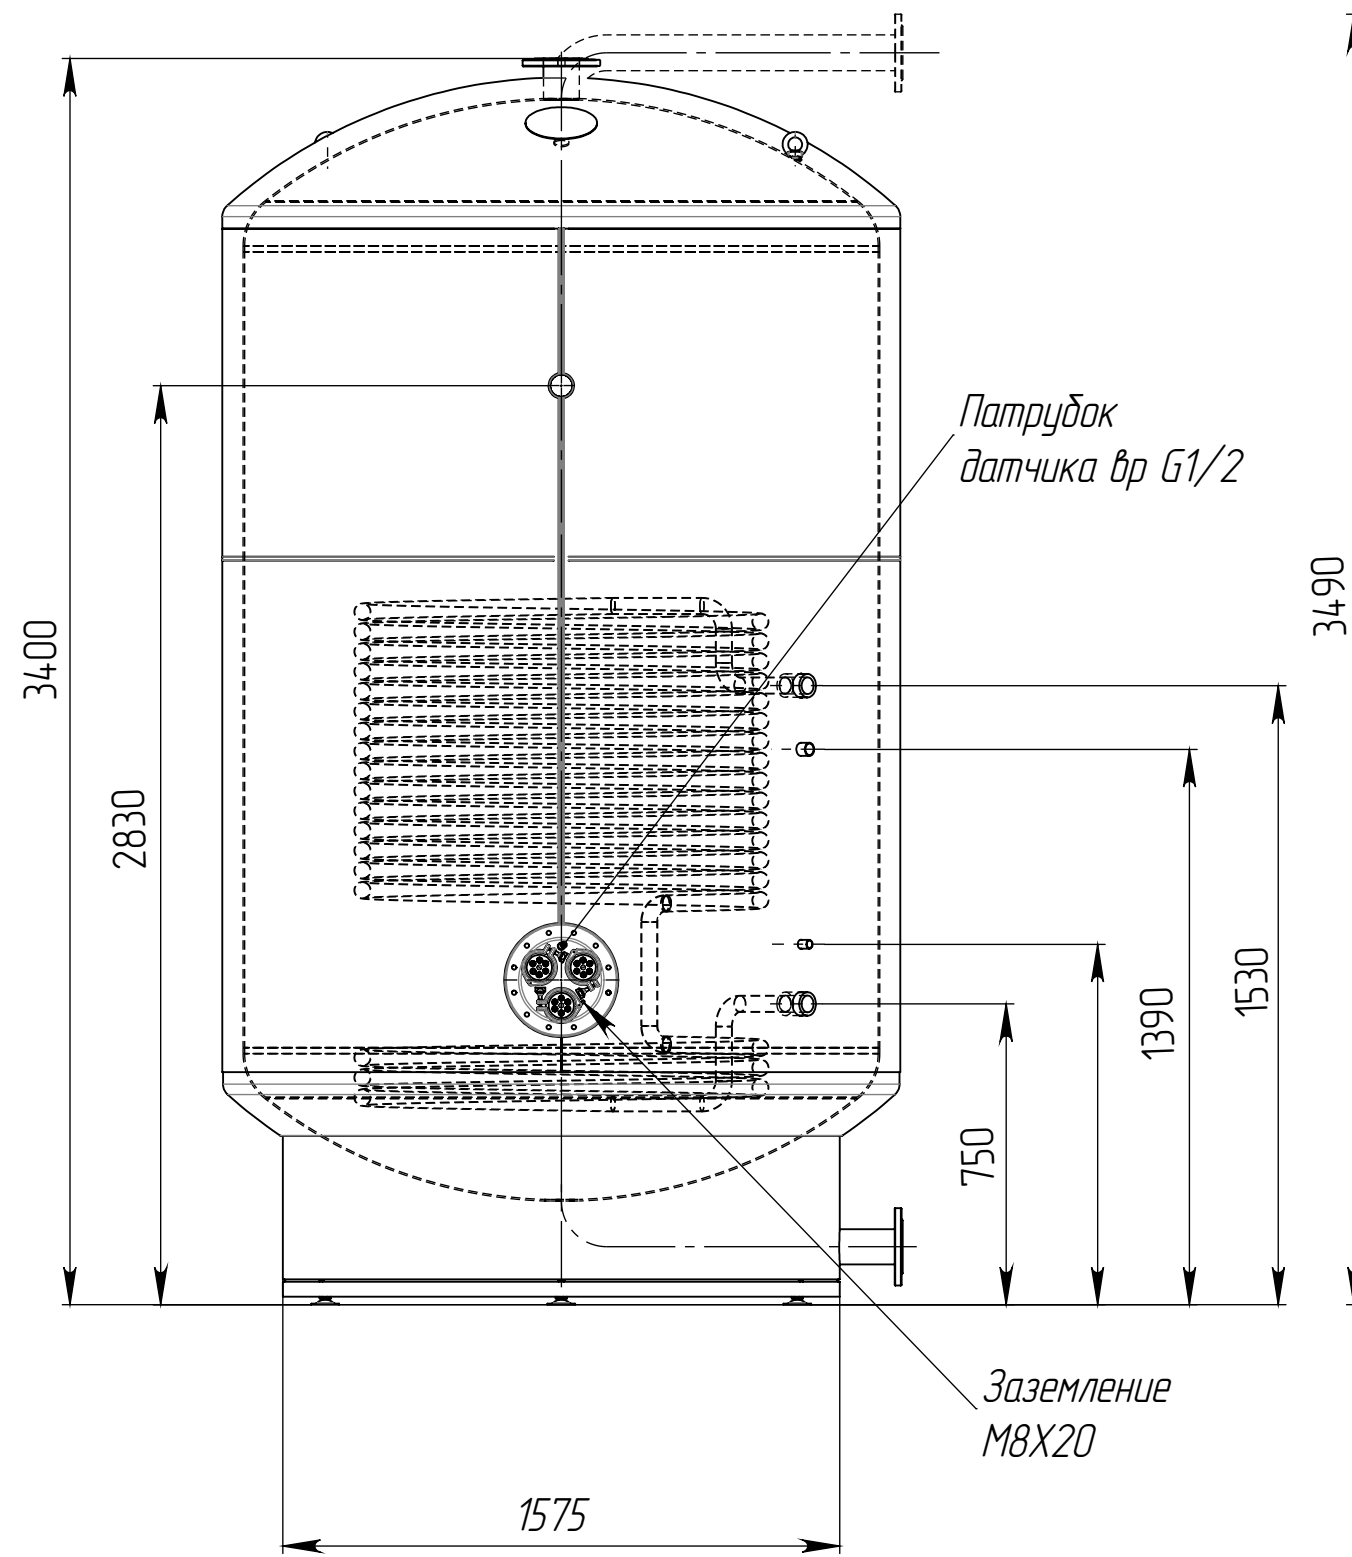

Варианты подключения водонагревателя к водопроводной сети

Назад

Влево

Вправо

Вперед

* – имеется возможность укомплектовать блоком электрических ТЭНов требуемой мощности.

БКН-6,0-Н1-7000-6,0/0*-МВ-У-50-Л200				Лит.	Масса	Масштаб
Изм.	Лист	№ докум.	Подп.	Дата	992	
Разраб.						
Пров.						
Т. контр.					Лист	Листов 1
Н. контр.						
Утв.						