
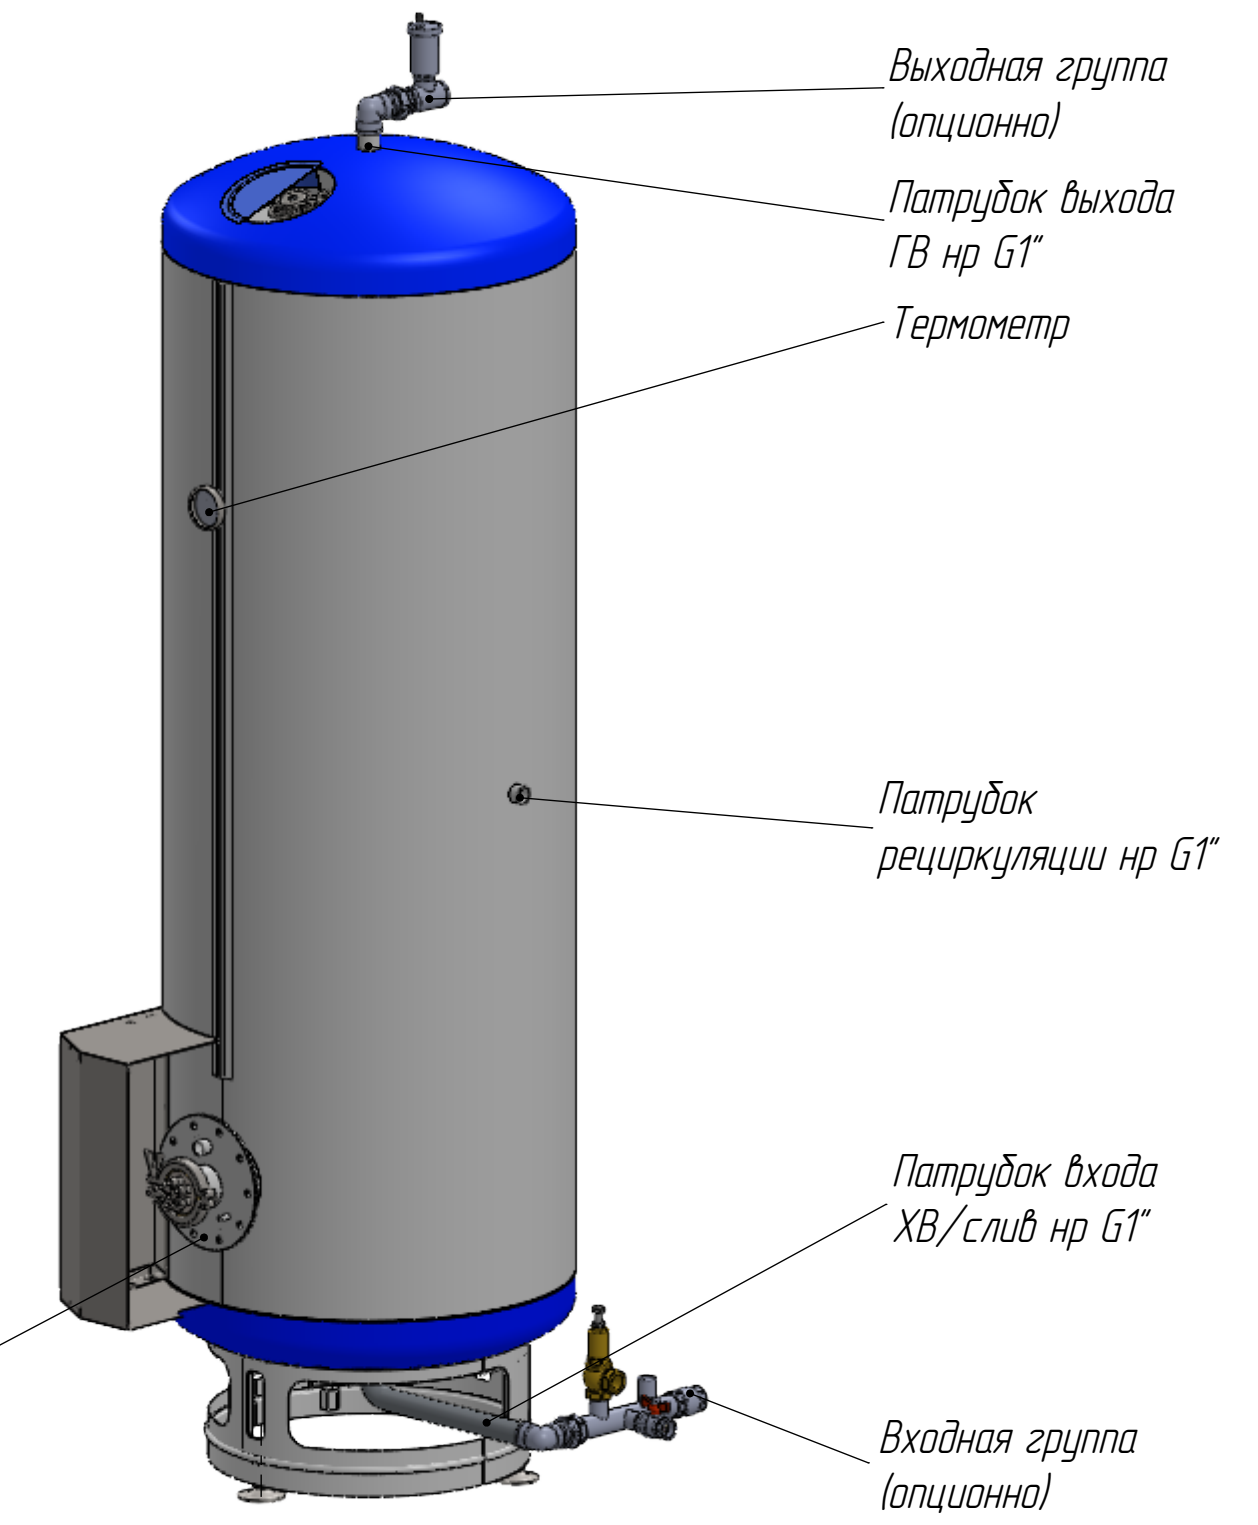
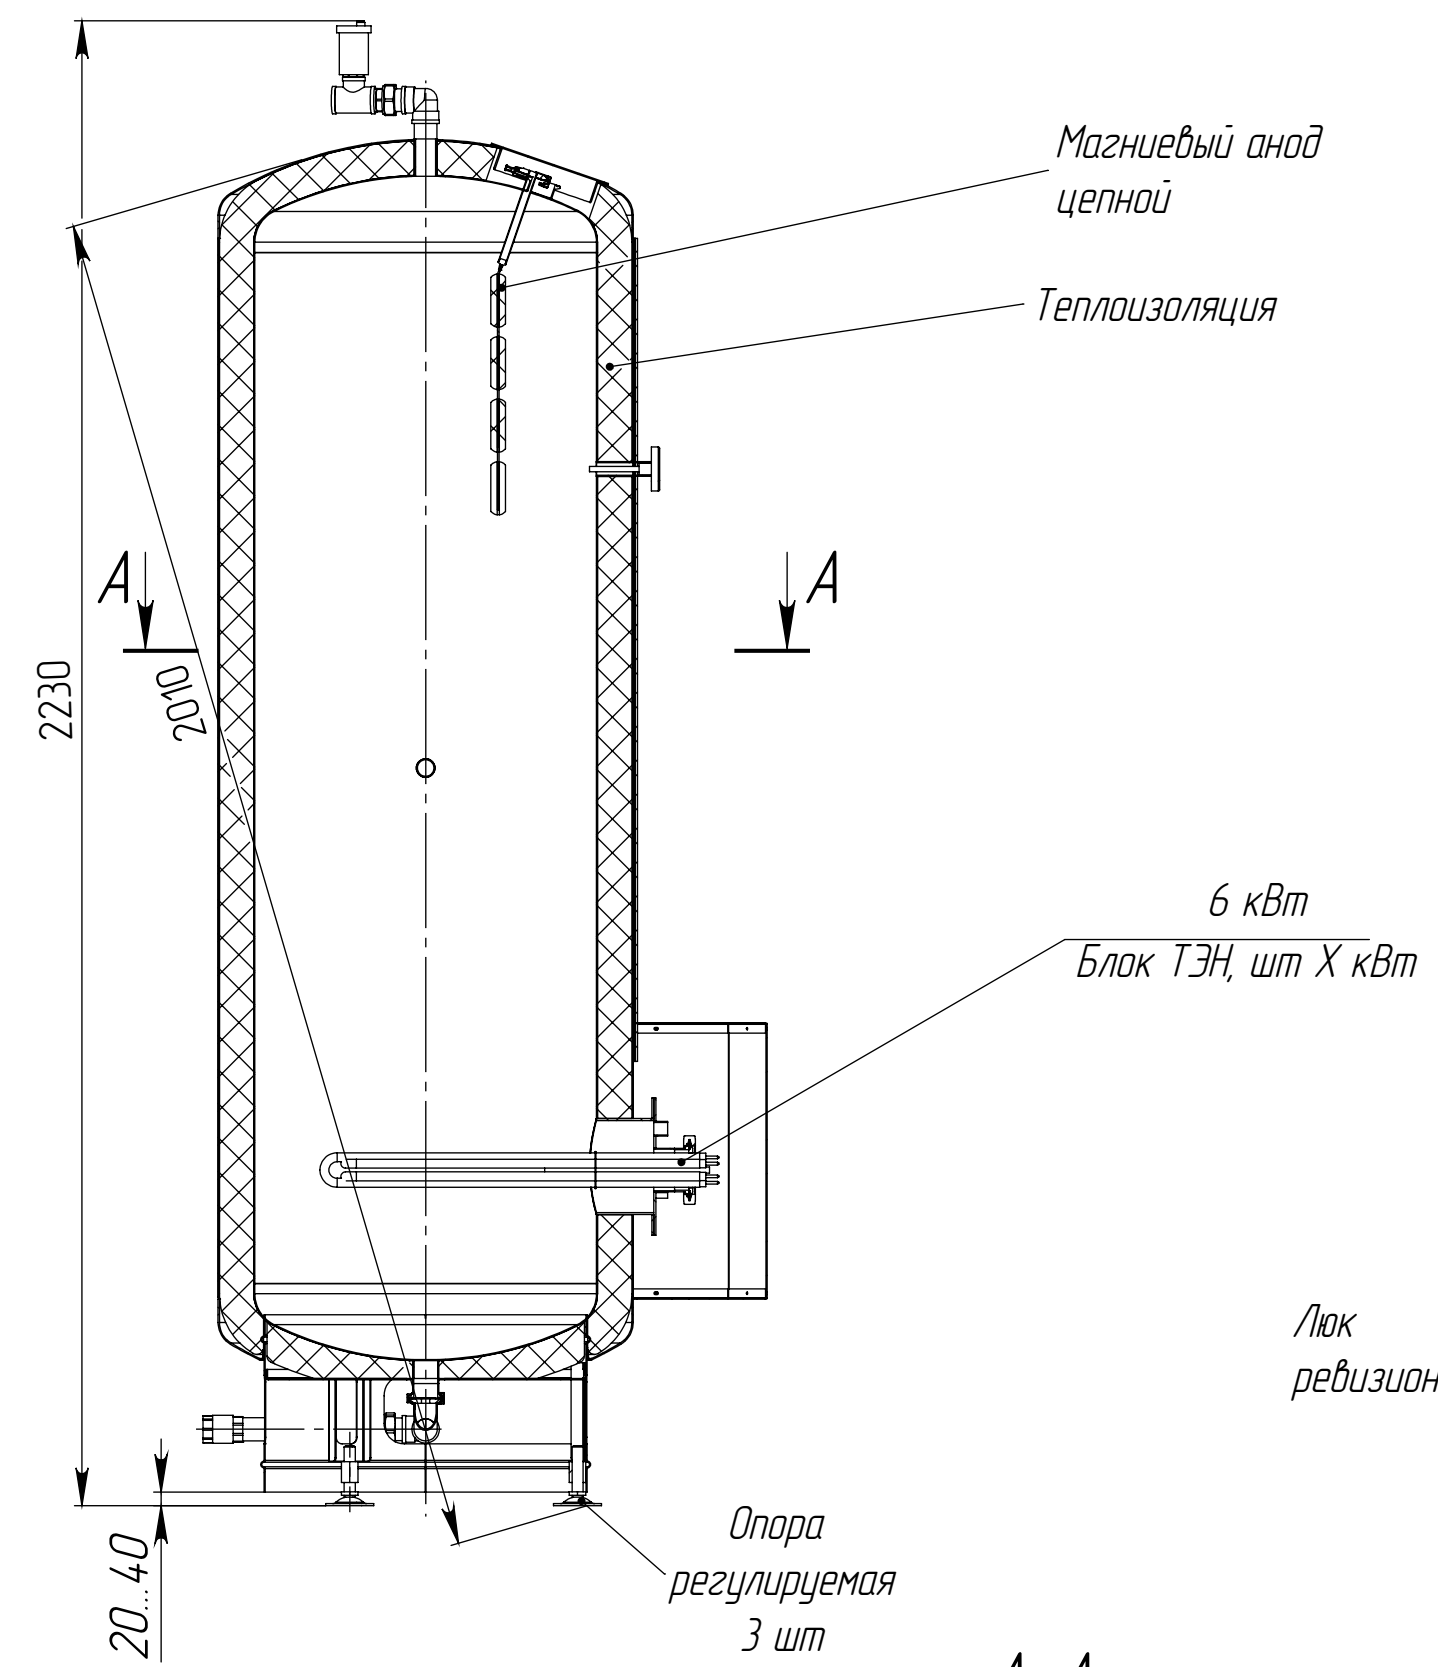


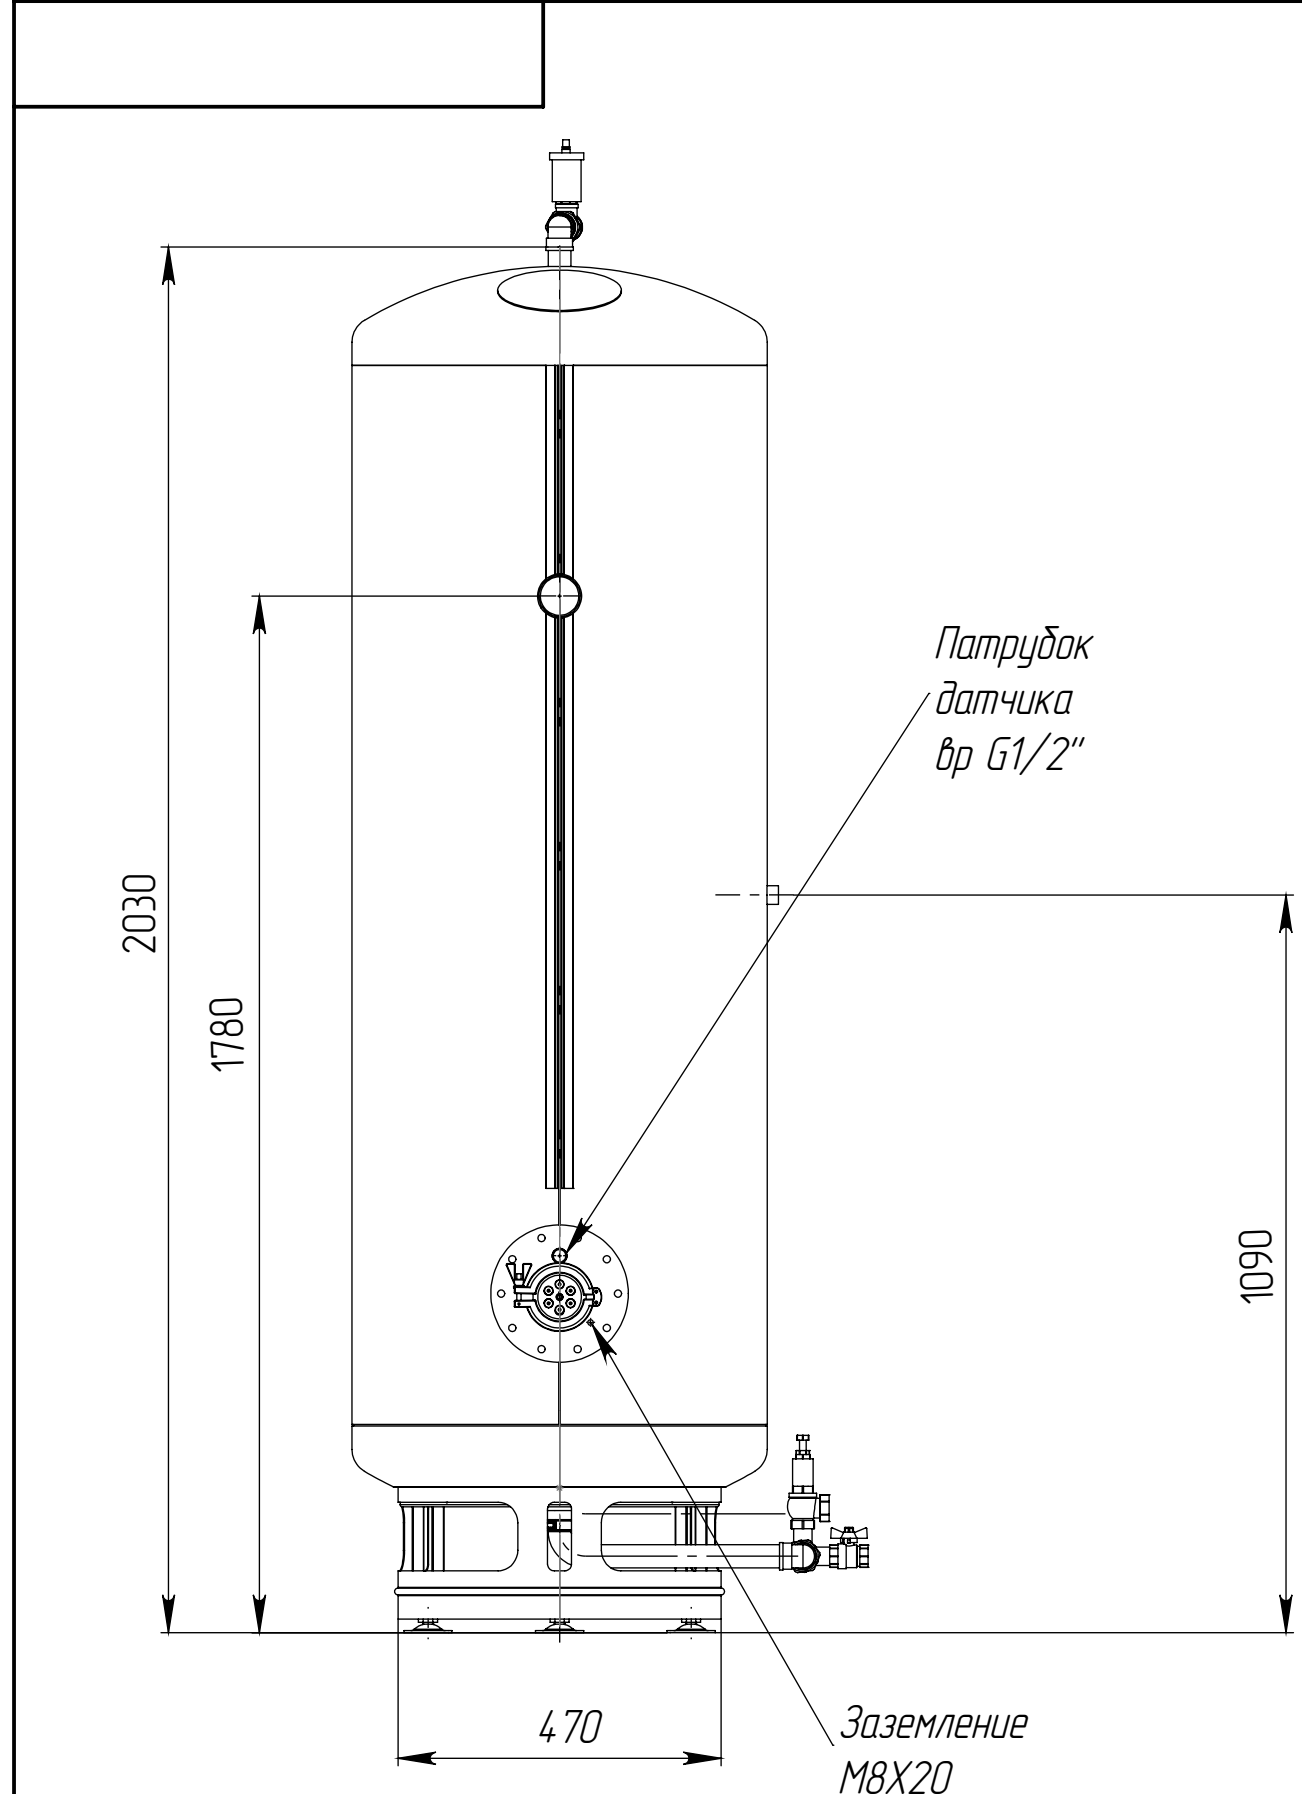

Варианты подключения водонагревателя к водопроводной сети

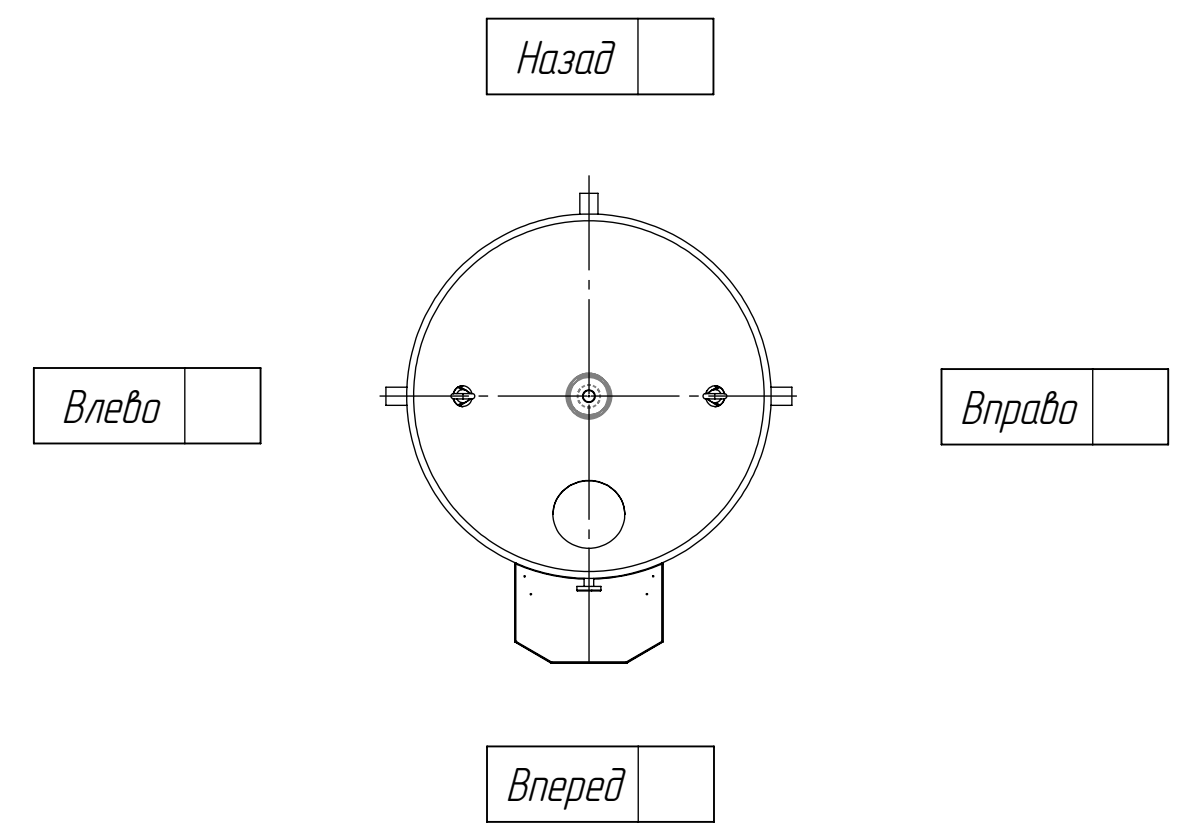
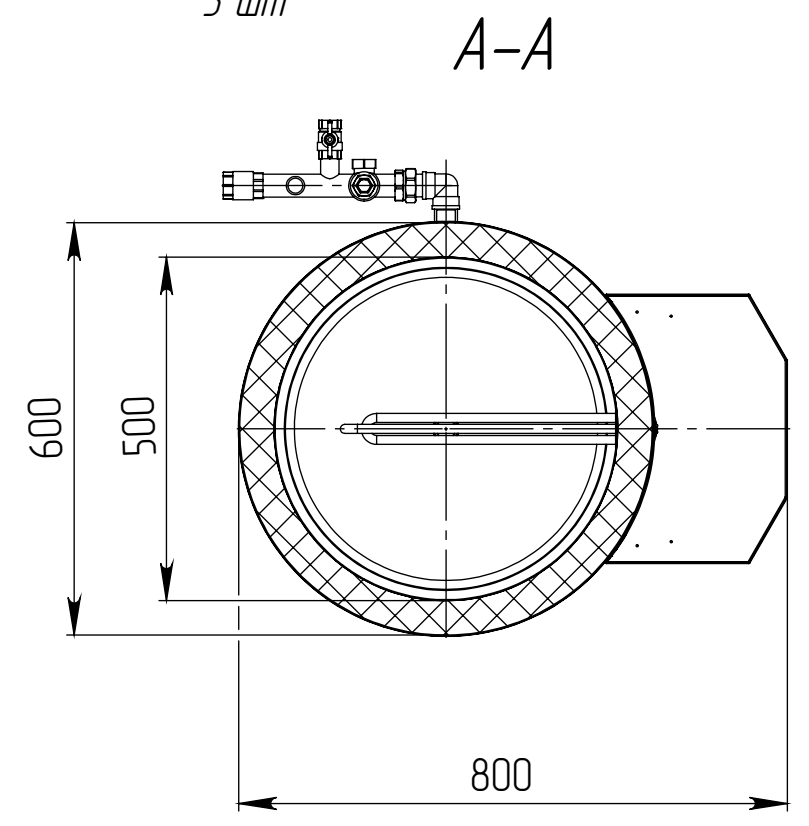


Таблица 1. Выходная группа.

	Да	Нет			
Угольник	Сгон прямой разъемный	Воздухо- отводчик	Футорка	Тройник	Монтажн. размер, мм
Г1"/ Г1"	нр Г1"/ нр Г1"	нр Г3/4"	---	вр Г1"/ вр Г3/4"/ вр Г1"	145

Таблица 2. Входная группа.

		Да	Нет						
выхода	патрубок слива	патрубок предохран. клапана	патрубок расширит. бака	Угольник	Сгон разъемный	Клапан предохранительный	Клапан обратный	Кран шаровый	монтажн. размер, мм
G1"	нр G3/4"	нр G3/4"	нр G3/4"	вр G1"/ вр G1"	вр G1"/ нр G1"	вр G3/4"/ вр G1"	вр G1"/ G1"	вр G3/4"/ вр G3/4"	332

Изм./лист	№ докум.	Подп.	Дата	ЗВА-6,0-Н1-300-0/6-МВ-У-50-1140			
Разраб.				ЗВА Дон-300			
Проб.				Лист	Листов	1	
Т. контр							
Н. контр							
Утв.							