
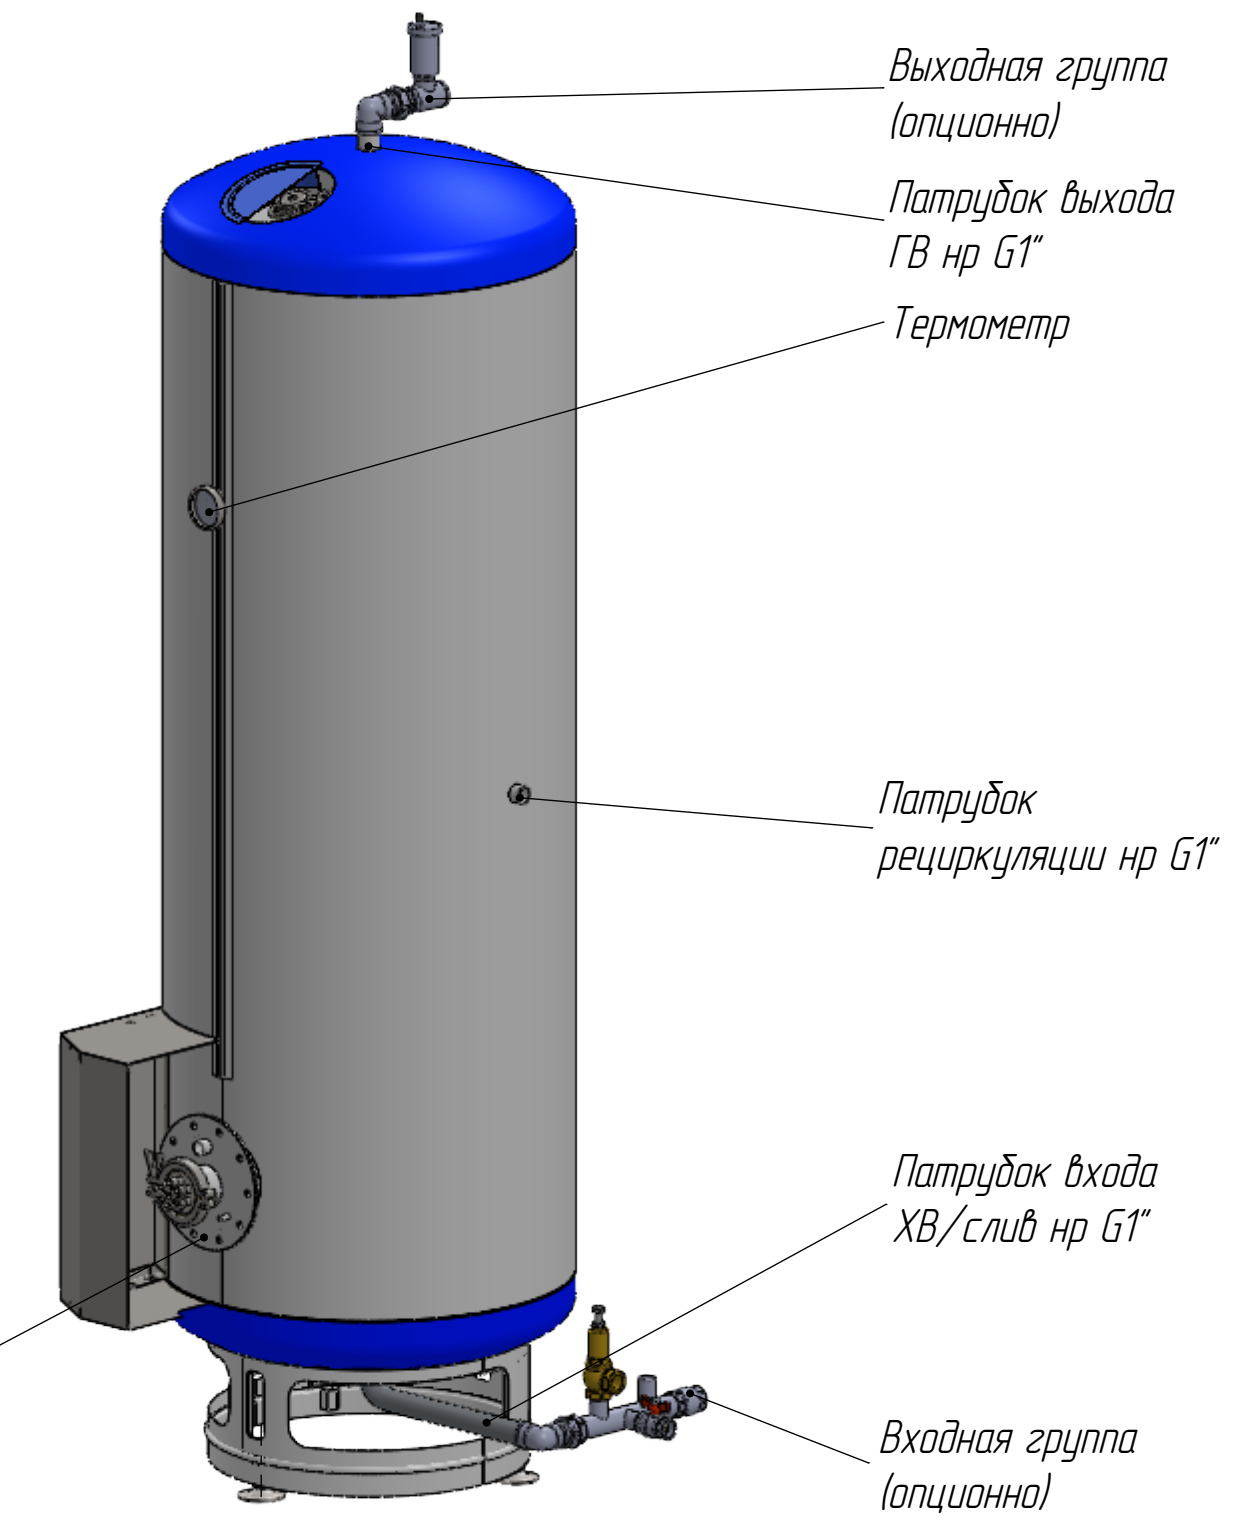
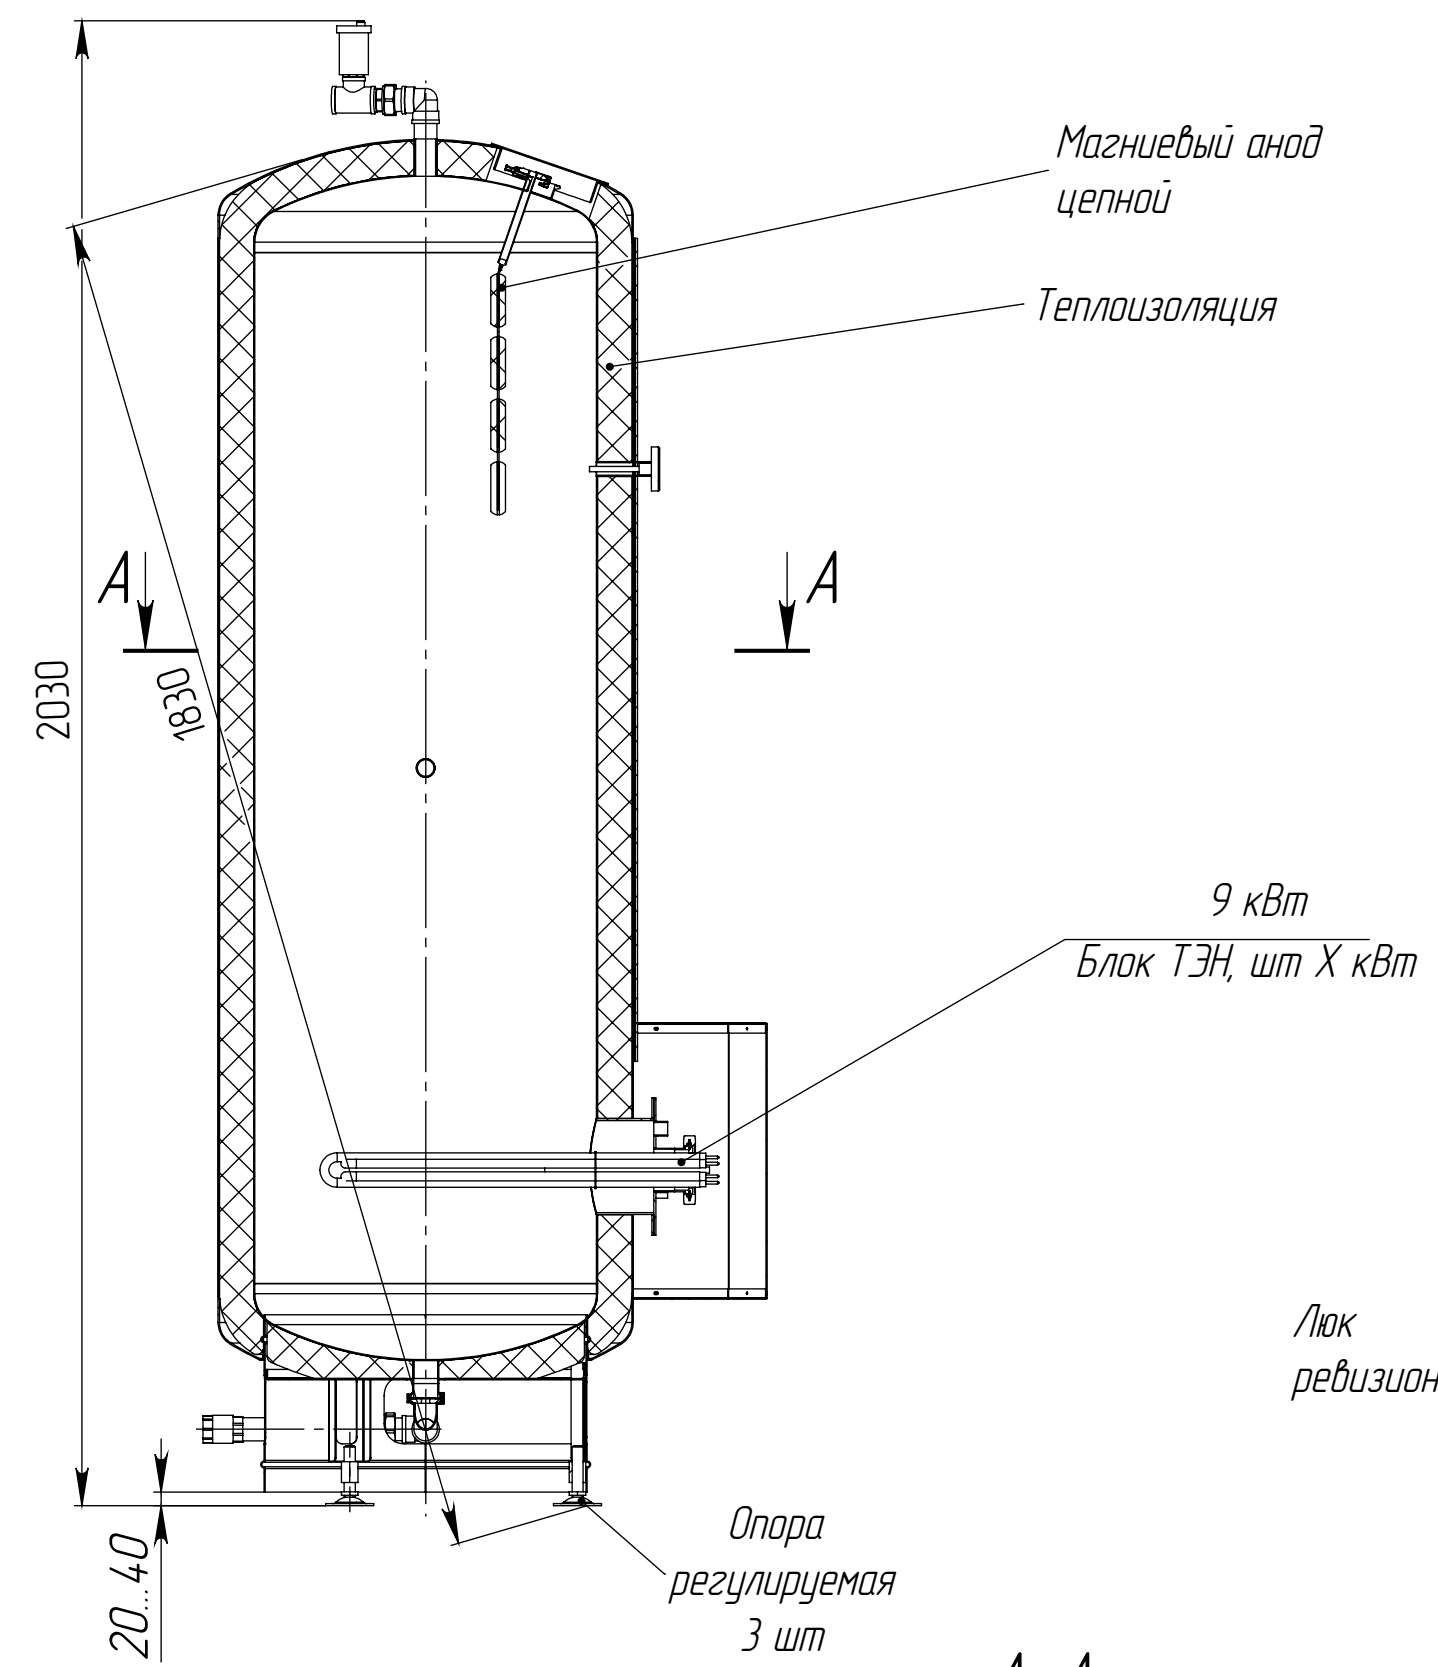


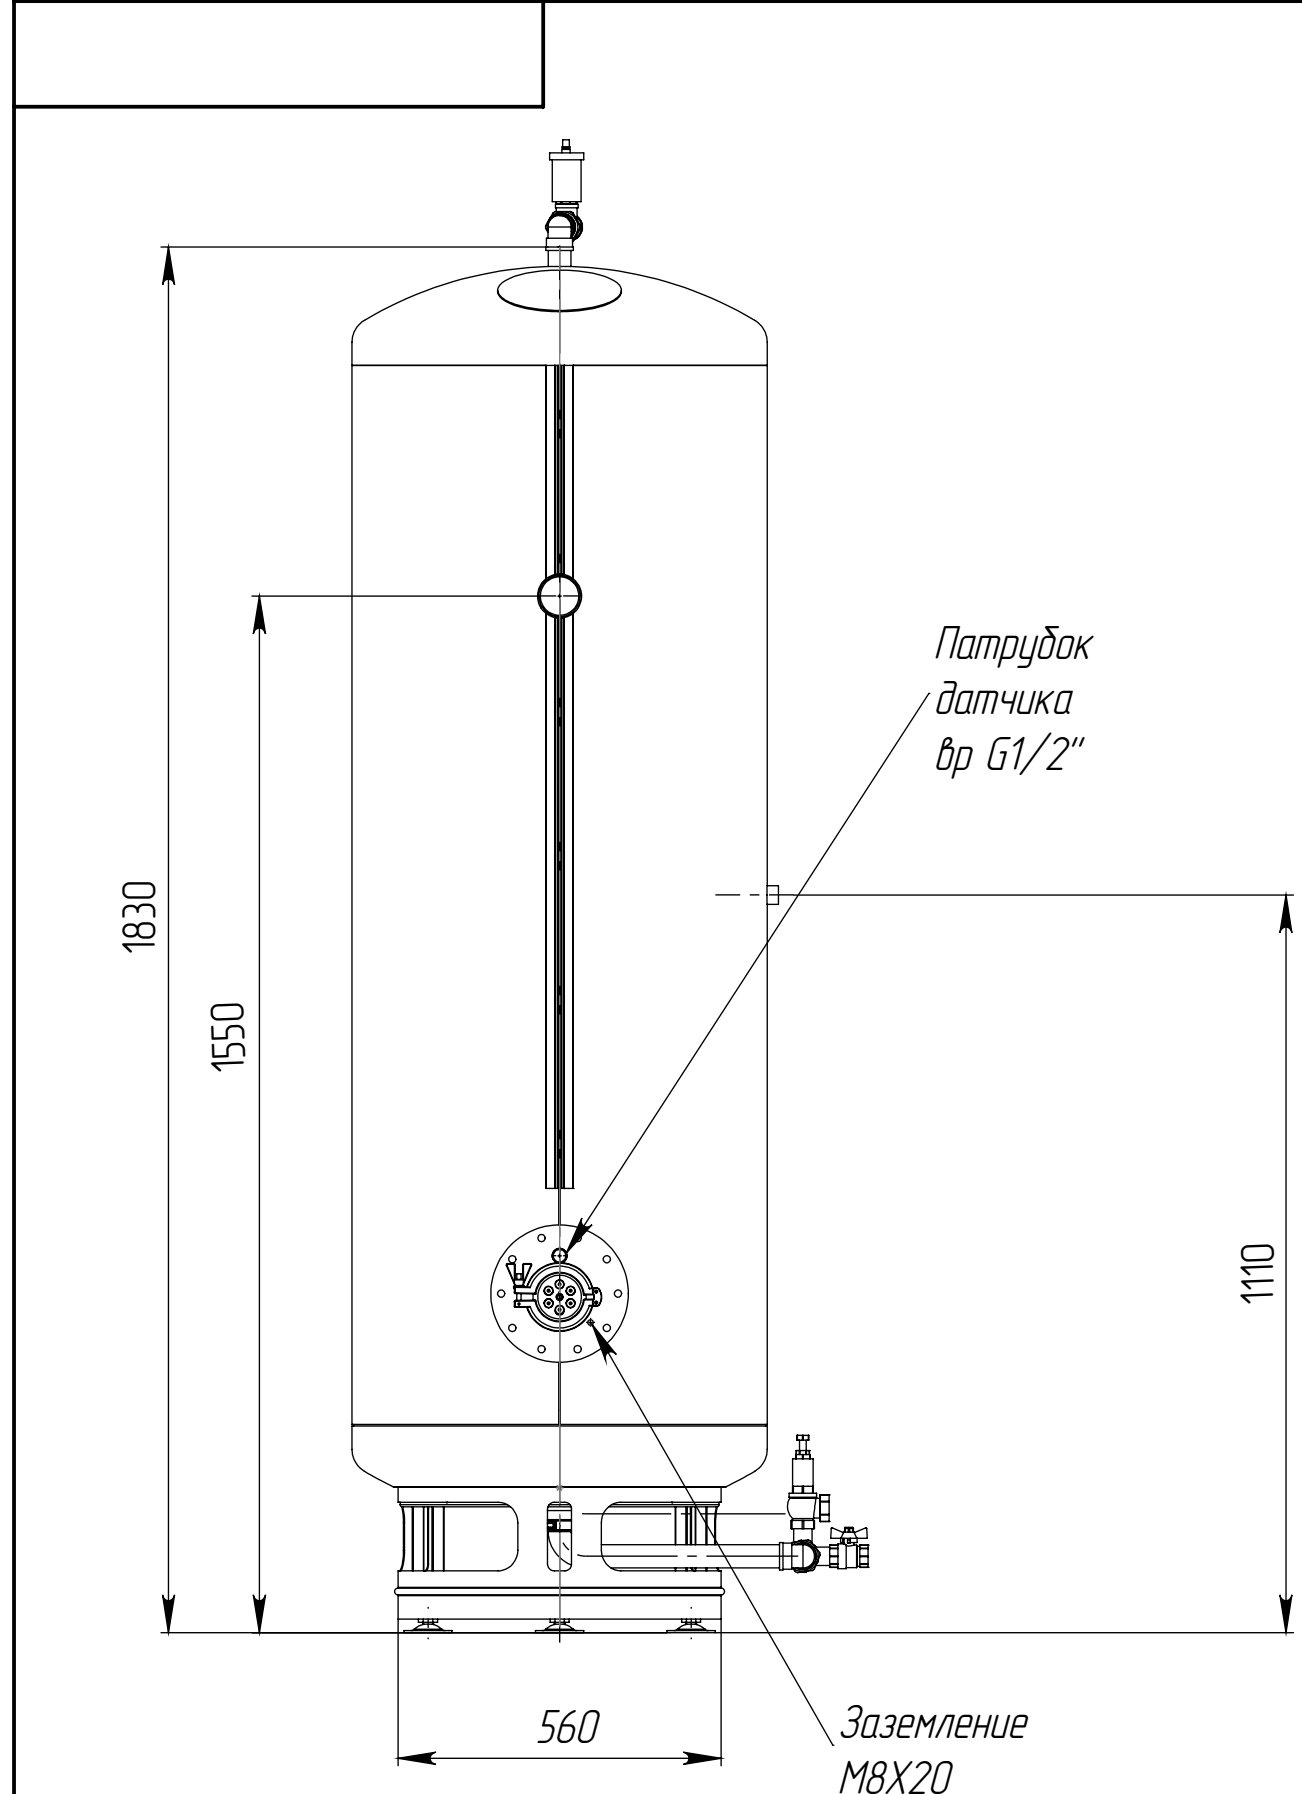

Варианты подключения водонагревателя к водопроводной сети

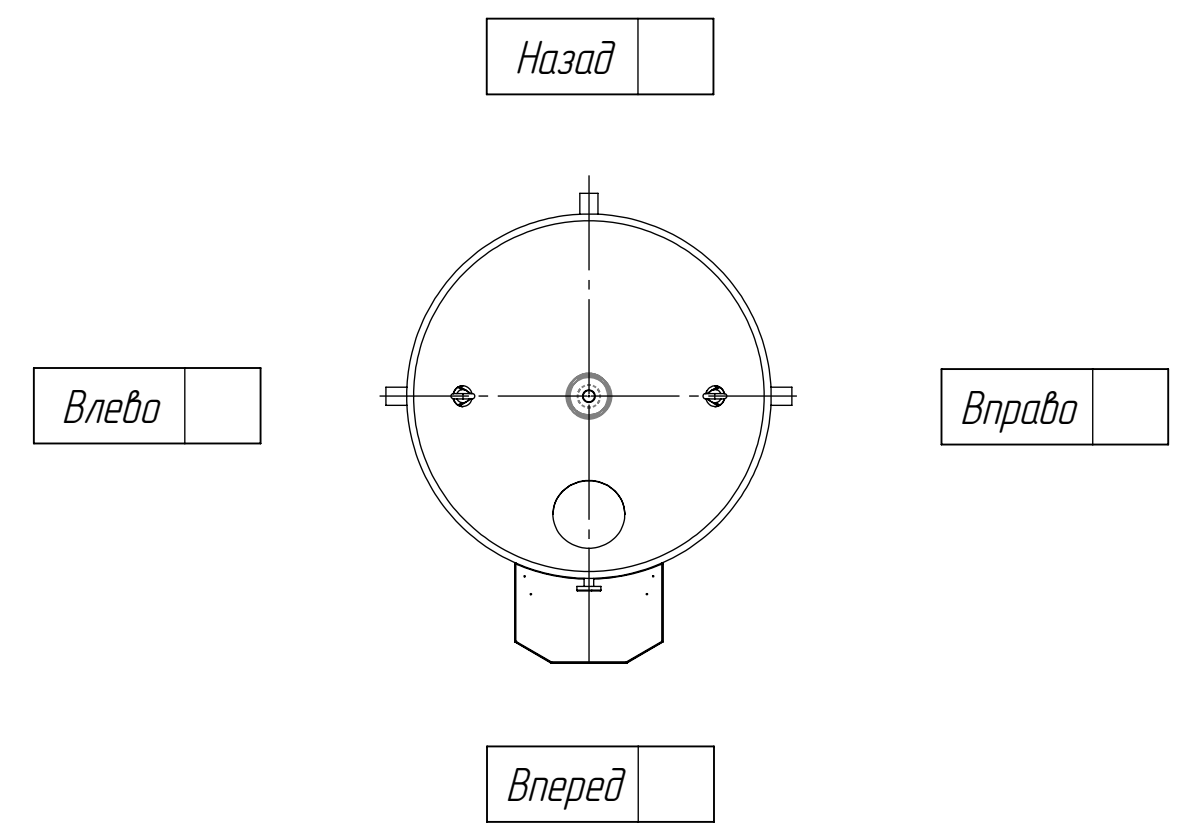
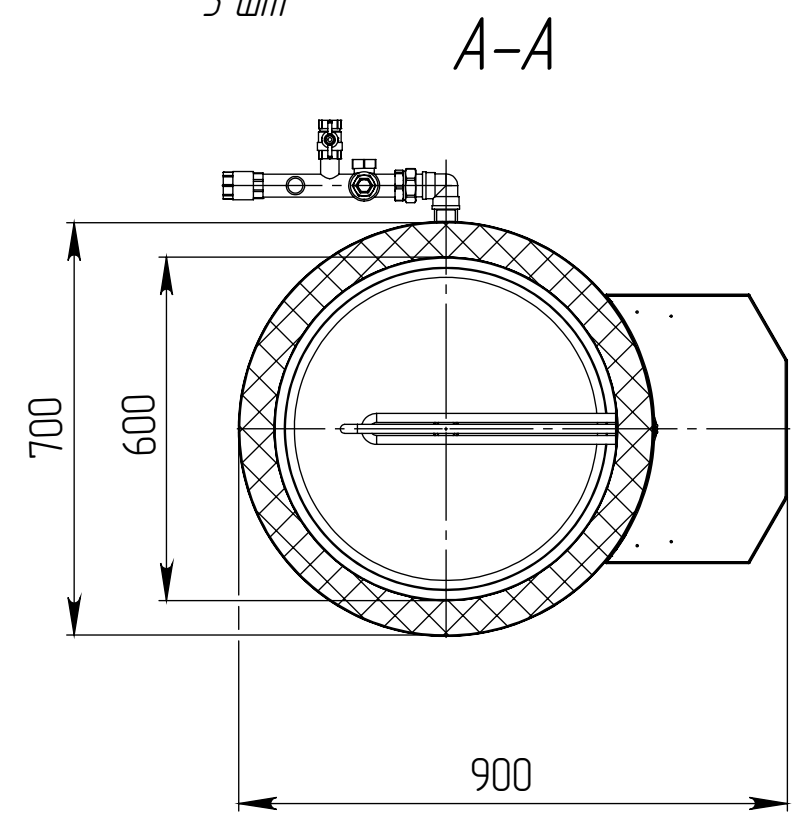


Таблица 1. Выходная группа.

	Да	Нет			
Угольник	Сгон прямой разъемный	Воздухо- отводчик	Футорка	Тройник	Монтажн. размер, мм
Г1"/ Г1"	нр Г1"/ нр Г1"	нр Г3/4"	---	вр Г1"/ вр Г3/4"/ вр Г1"	145

Таблица 2. Входная группа.

		Да	Нет						
выхода	патрубок слива	патрубок предохран. клапана	патрубок расширит. бака	Угольник	Сгон разъемный	Клапан предохранительный	Клапан обратный	Кран шаровый	монтажн. размер, мм
G1"	нр G3/4"	нр G3/4"	нр G3/4"	вр G1"/ вр G1"	вр G1"/ нр G1"	вр G3/4"/ вр G1"	вр G1"/ G1"	вр G3/4"/ вр G3/4"	332

						ЗВА-6,0-Н1-400-0/9-МВ-У-50-1140				
Изм./лист Разраб. Проб. Т. контр. Н. контр. Утв.	№ докум.	Подп.	Дата	ЗВА Урал-400	Арт.		Масса	Масштаб		
							83			
					Лист		Листов 1			