


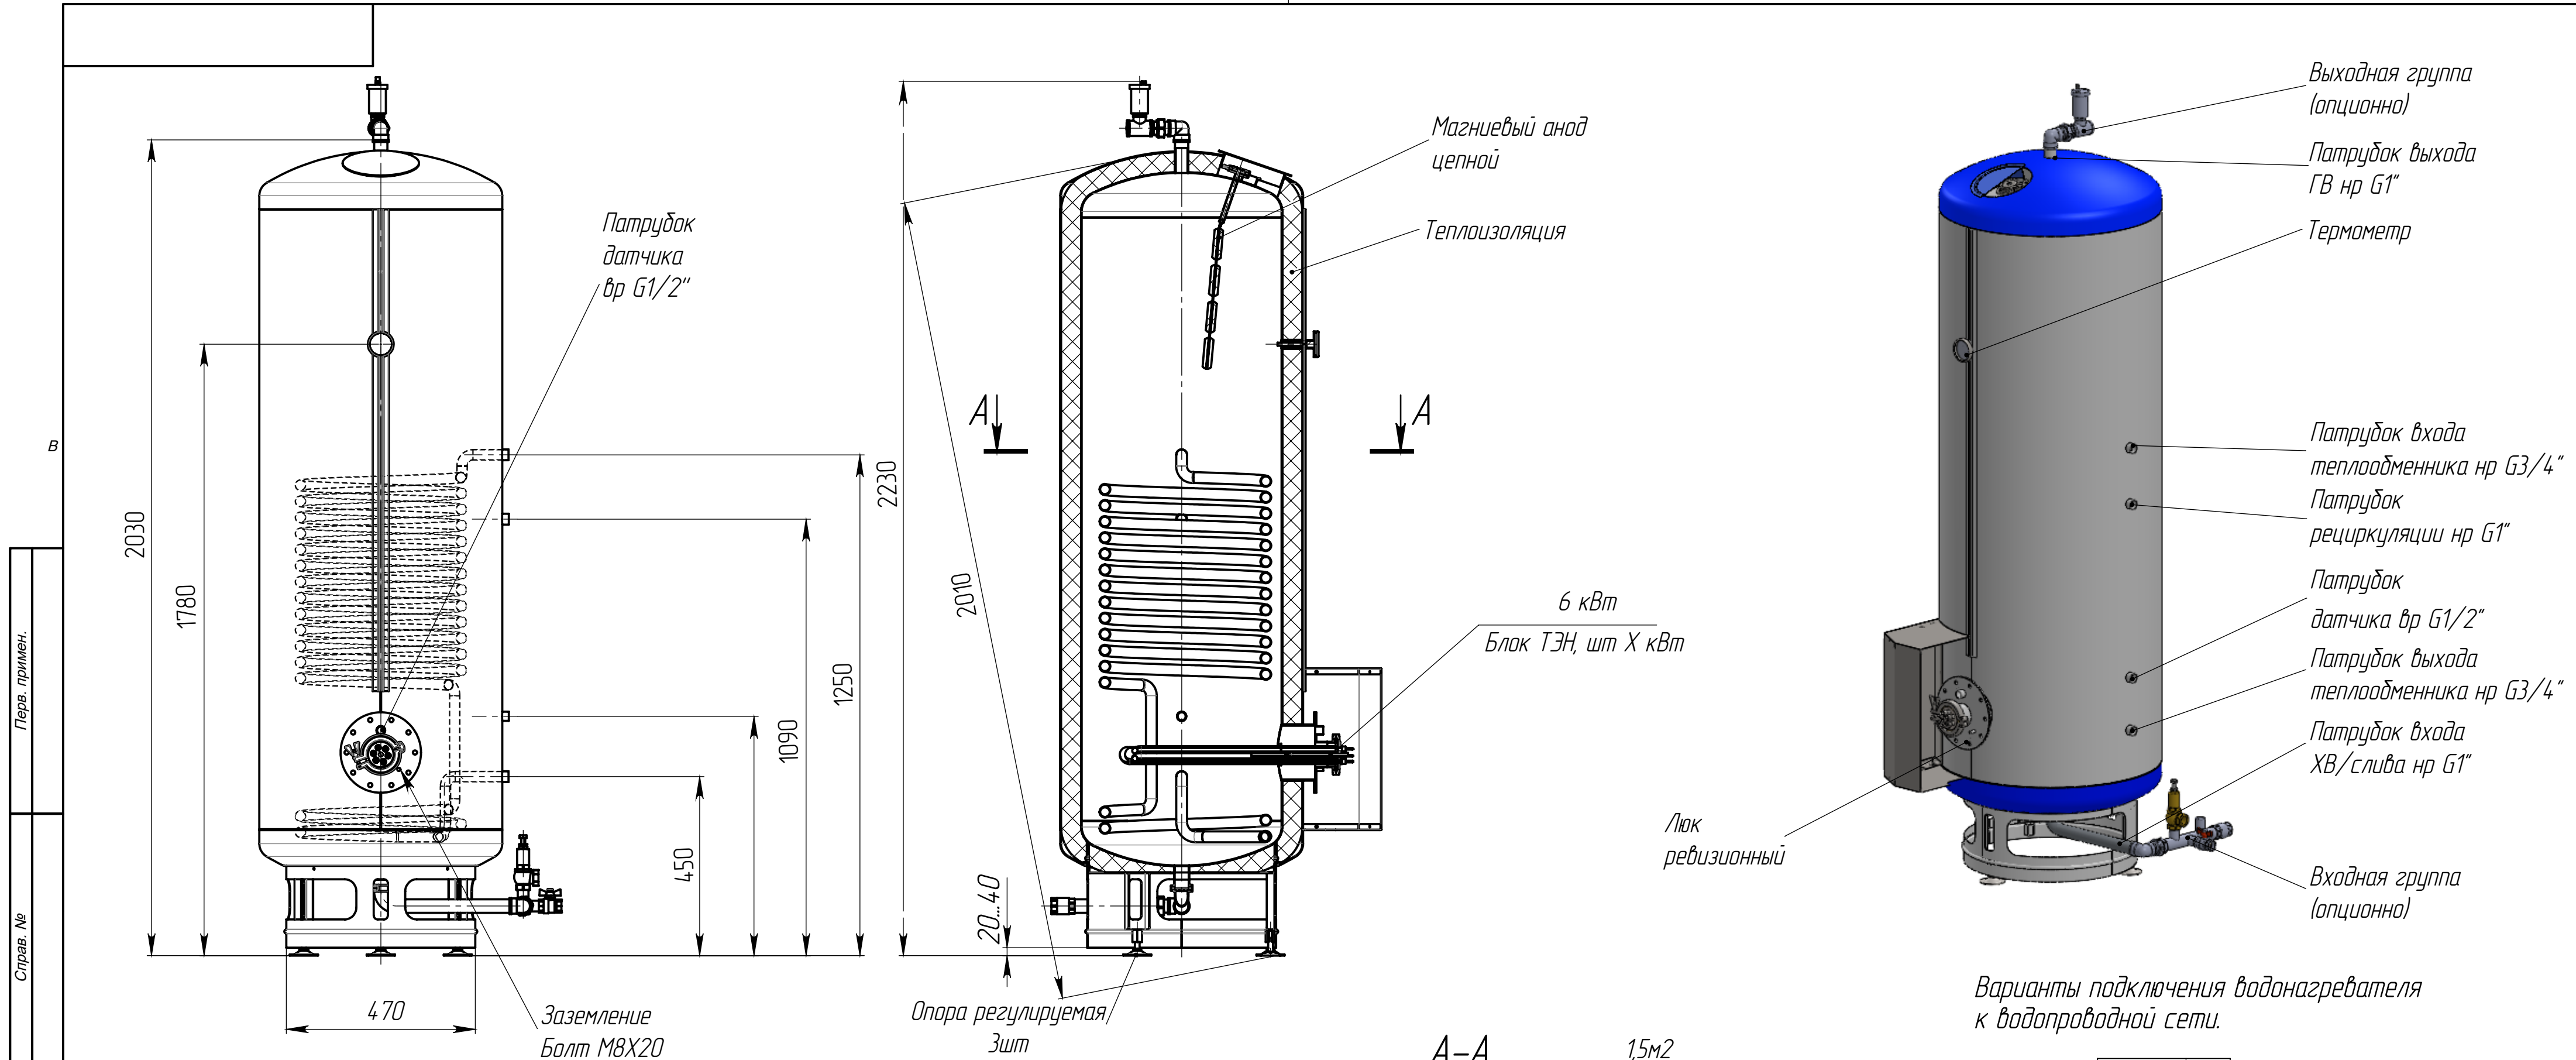

Варианты подключения водонагревателя к водопроводной сети.

Таблица 1. Выходная группа.



Да Нет

Наименование	Ф подключения к системе	Муфта переходная	Угольник	Сгон прямой разъемный	Воздухоотводчик	Футорка	Тройник	Монтаж. размер, мм
Размер	1"	---	вр G1"/вр G1"	нр G1"/нр G1"	нр G3/4"	---	вр G1"/вр G3/4"/вр G1"	145

Таблица 2. Входная группа.

Да Нет

Наименование	Ф подключения	патрубок входа	патрубок выхода	патрубок слива	патрубок предохран. клапана	патрубок расширит. бака	Угольник	Сгон разъемный	Клапан предохранительный	Клапан обратный	Кран шаровый	монтаж. размер, мм
Размер	1"	нр G1"	нр G1"	нр G3/4"	нр G3/4"	нр G3/4"	вр G1"/вр G1"	вр G1"/нр G1"	вр G3/4"/вр G1"	вр G1"/G1"	вр G3/4"/вр G3/4"	332

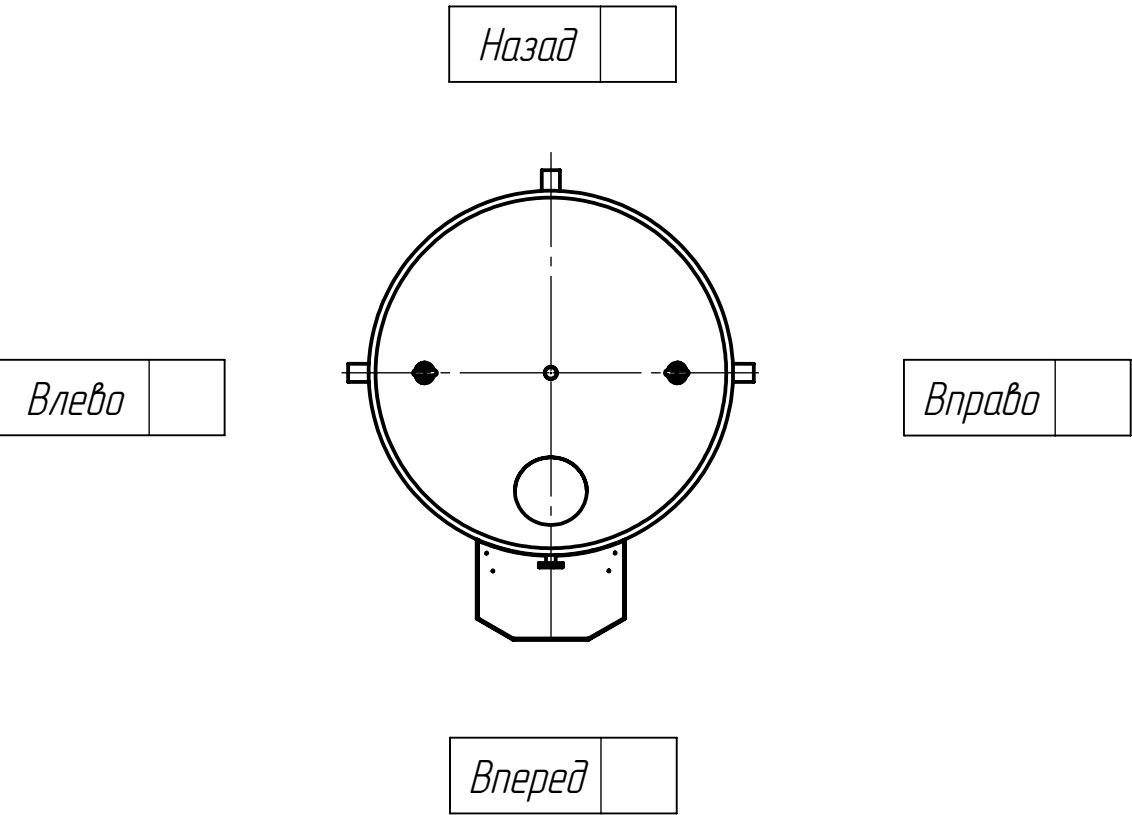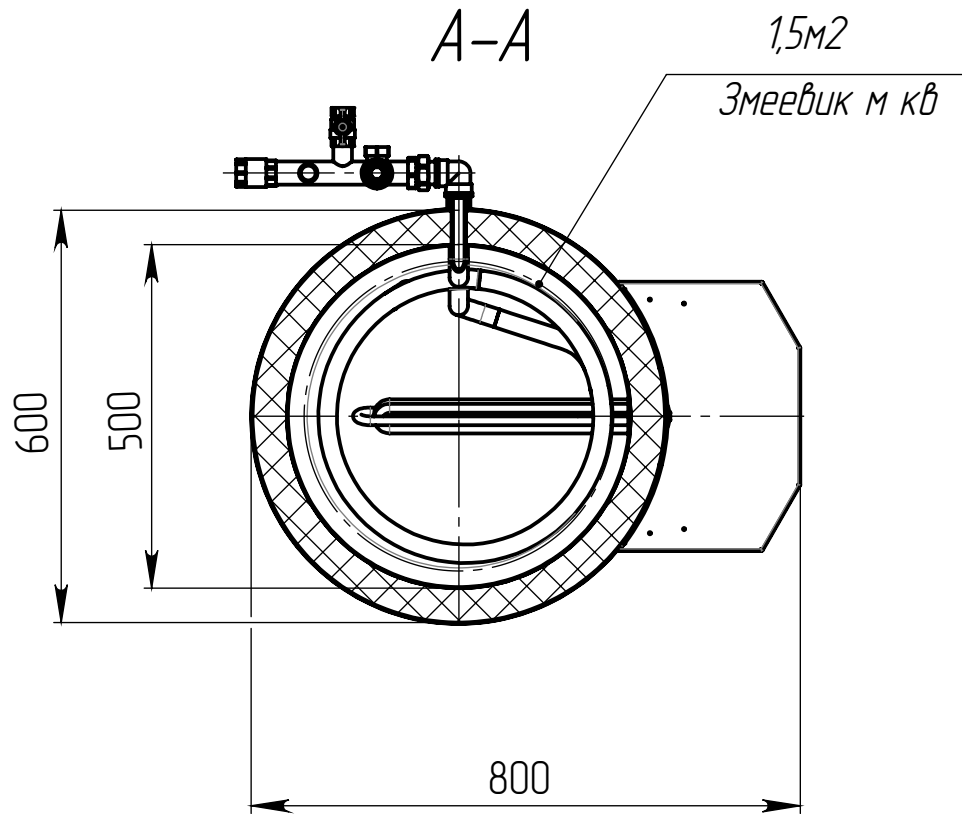

* - имеется возможность изменить мощность электрических ТЭНов.

БКН-3-6,0-Н1-300-1,5/6*-МВ-У-50-Л140				Лит.	Масса	Масштаб
БКН-3 Дон-300					81	
				Лист	Листов 1	

Изм. Лист № докум. Подп. Дата
Разраб.
Пров.
Т. контр.
Н. контр.
Утв.

Перв. примен.
Справ. №