


Схема обвязки нескольких водонагревателей электрических параллельным соединением

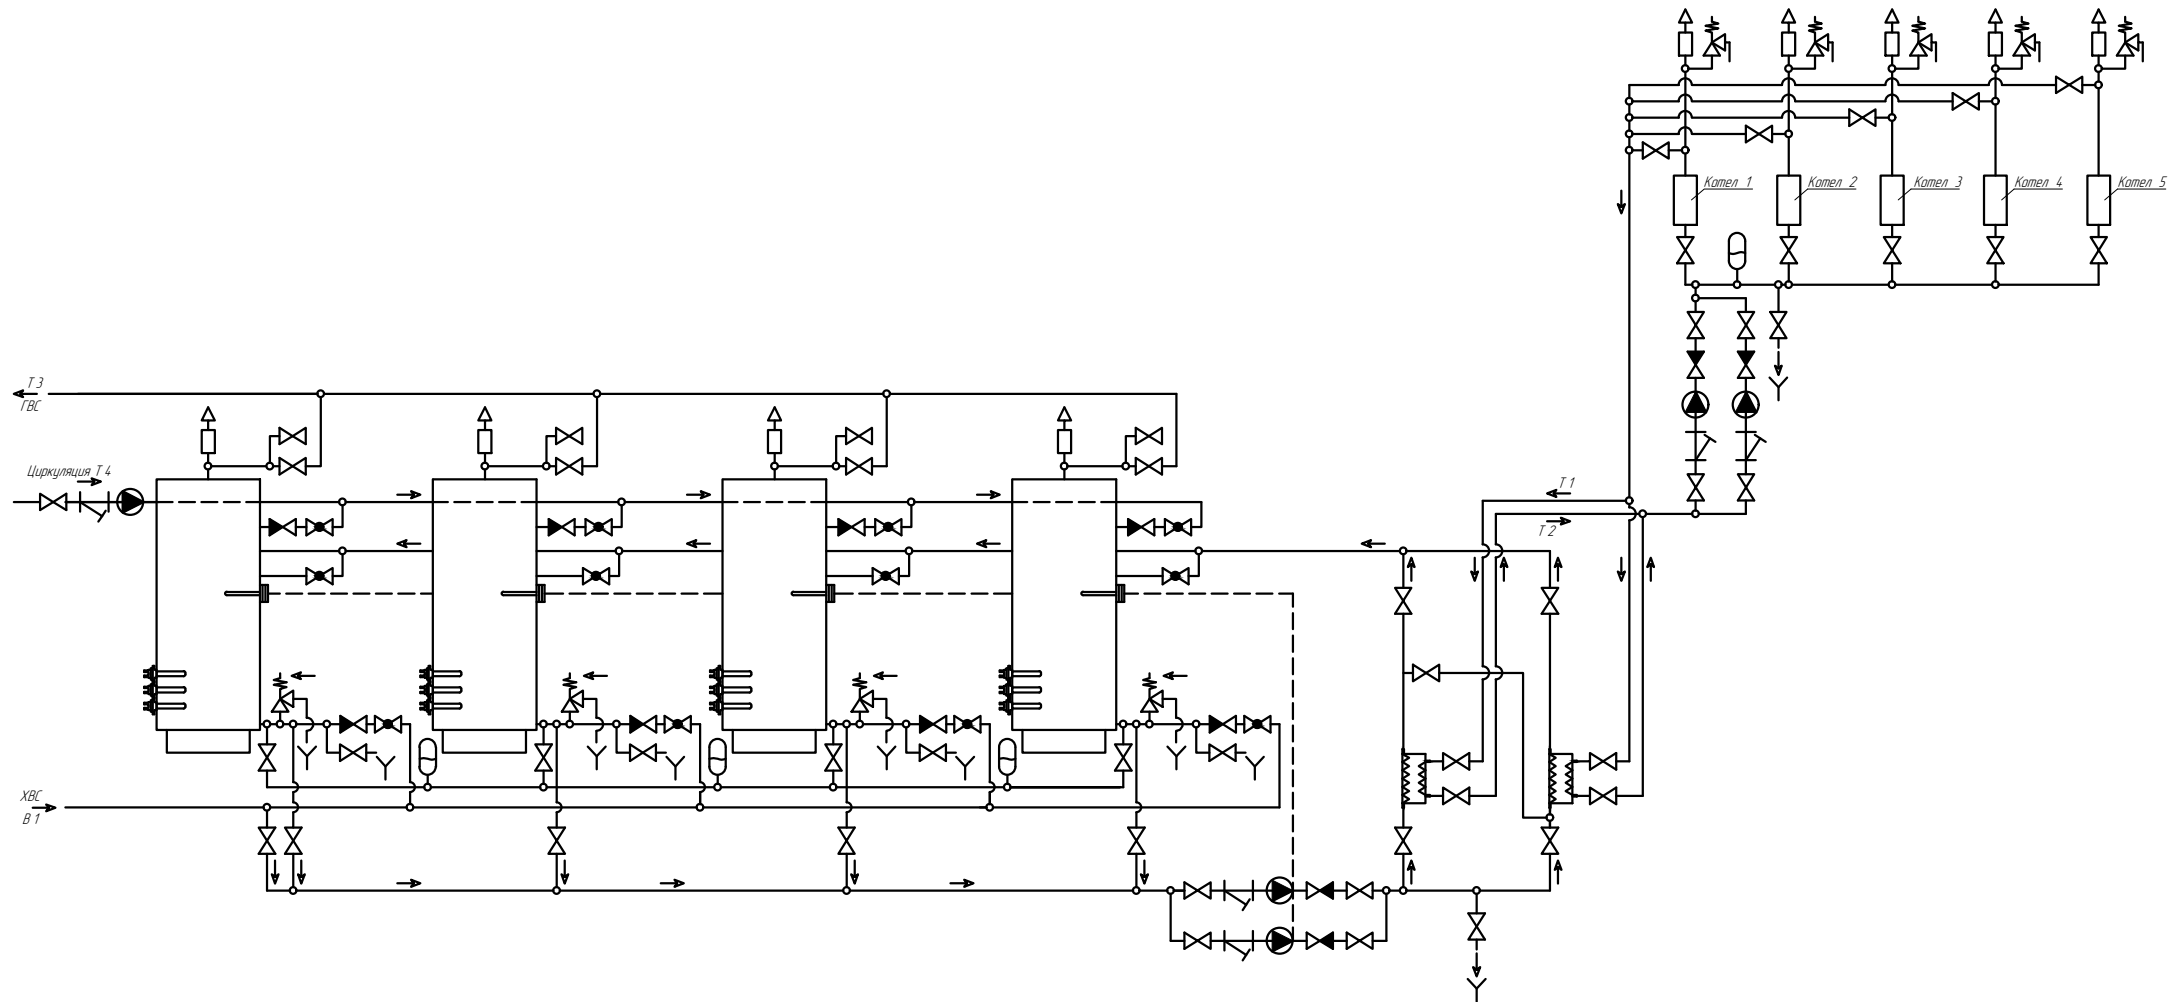

Условные обозначения :

 - вентиль запорный

 - вентиль балансирующий

 - обратный клапан

 - терморегулятор для управления подачи теплоносителя

 - предохранительный клапан


 - косой фильтр (грязевик)

 - циркуляционный насос

 - канализация или дренажный трап

 - теплообменник

 - бак расширительный мембранный

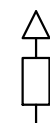 - автоматический воздухоотводчик