
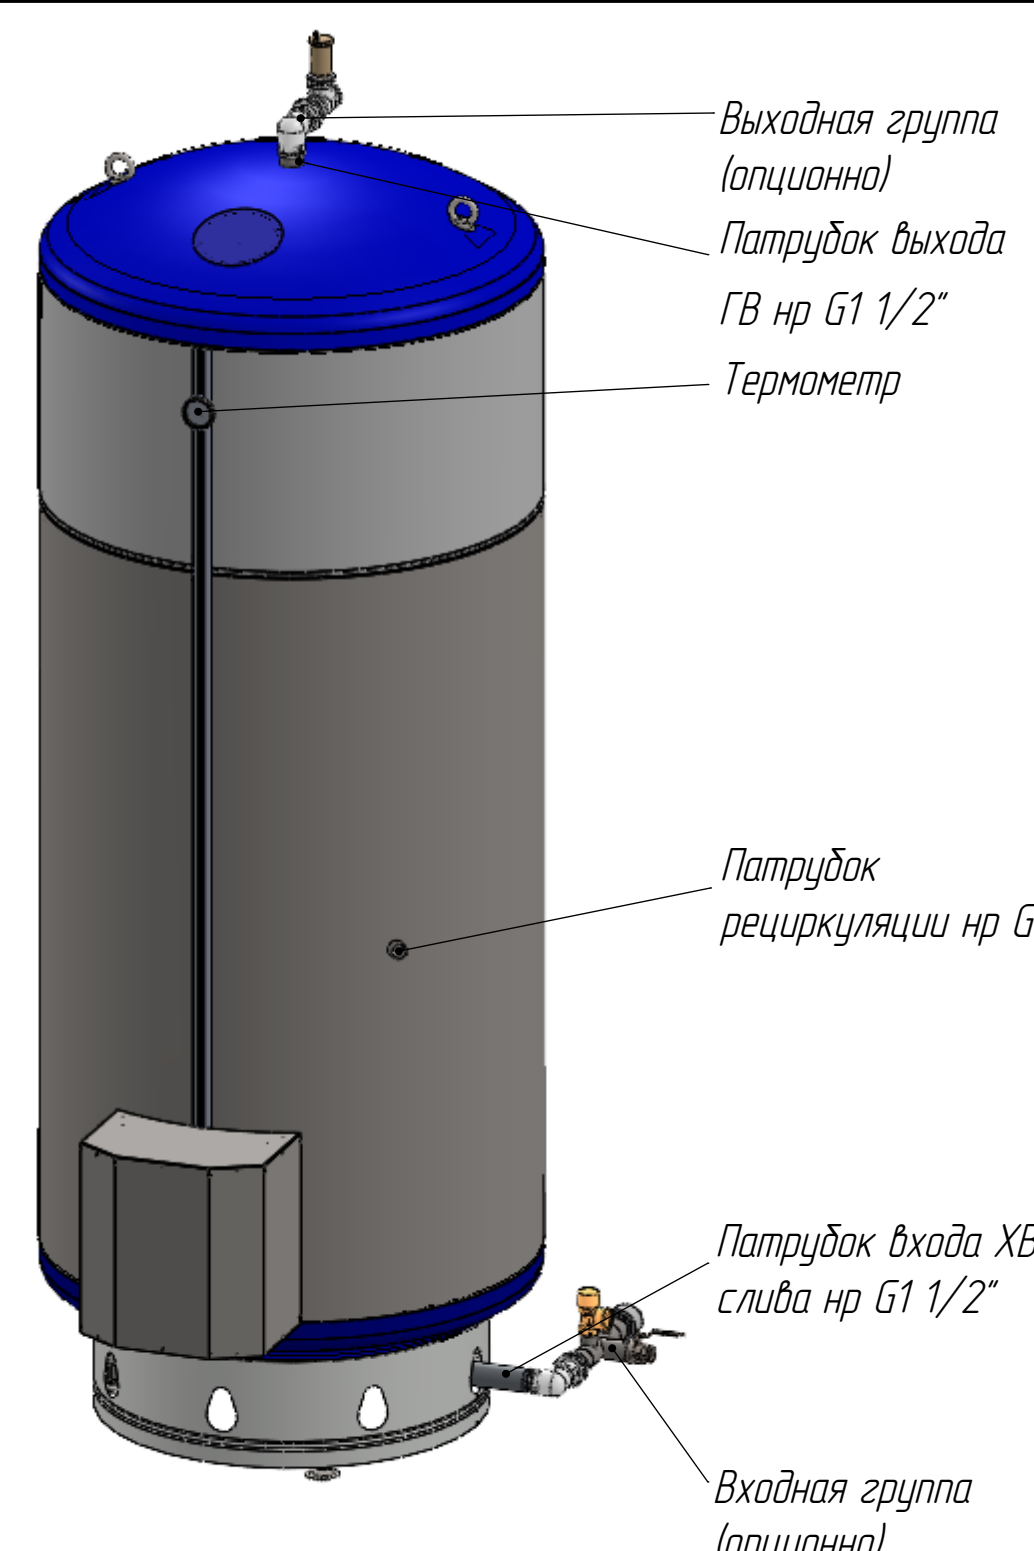
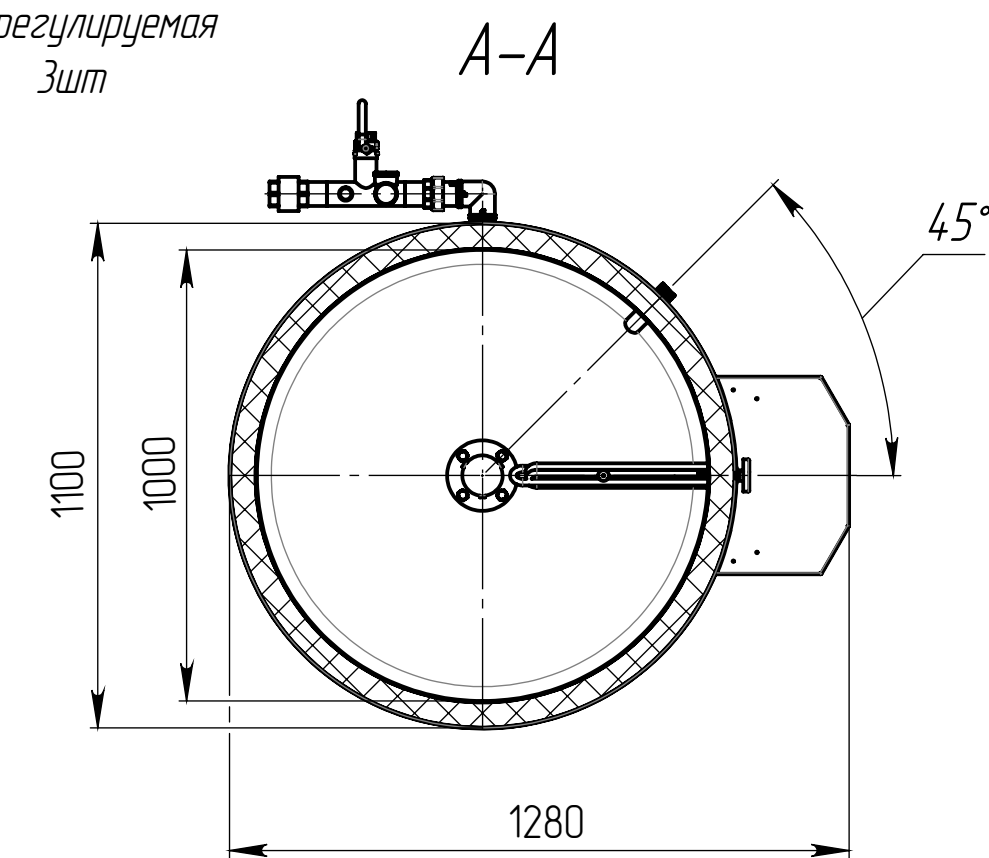
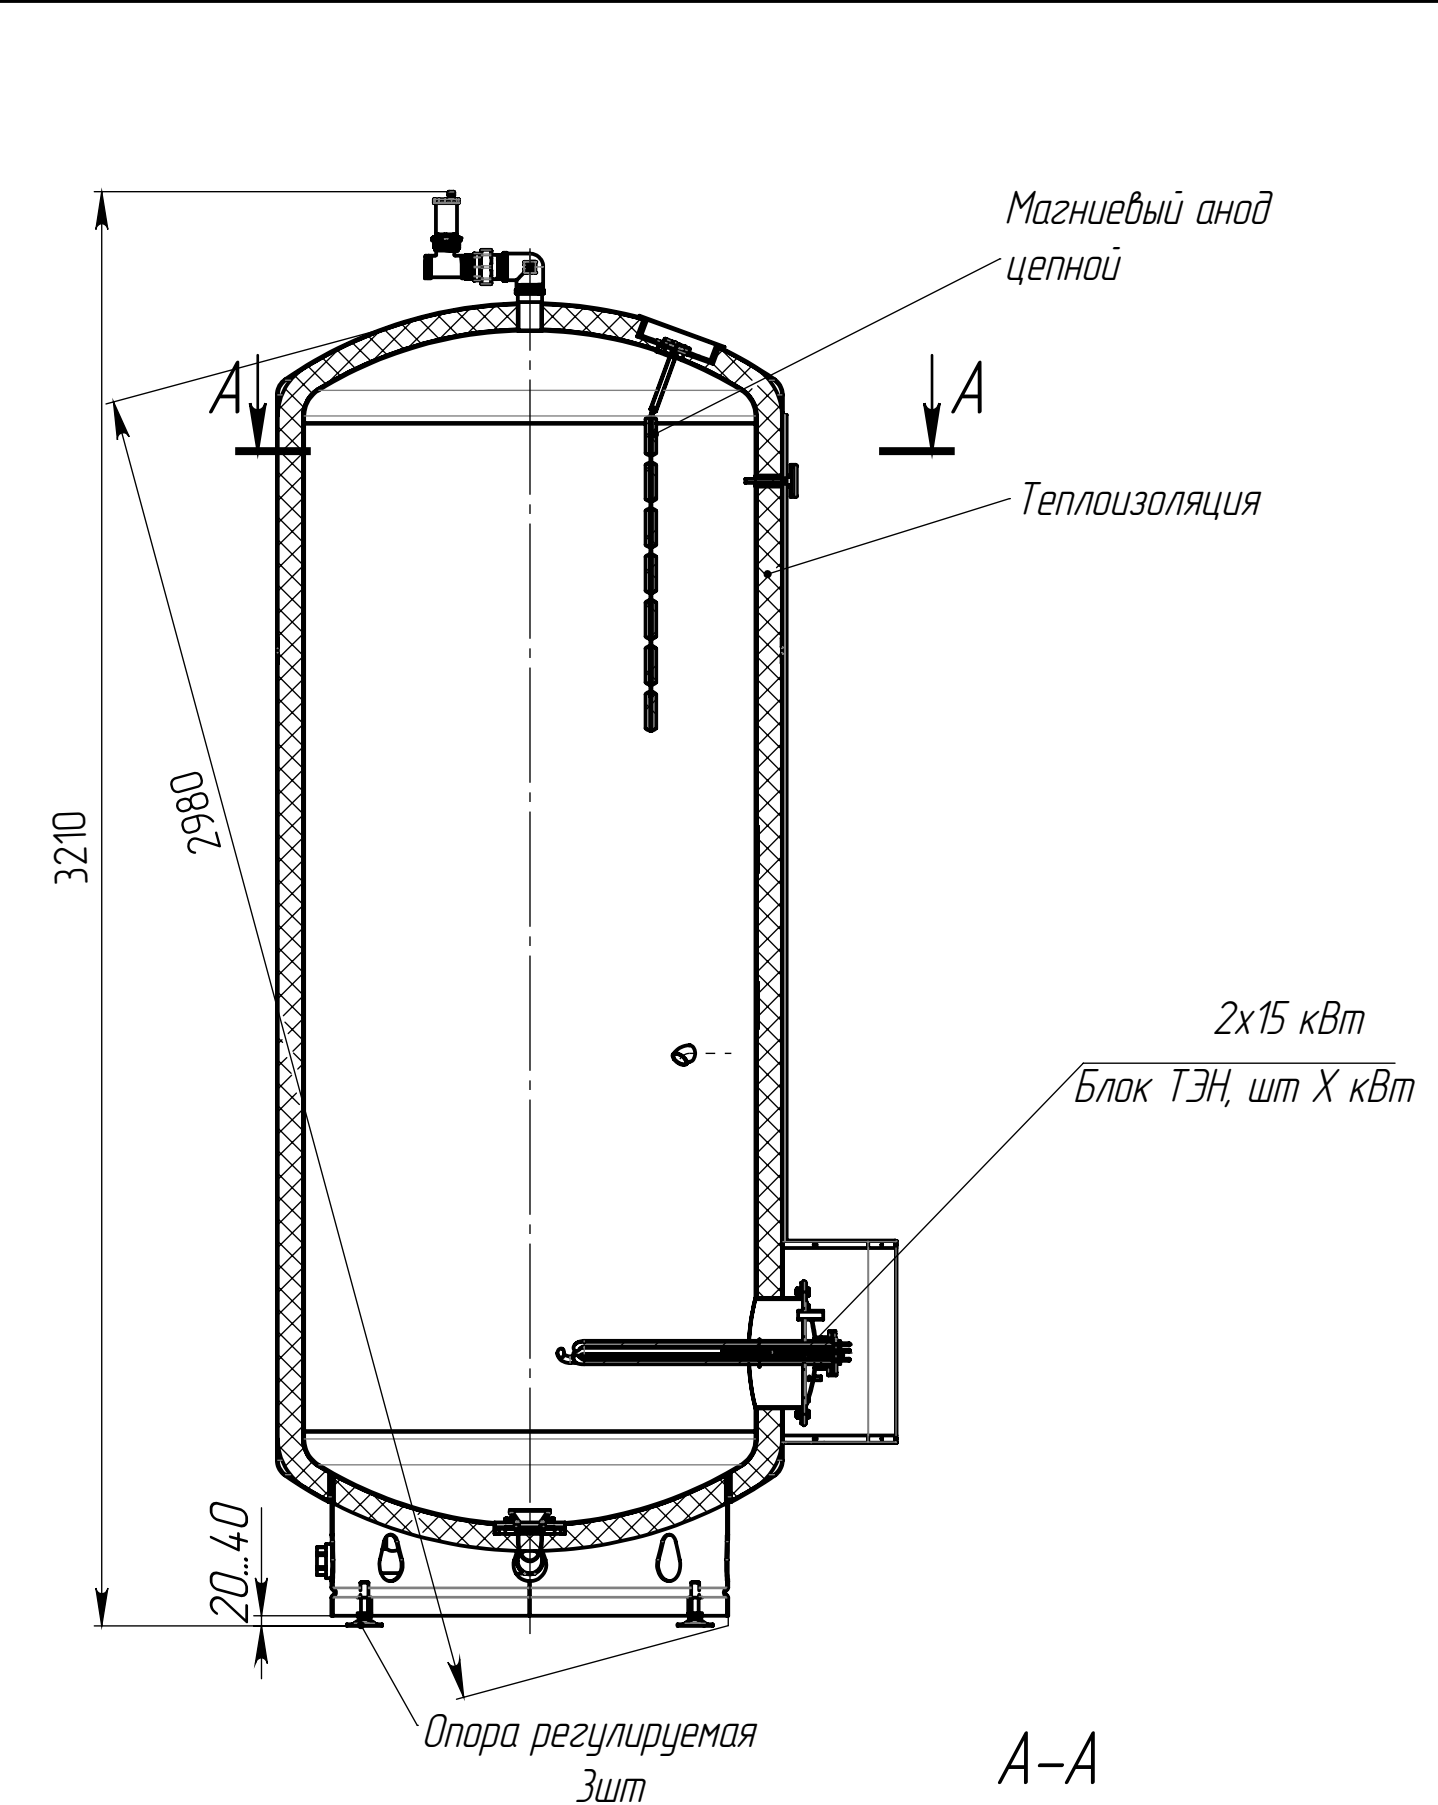


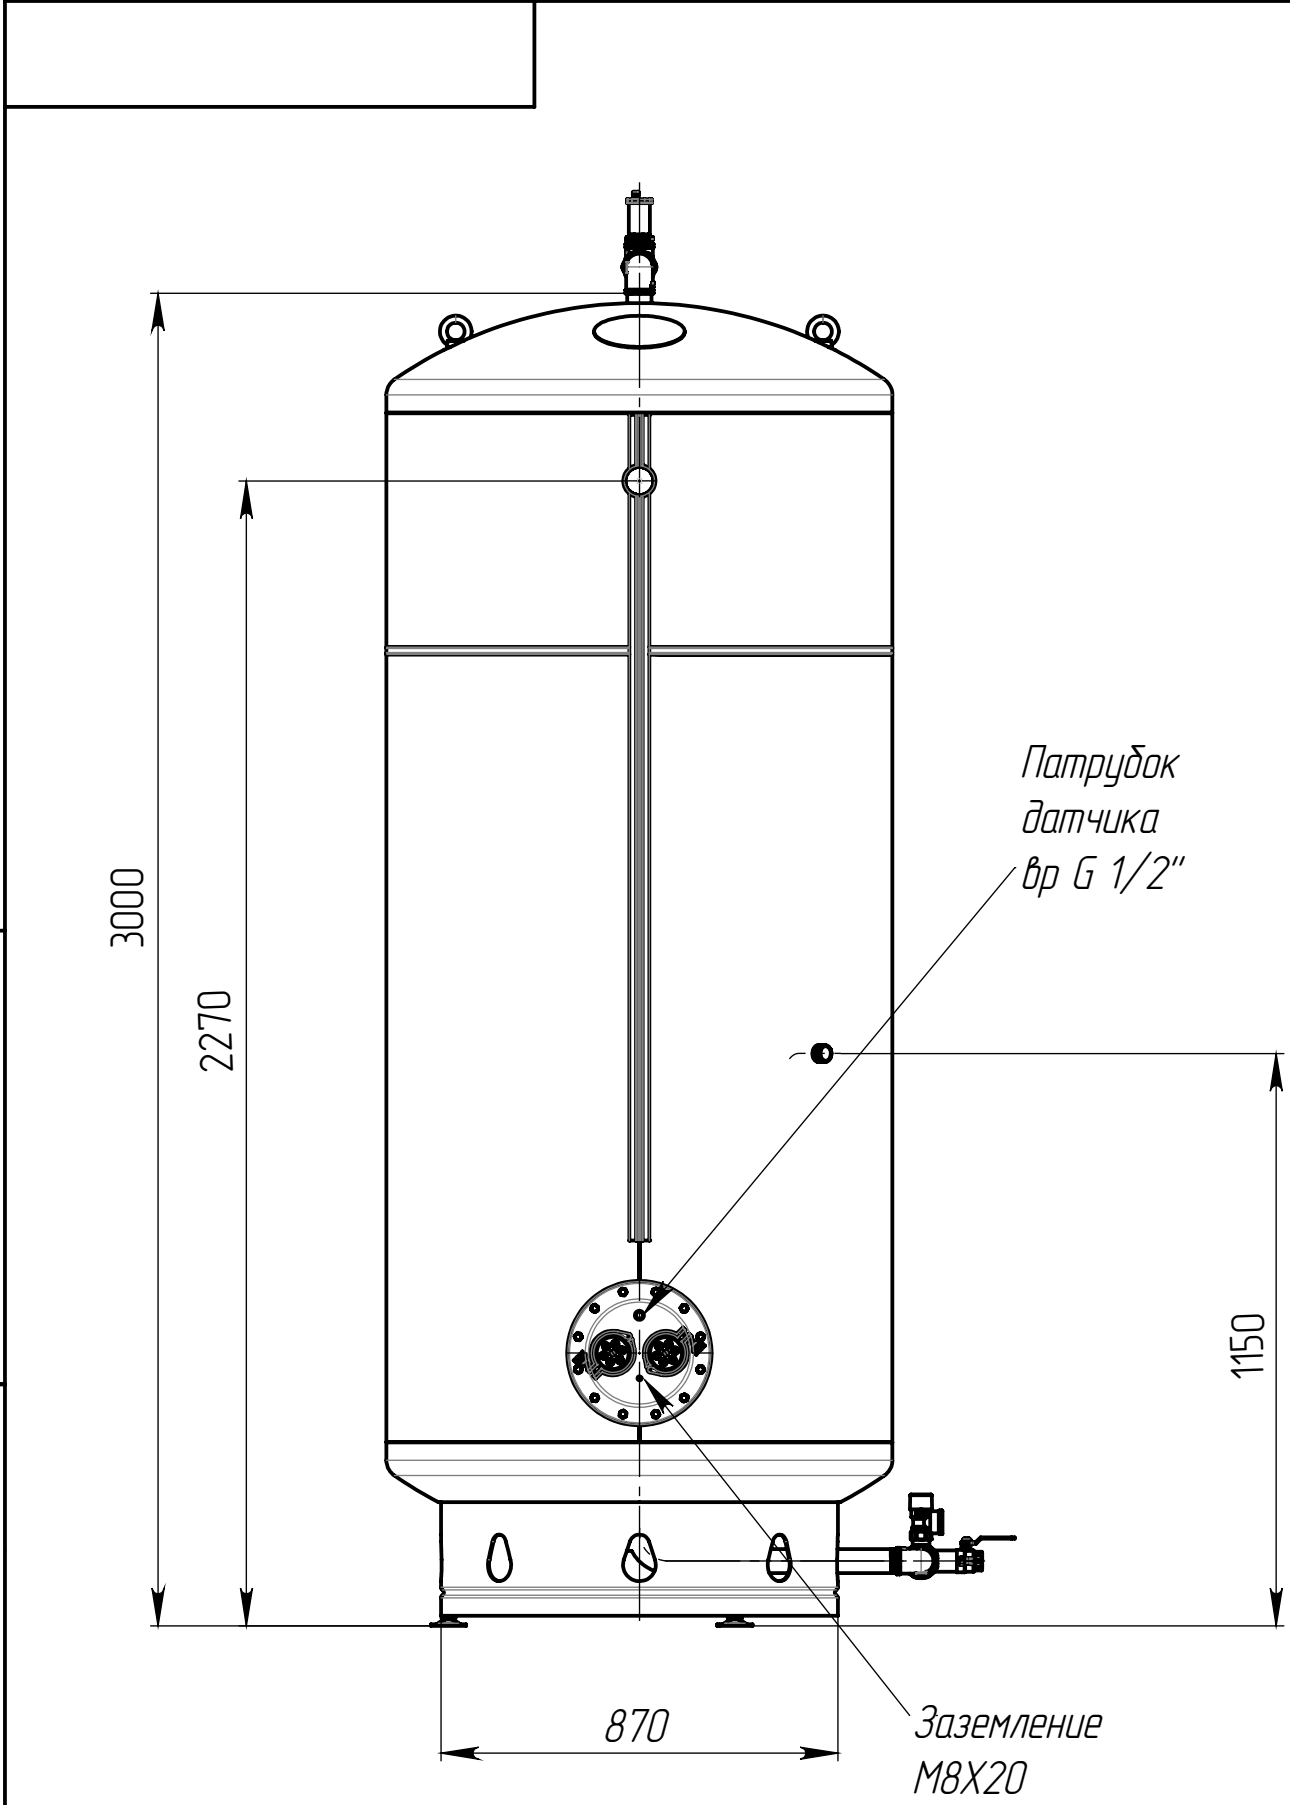

Варианты подключения водонагревателя к водопроводной сети.

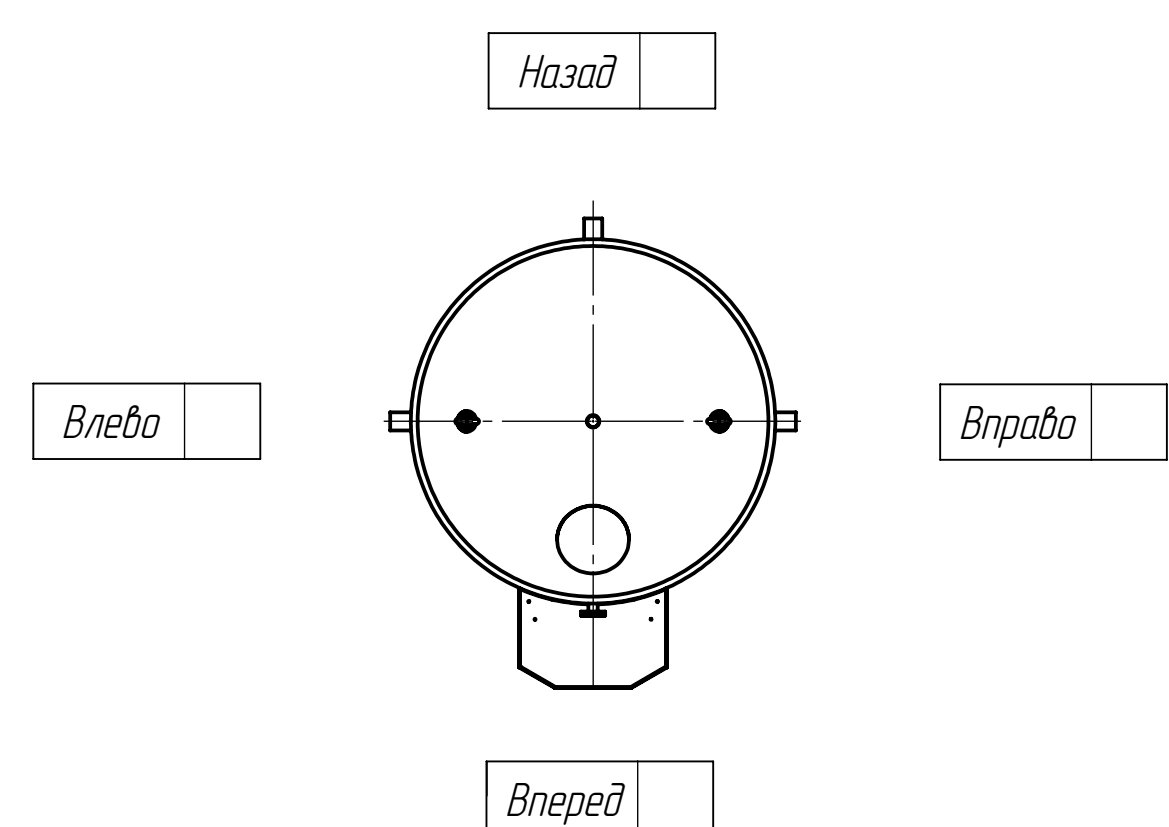


Таблица 1. Выходная группа.									Да	Нет
Наименование	Ф. подключение к системе	Муфта переходная	Угольник	Сгон прямой разъемный	Воздухоотводчик	Футорка	Тройник	Монтажн. размер, мм		
Размер	1 1/2"	---	в/р G1 1/2"/ в/р G1 1/2"	нр G1 1/2"/ нр G1 1/2"	нр G1"	нр G1 1/2"/ в/р G1"	в/р G1 1/2"/ в/р G1 1/2"/ в/р G1 1/2"	212		

Таблица 2. Входная группа.													Да	Нет
Наименование	Ф. подключение	Патрубок входа	Патрубок выхода	Патрубок слива	Патрубок предохран. клапана	Патрубок расширит. бака	Угольник	Сгон разъемный	Клапан предохранительный	Клапан обратный	Кран шаровый	Монтажн. размер, мм		
Размер	1 1/2"	нр G1 1/2"	нр G1 1/2"	нр G1 1/4"	нр G1"	нр G1 1/4"	в/р G1 1/2"/ в/р G1 1/2"	в/р G1 1/2"/ нр G1 1/2"	в/р G1"/ в/р G1 1/4"	в/р G1 1/2"/ в/р G1 1/2"	в/р G1"/ в/р G1"	450		

				ЗВА-6,0-Н1-2000-0/30-МВ-У-50-1200			
Изм.	Лист	№ докум.	Подп.	Дата	ЗВА Волга-2000		
Разраб.							
Пров.							
Т. контр.							
Н. контр.							
Утв.							
					Лит.	Масса	Масштаб
						322	
					Лист	Листов 1	