
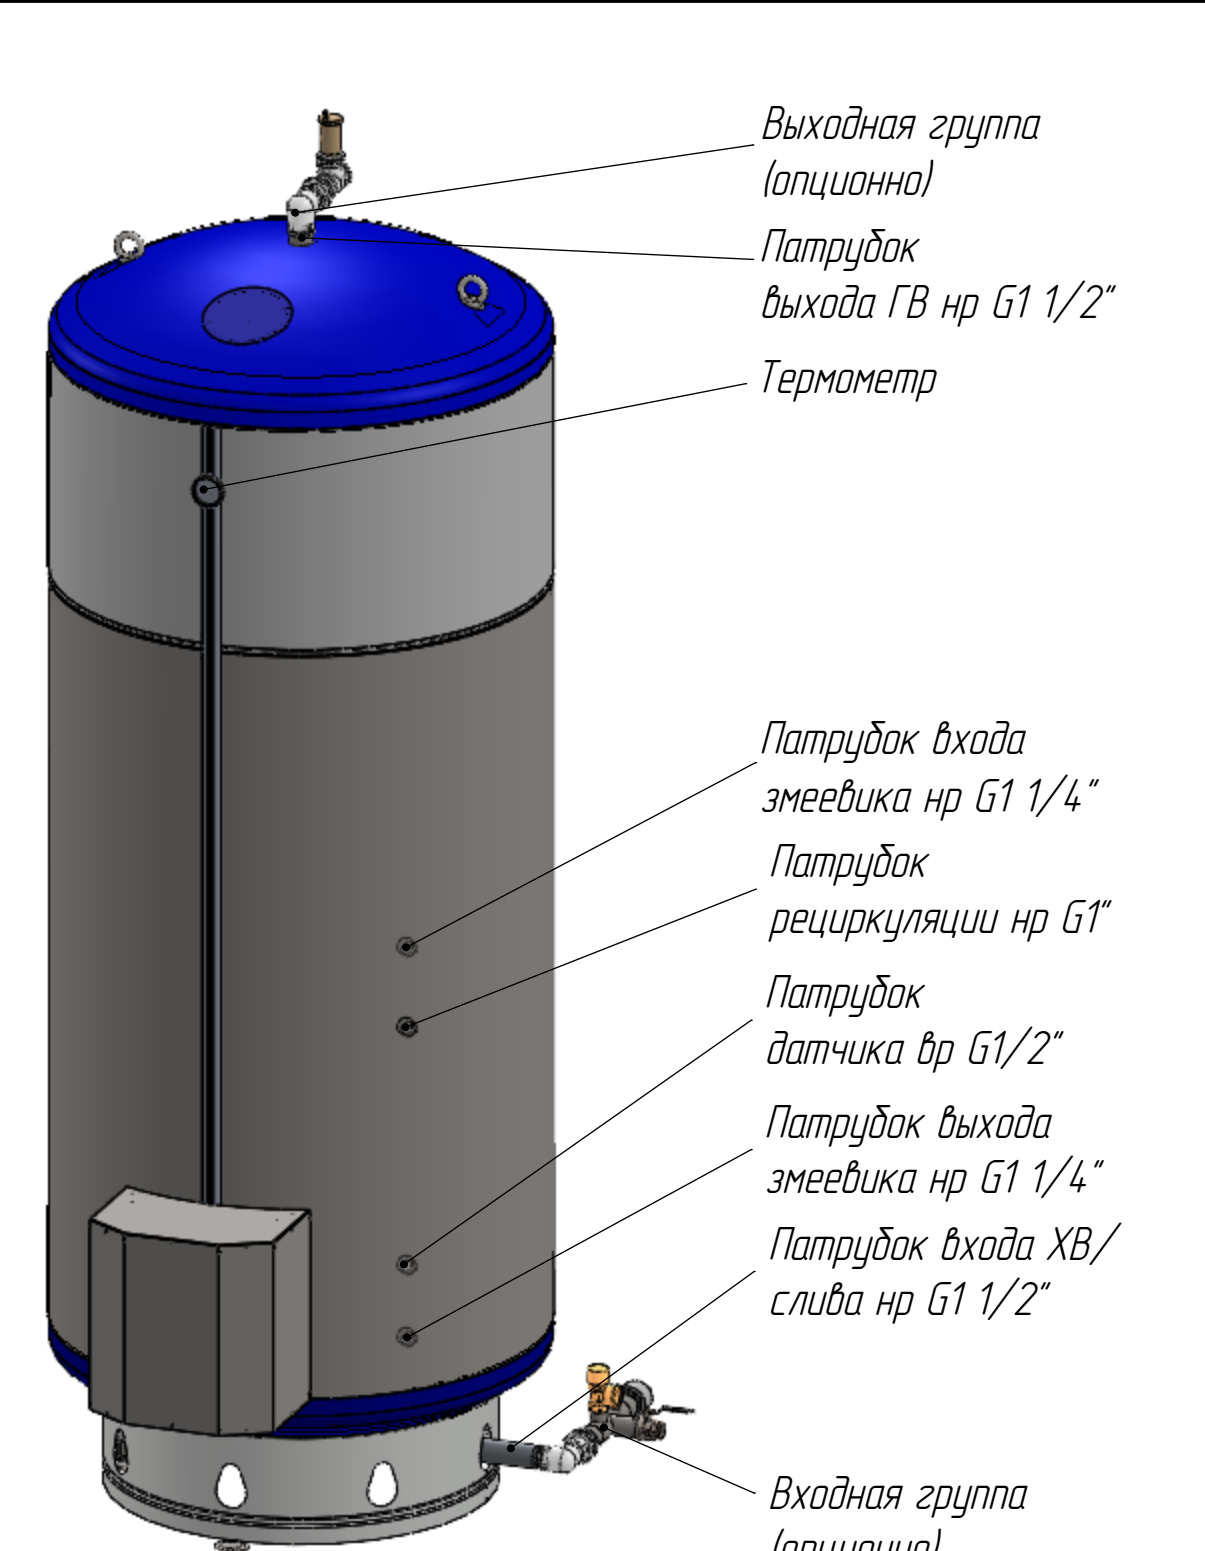
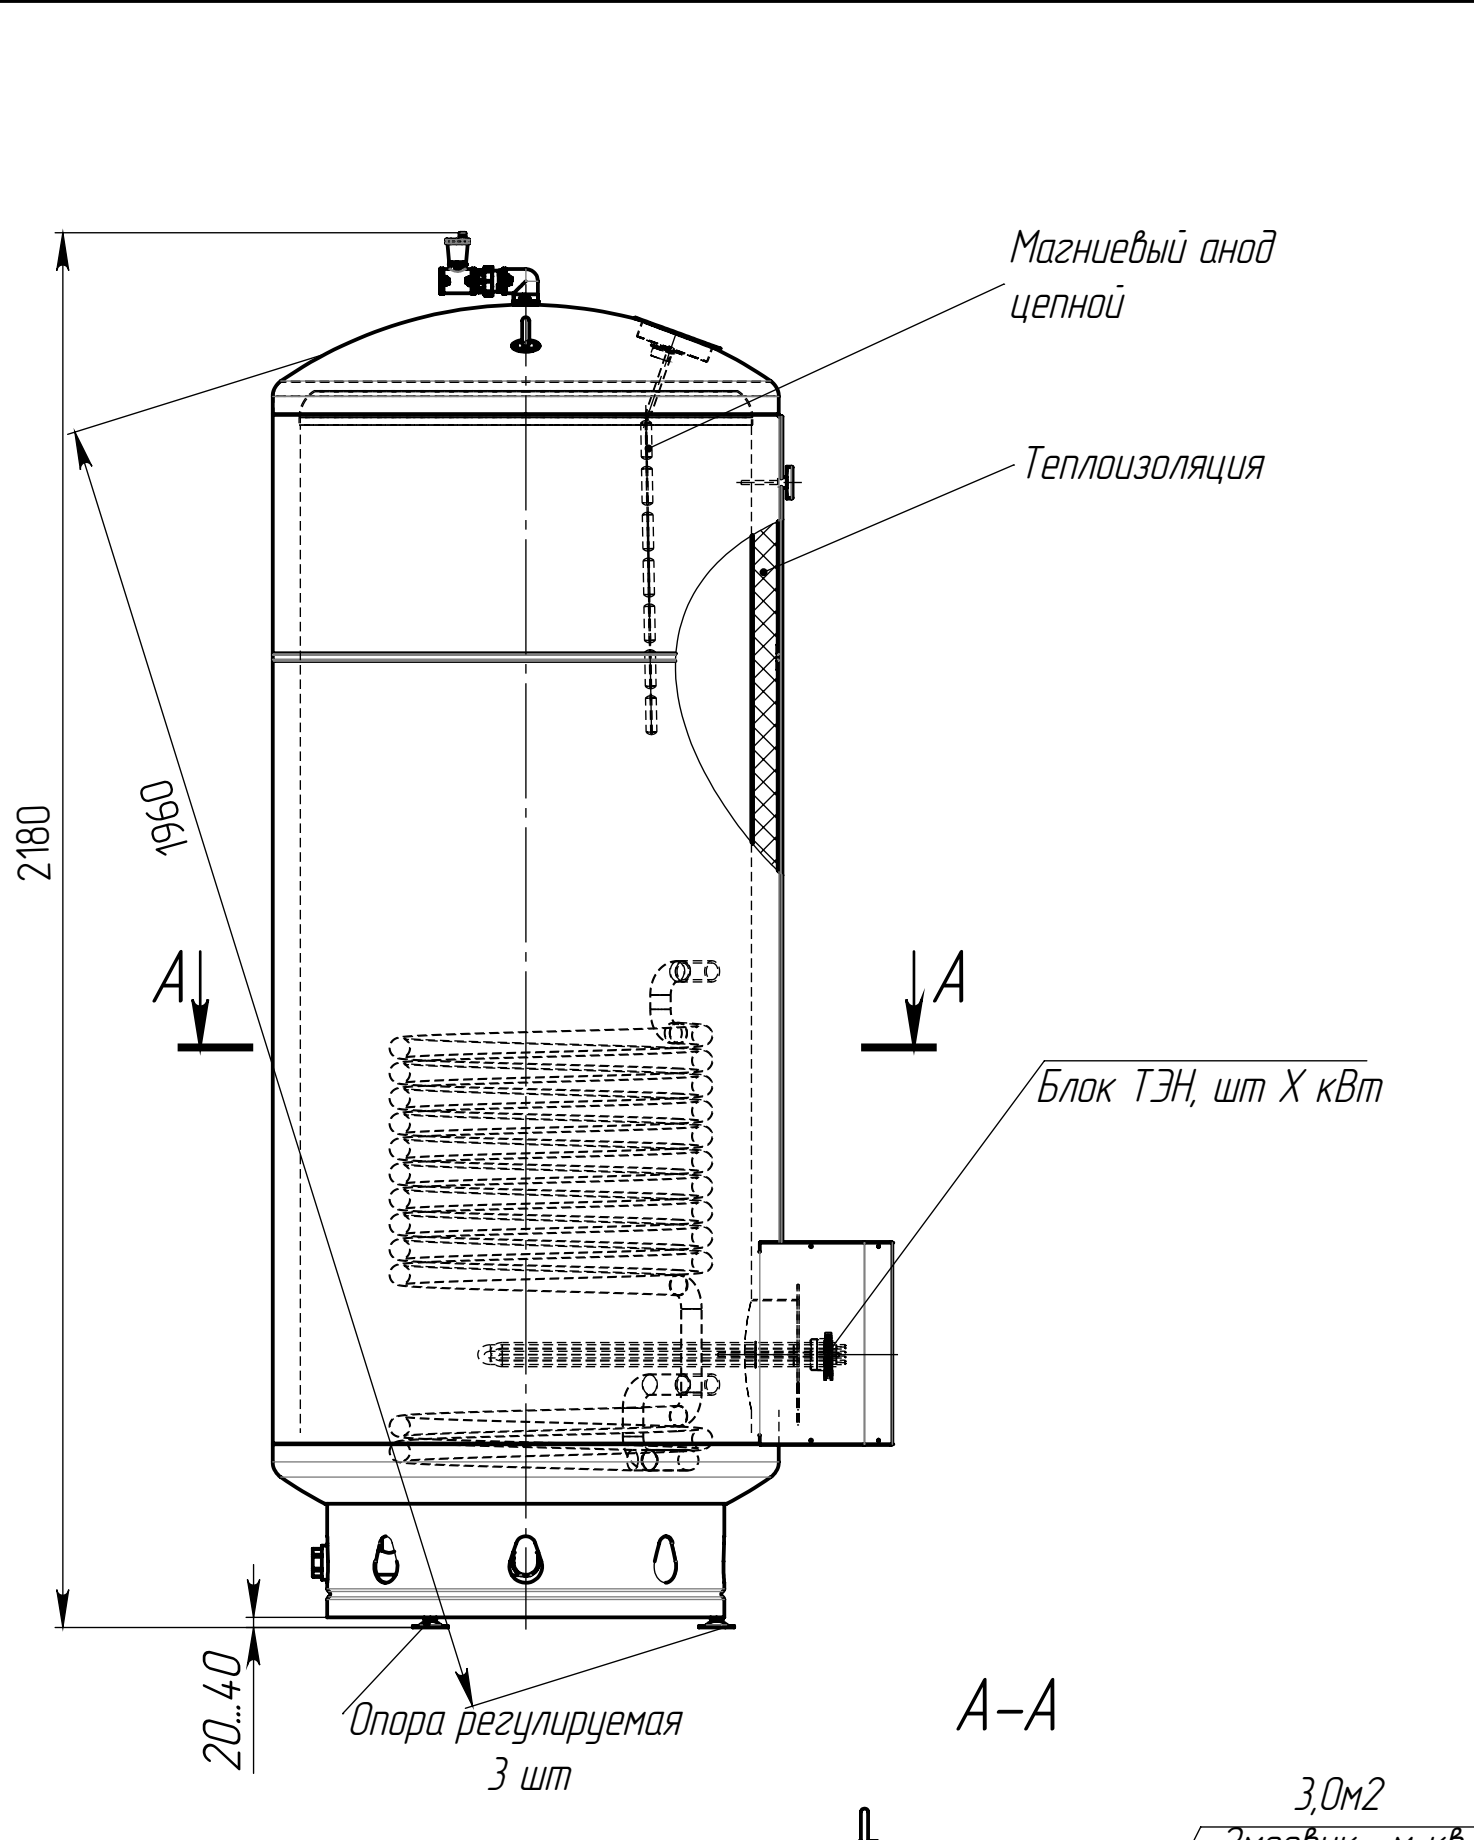


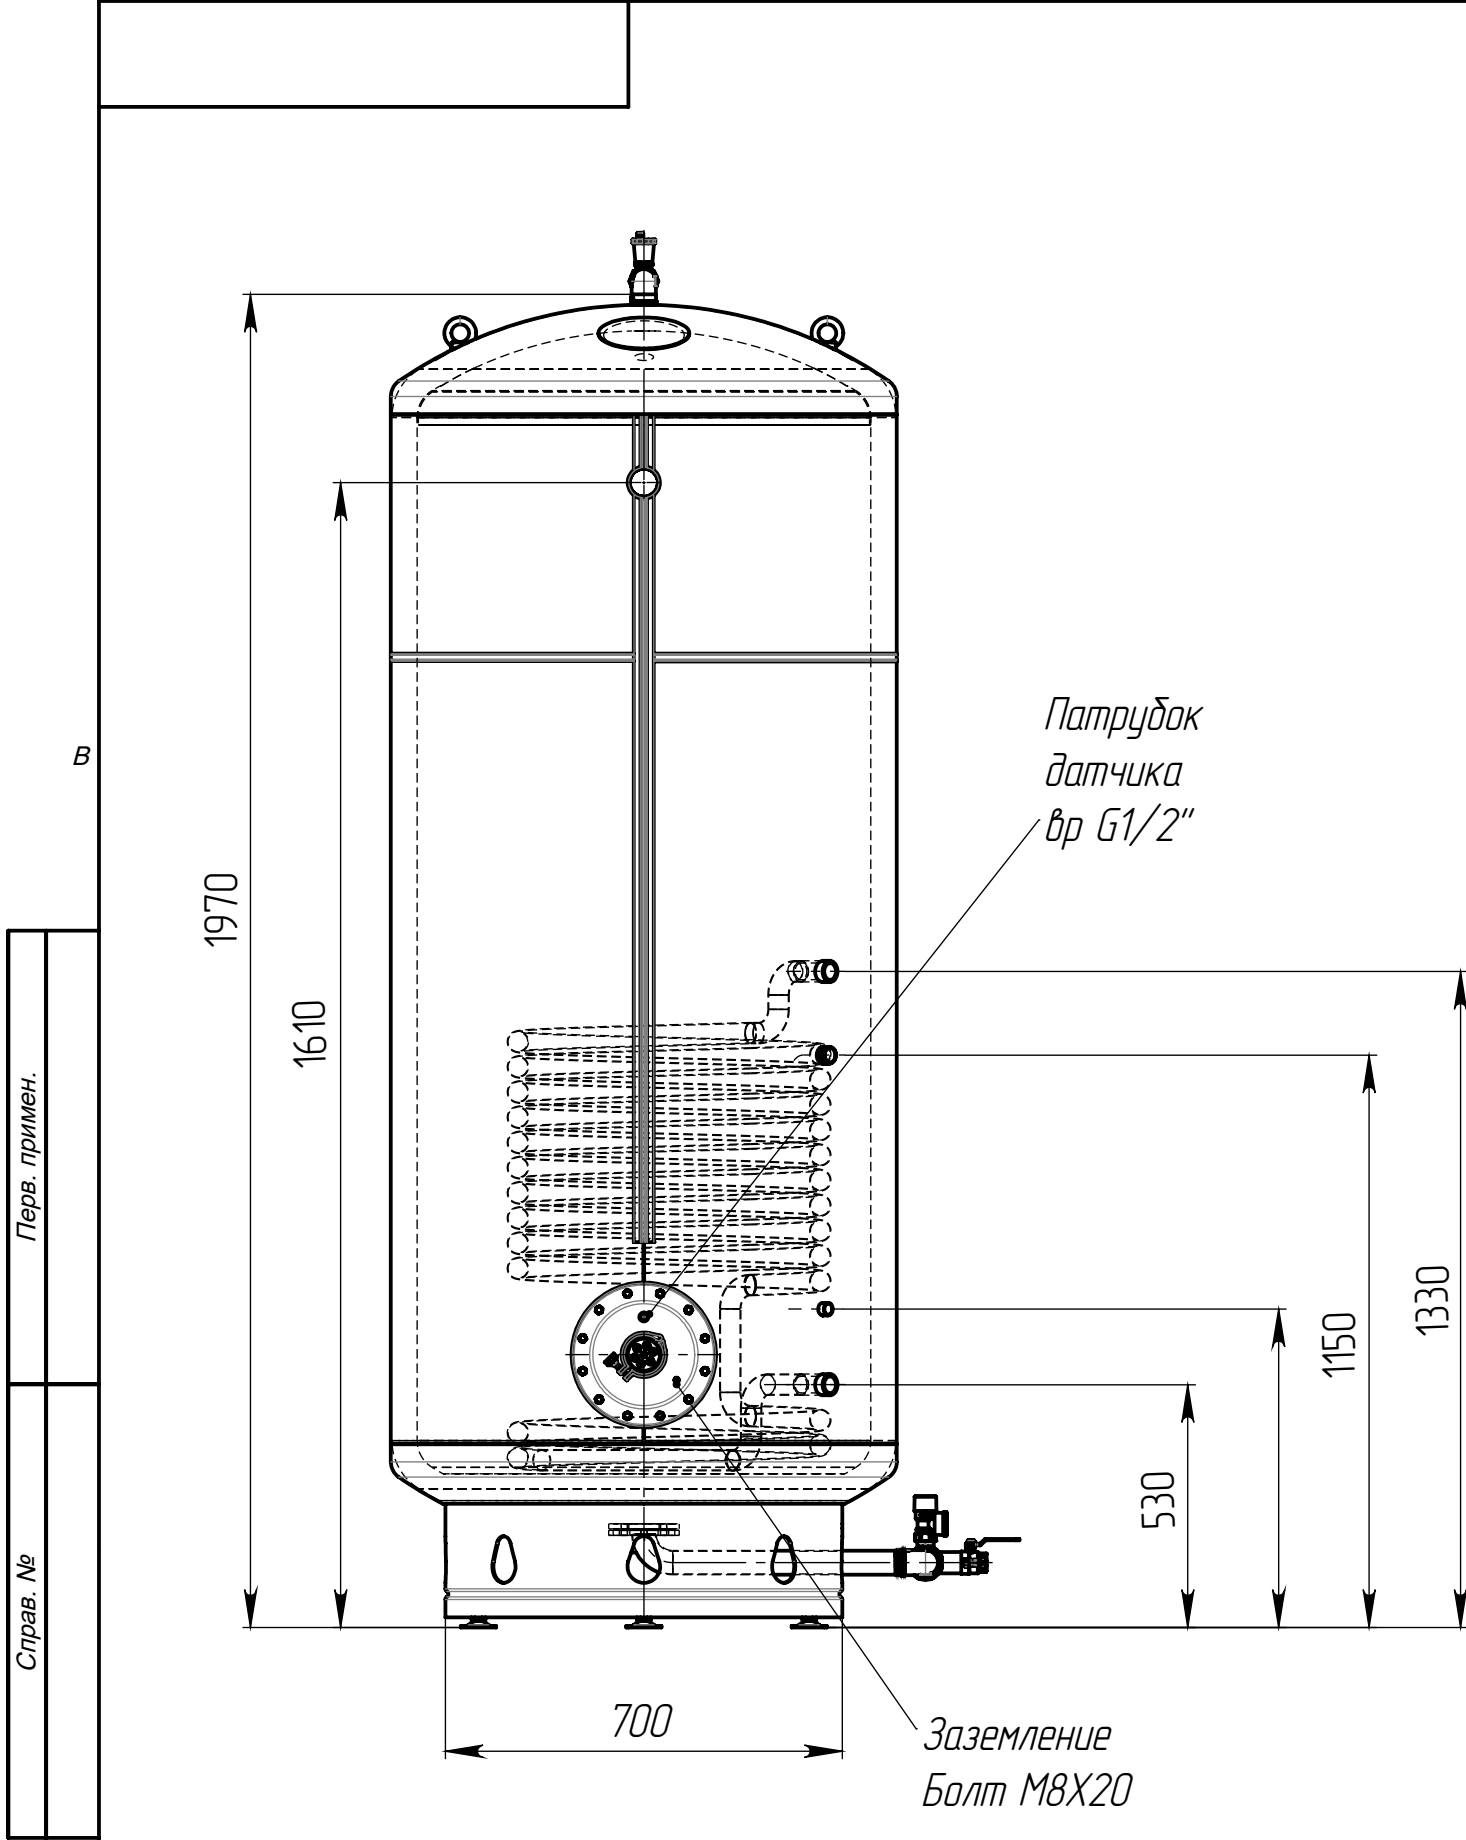

Варианты подключения водонагревателя к водопроводной сети

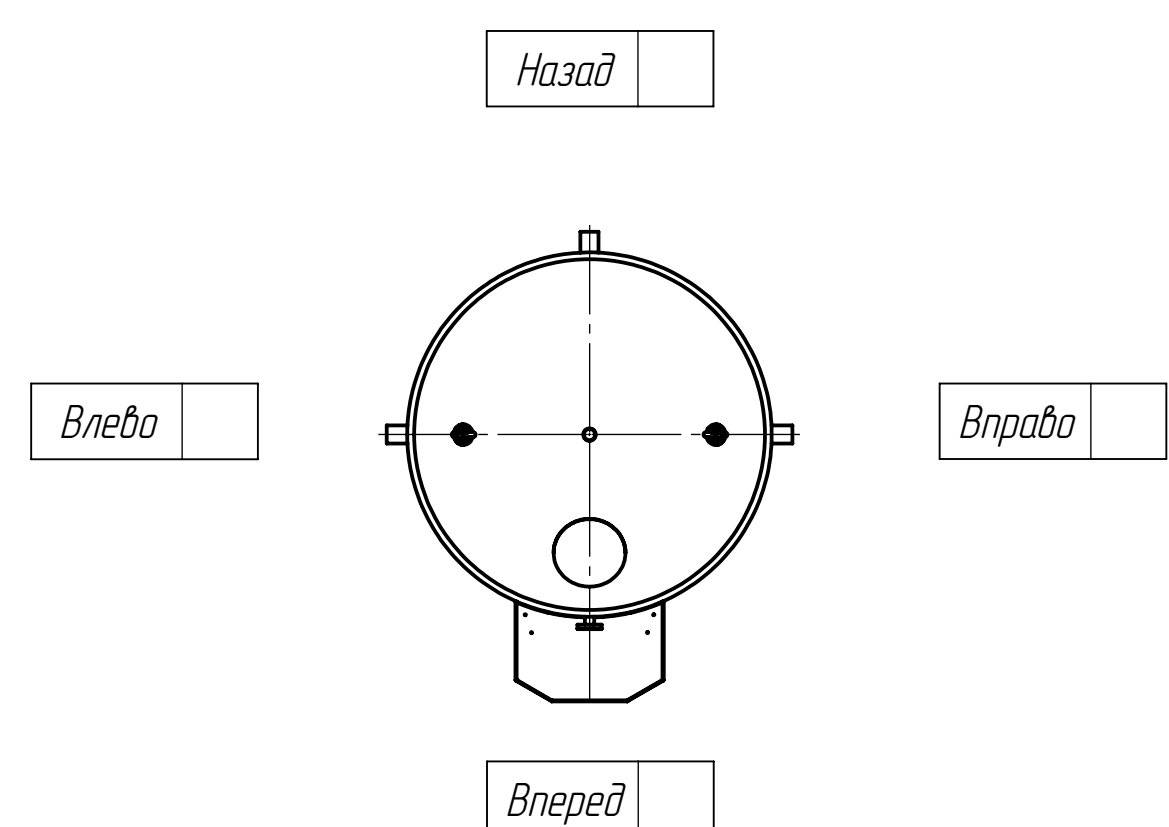
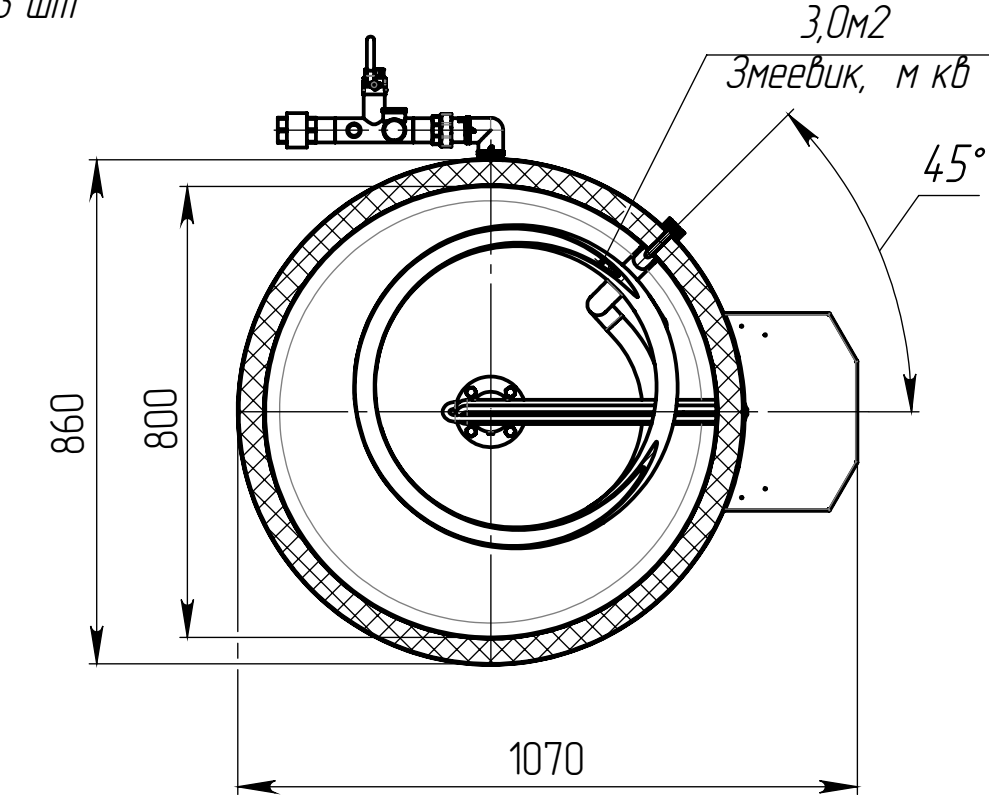


Таблица 1. Выходная группа

Да Нет

| Наименование | Ф. подключение к системе | Муфта переходная | Угольник               | Сгон прямой разъёмный  | Воздухо-отводчик | Футорка            | Тройник                            | Монтаж. размер, мм |
|--------------|--------------------------|------------------|------------------------|------------------------|------------------|--------------------|------------------------------------|--------------------|
| Размер       | 1 1/2"                   | ---              | вр G1 1/2"/ нр G1 1/2" | нр G1 1/2"/ нр G1 1/2" | нр G1"           | нр G1 1/2"/ вр G1" | вр G1 1/2"/ вр G1 1/2"/ вр G1 1/2" | 212                |

Таблица 2. Входная группа

Да Нет

| Наименование | Ф. подключение | Патрубок входа | Патрубок выхода | Патрубок слива | Патрубок предохран. клапана | Патрубок расшир. бака | Угольник               | Сгон разъёмный         | Клапан предохранительный | Клапан обратный        | Кран шаровый   | Монтаж. размер, мм |
|--------------|----------------|----------------|-----------------|----------------|-----------------------------|-----------------------|------------------------|------------------------|--------------------------|------------------------|----------------|--------------------|
| Размер       | 1 1/2"         | нр G1 1/2"     | нр G1 1/2"      | нр G1 1/4"     | нр G1"                      | нр G1 1/4"            | вр G1 1/2"/ вр G1 1/2" | вр G1 1/2"/ нр G1 1/2" | вр G1"/ вр G1 1/4"       | вр G1 1/2"/ вр G1 1/2" | вр G1"/ вр G1" | 450                |

\* - имеется возможность укомплектовать блоком электрических ТЭНов требуемой мощности.

|                                    |  |  |  |          |  |  |       |  |         |  |
|------------------------------------|--|--|--|----------|--|--|-------|--|---------|--|
| БКН-6,0-Н1-800-3,0/0*-МВ-У-30-1200 |  |  |  | Лист     |  |  | Масса |  | Масштаб |  |
| БКН Амур-800                       |  |  |  | 146      |  |  | 1     |  | 1       |  |
| Изм. Лист                          |  |  |  | № докум. |  |  | Подп. |  | Дата    |  |
| Разраб.                            |  |  |  |          |  |  |       |  |         |  |
| Пров.                              |  |  |  |          |  |  |       |  |         |  |
| Т. контр.                          |  |  |  |          |  |  |       |  |         |  |
| Н. контр.                          |  |  |  |          |  |  |       |  |         |  |
| Утв.                               |  |  |  |          |  |  |       |  |         |  |