
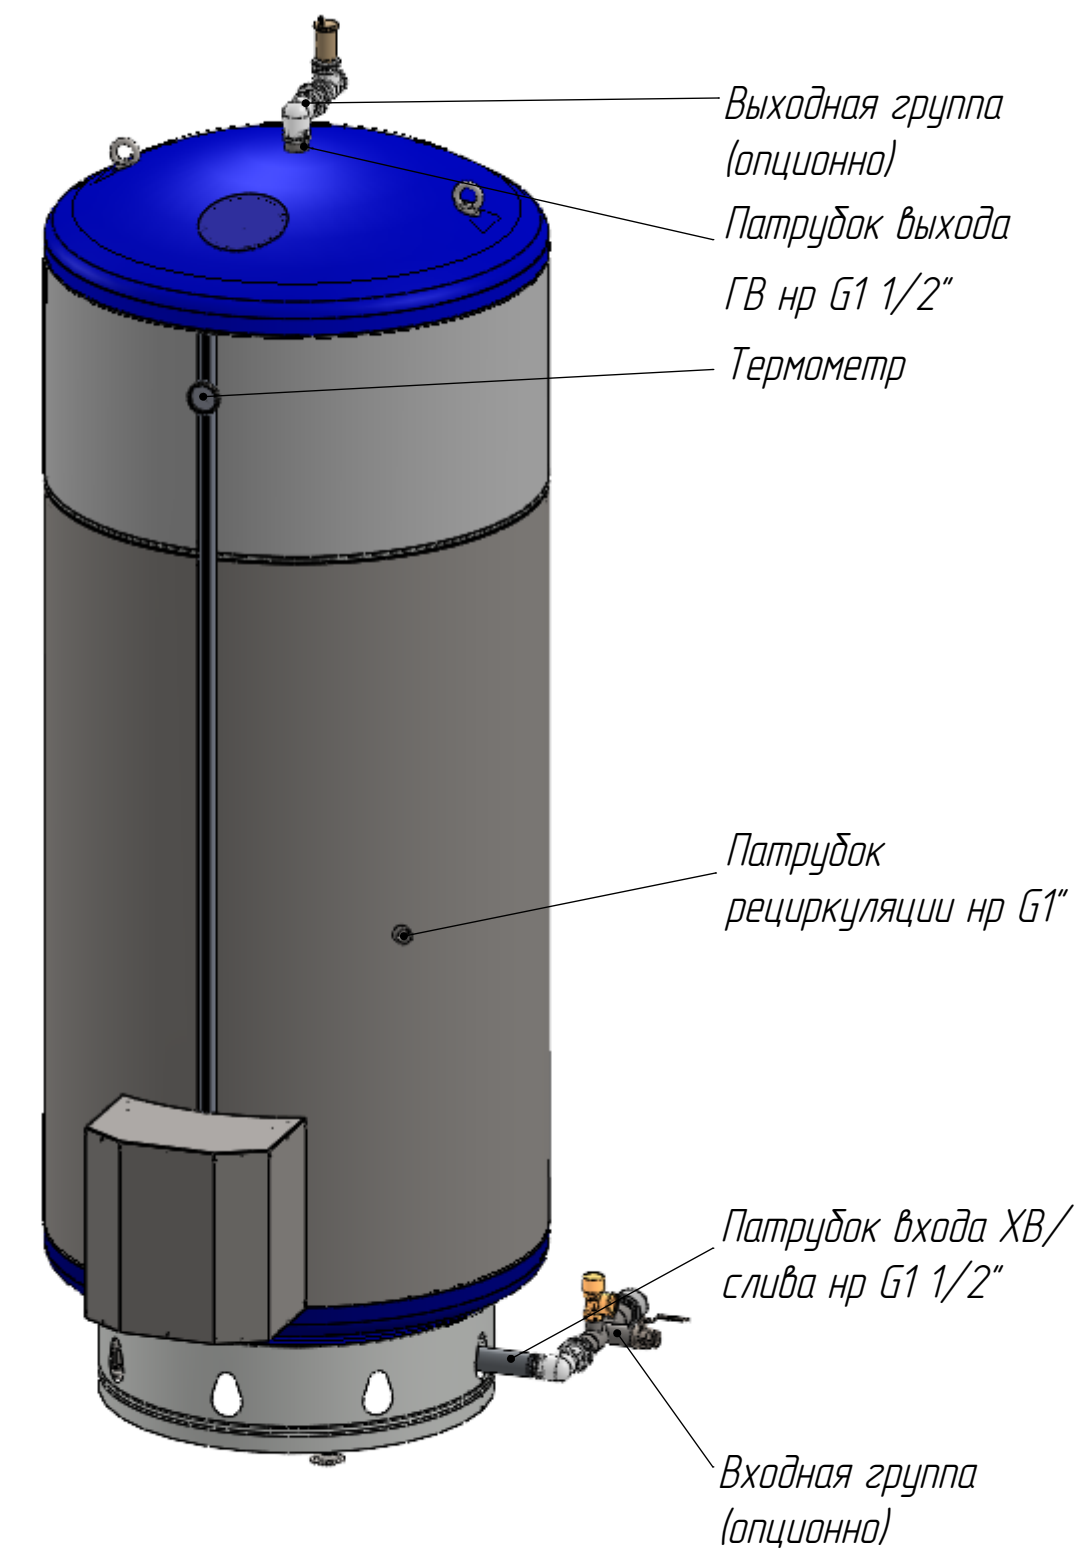
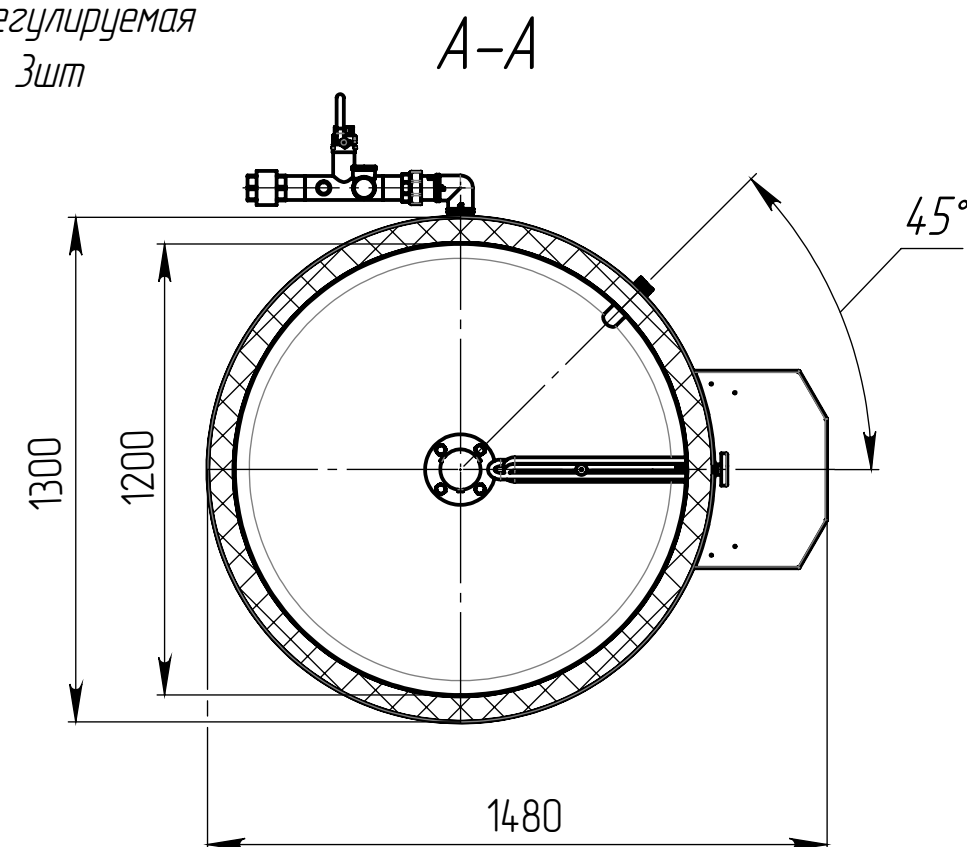
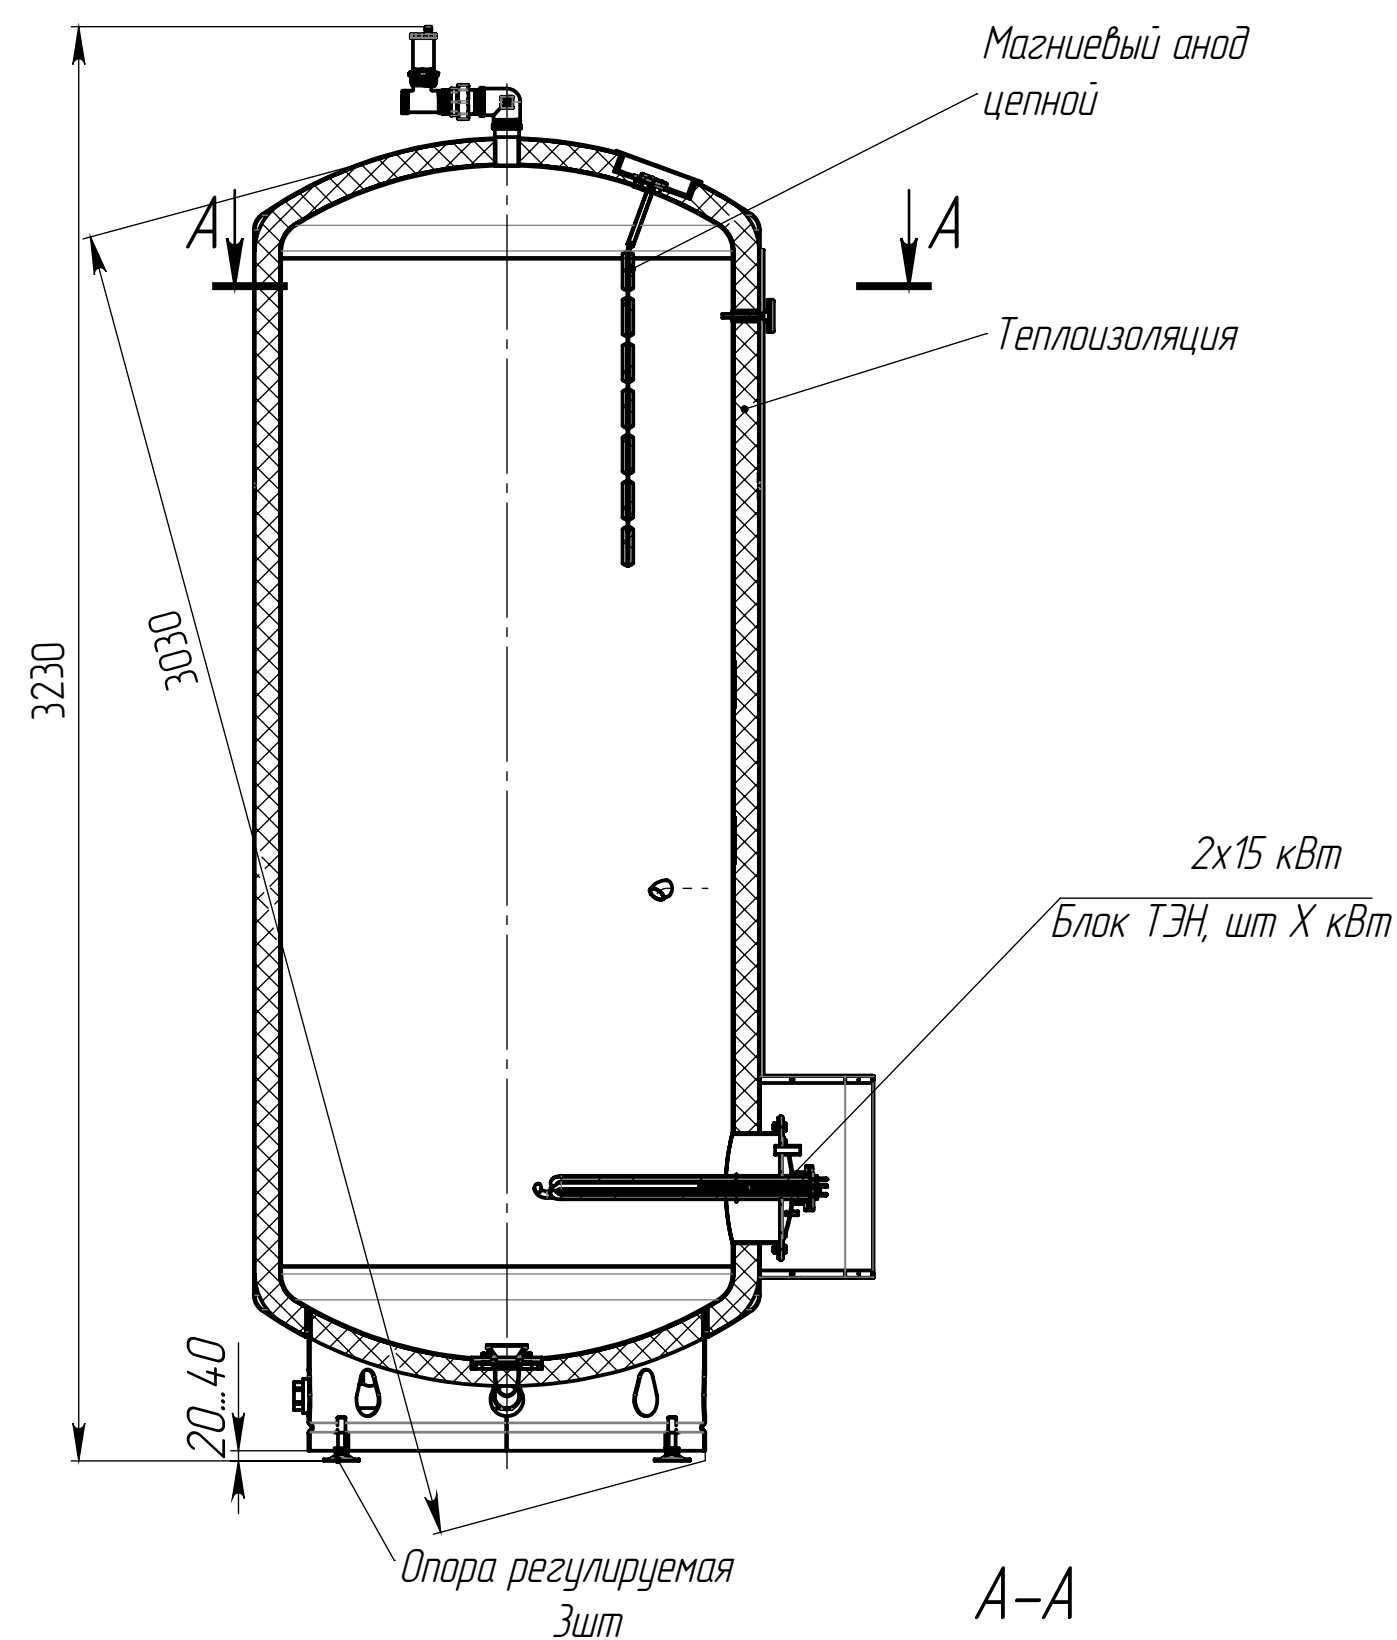


Инв. № подл.	Подп. и дата	Взам. инв. №	Инв. № дубл.	Подп. и дата

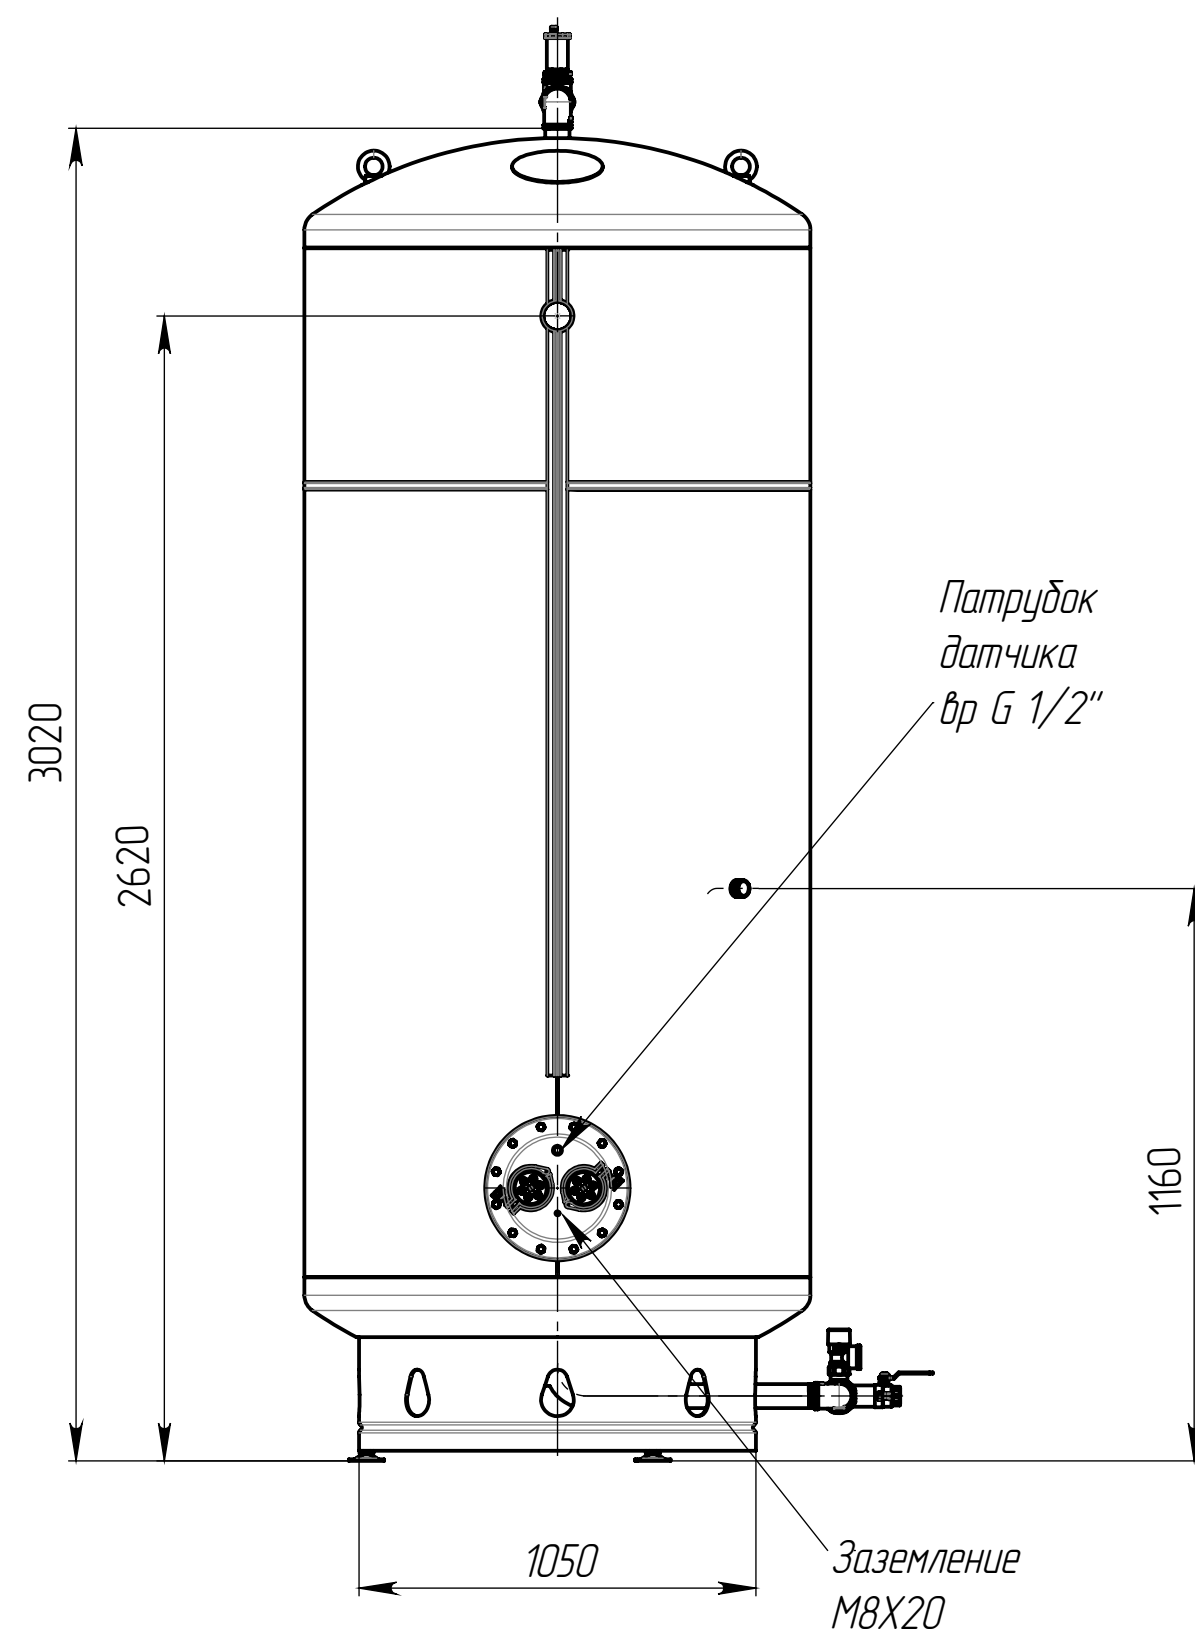

Варианты подключения водонагревателя
к водопроводной сети.

Таблица 1. Выходная группа.

Да	Нет
----	-----

[illegible]

Таблица 2. Входная группа.

Да	Нет
----	-----

Инв. № подл.	Подп. и дата
Размер	Наименование
1 1/2"	Ф подкл. - чения
НР G1 1/2"	Патрубок входа
НР G1 1/2"	Патрубок выхода
НР G1 1/4"	Патрубок слива
НР G1"	Патрубок предохран. клапана
НР G1 1/4"	Патрубок расширит. бака
вр G1 1/2"/ вр G1 1/2"	Угольник
вр G1 1/2"/ НР G1 1/2"	Сгон разъемный
вр G1"/ вр G1 1/4"	Клапан предохранительный
вр G1 1/2"/ вр G1 1/2"	Клапан обратный
вр G1"/ вр G1"	Кран шаровый
450	Монтажн. размер, мм

						ЭВА-6,0-Н1-3000-0/30-МВ-У-50-1200			
Изм.	Лист	№ докум.	Подп.	Дата		Лит.		Масса	Масштаб
Разраб.					ЭВА Иртыш-3000			377	
Пров.									
Т. контр.						Лист		Листов 1	
Н. контр.									
Утв.									