


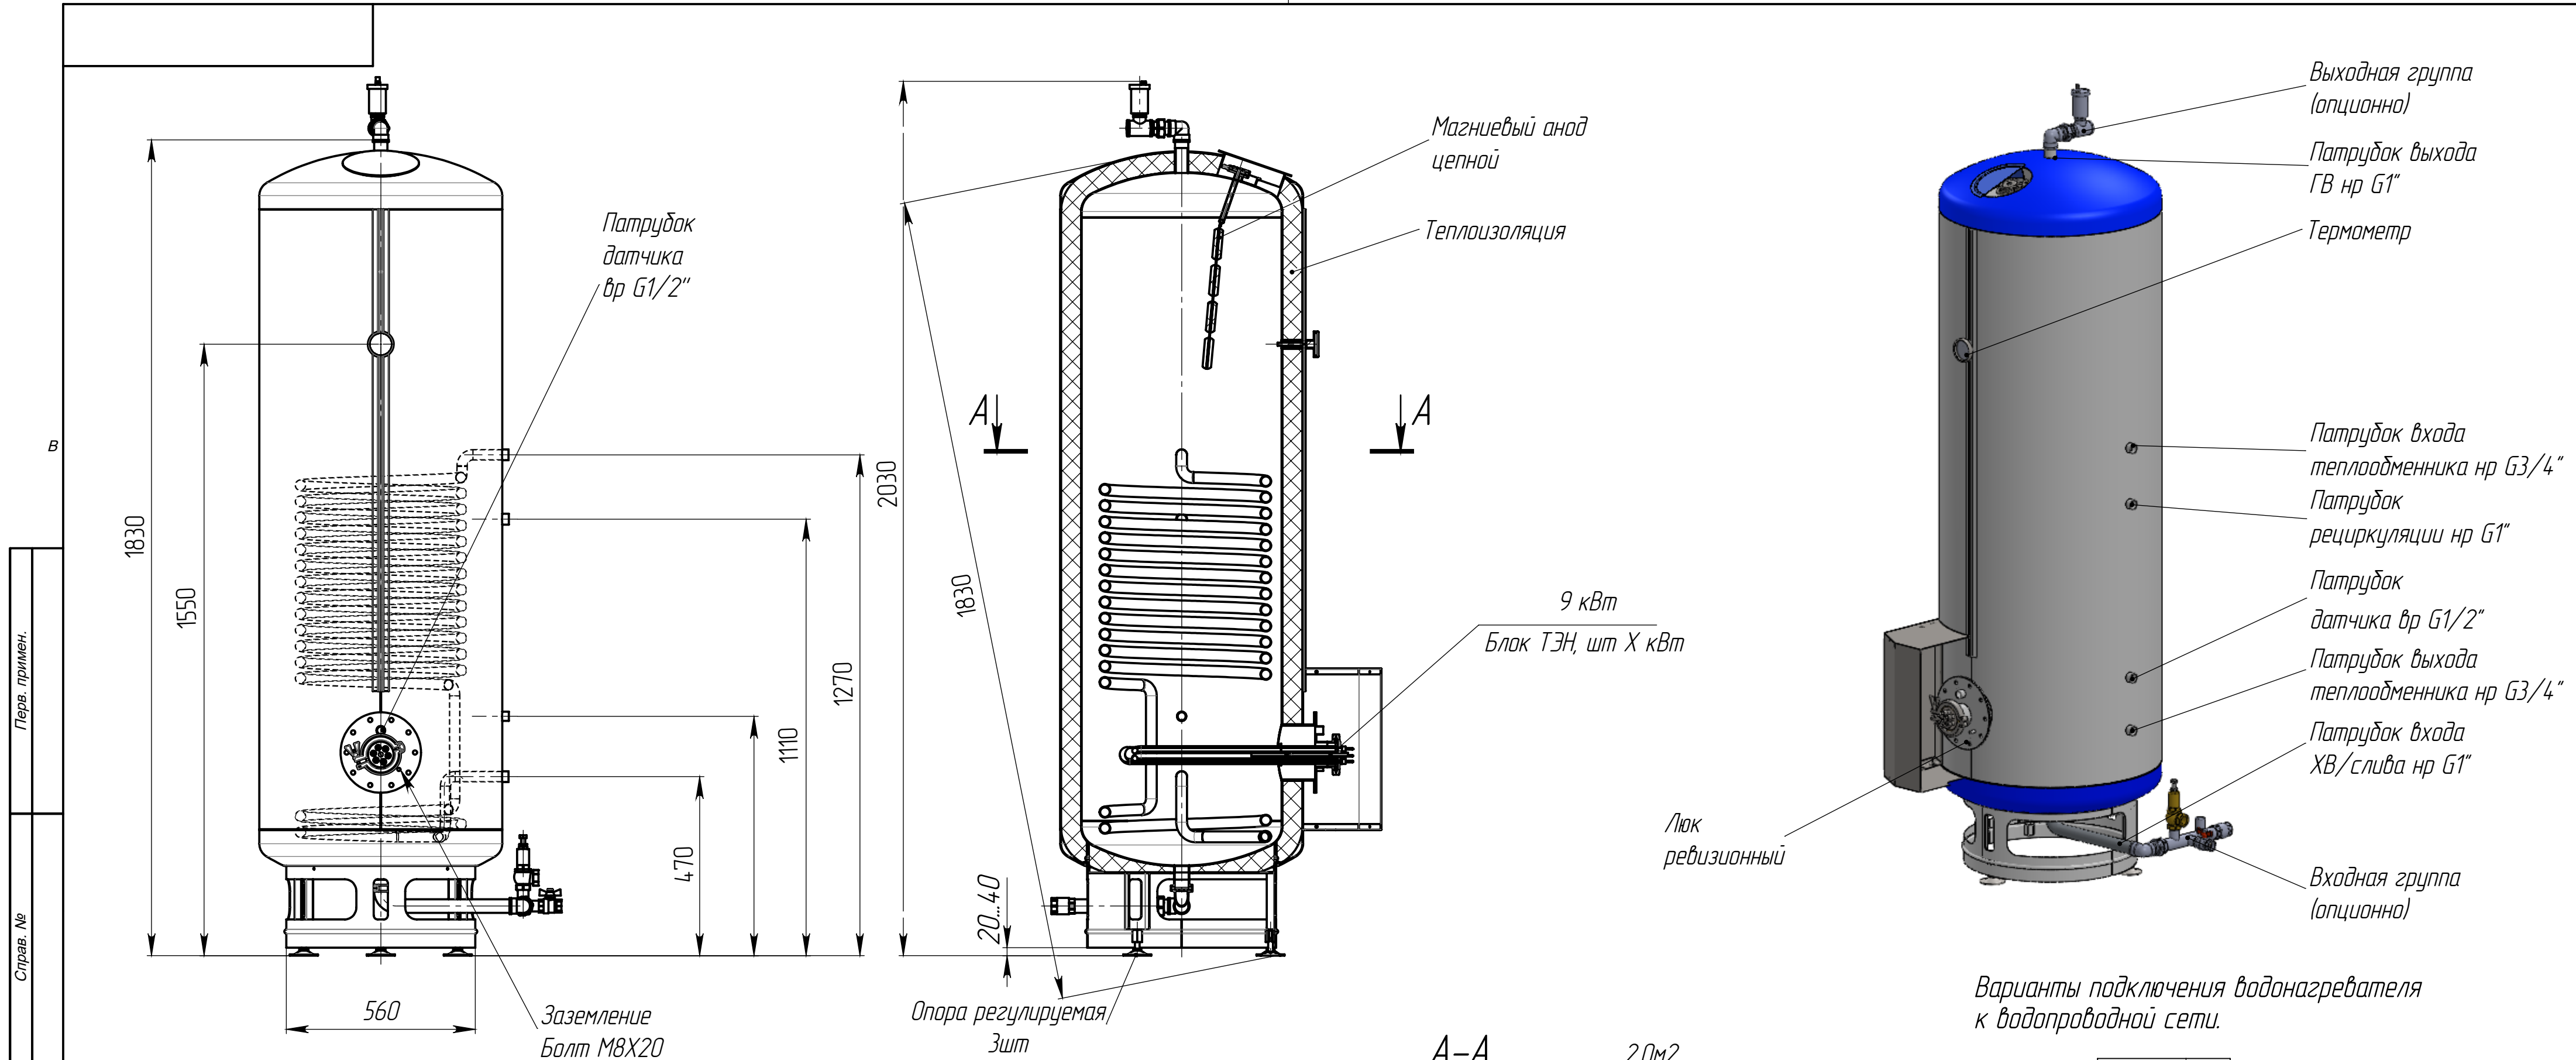

Варианты подключения водонагревателя к водопроводной сети.

Таблица 1. Выходная группа.

Да Нет

Наименование	Ф подключения к системе	Муфта переходная	Угольник	Сгон прямой разъемный	Воздухоотводчик	Футорка	Тройник	Монтаж. размер, мм
Размер	1"	---	вр G1"/вр G1"	нр G1"/нр G1"	нр G3/4"	---	вр G1"/вр G3/4"/вр G1"	145

Таблица 2. Входная группа.

Да Нет

Наименование	Ф подключения	патрубок входа	патрубок выхода	патрубок слива	патрубок предохран. клапана	патрубок расширит. бака	Угольник	Сгон разъемный	Клапан предохранительный	Клапан обратный	Кран шаровый	монтаж. размер, мм
Размер	1"	нр G1"	нр G1"	нр G3/4"	нр G3/4"	нр G3/4"	вр G1"/вр G1"	вр G1"/нр G1"	вр G3/4"/вр G1"	вр G1"/G1"	вр G3/4"/вр G3/4"	332

* - имеется возможность изменить мощность электрических ТЭНов.

				БКН-3-6,0-Н1-400-2,0/9*-МВ-У-50-1140			
Изм.	Лист	№ докум.	Подп.	Дата	БКН-3 Урал-400		
Разраб.							
Пров.							
Т. контр.							
Н. контр.							
Утв.							
					Лит.	Масса	Масштаб
						107	
					Лист	Листов 1	

Перв. примен.

Справ. №

Подп. и дата

Изм. № дубл.

Взам. инв. №

Подп. и дата

Изм. № подл.