


АХ-3000/φ1300/6bar-H1-0/0-KMB-У-19+30-1/200

Фланец Ду150

Фланец Ду150
(Опция)

Фланец Ду150



Фланец Ду150
(Опция)

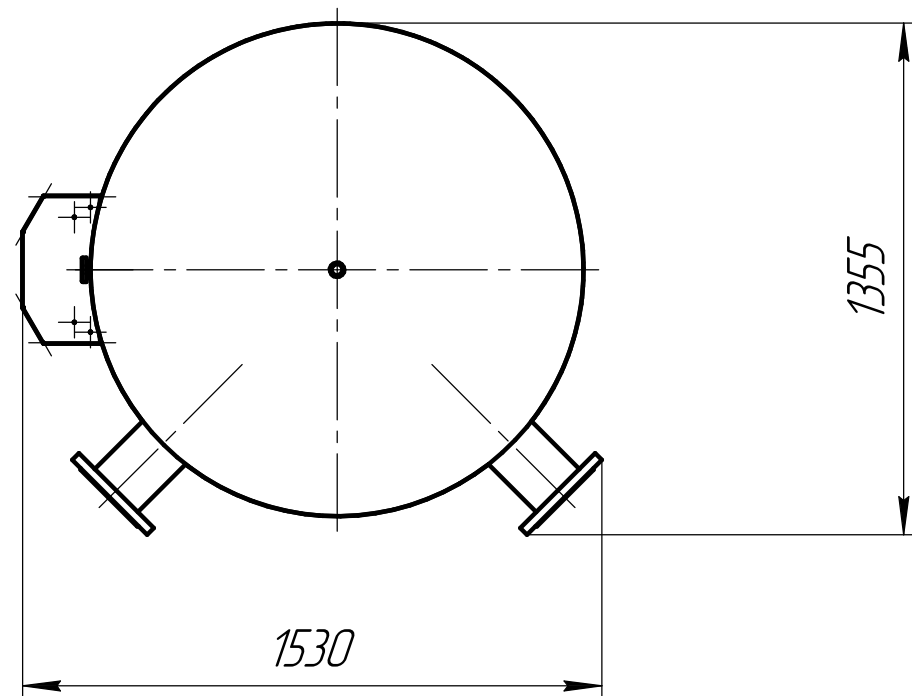

Люк Ревизионный Ду 200 (Опция)

A

φ1050

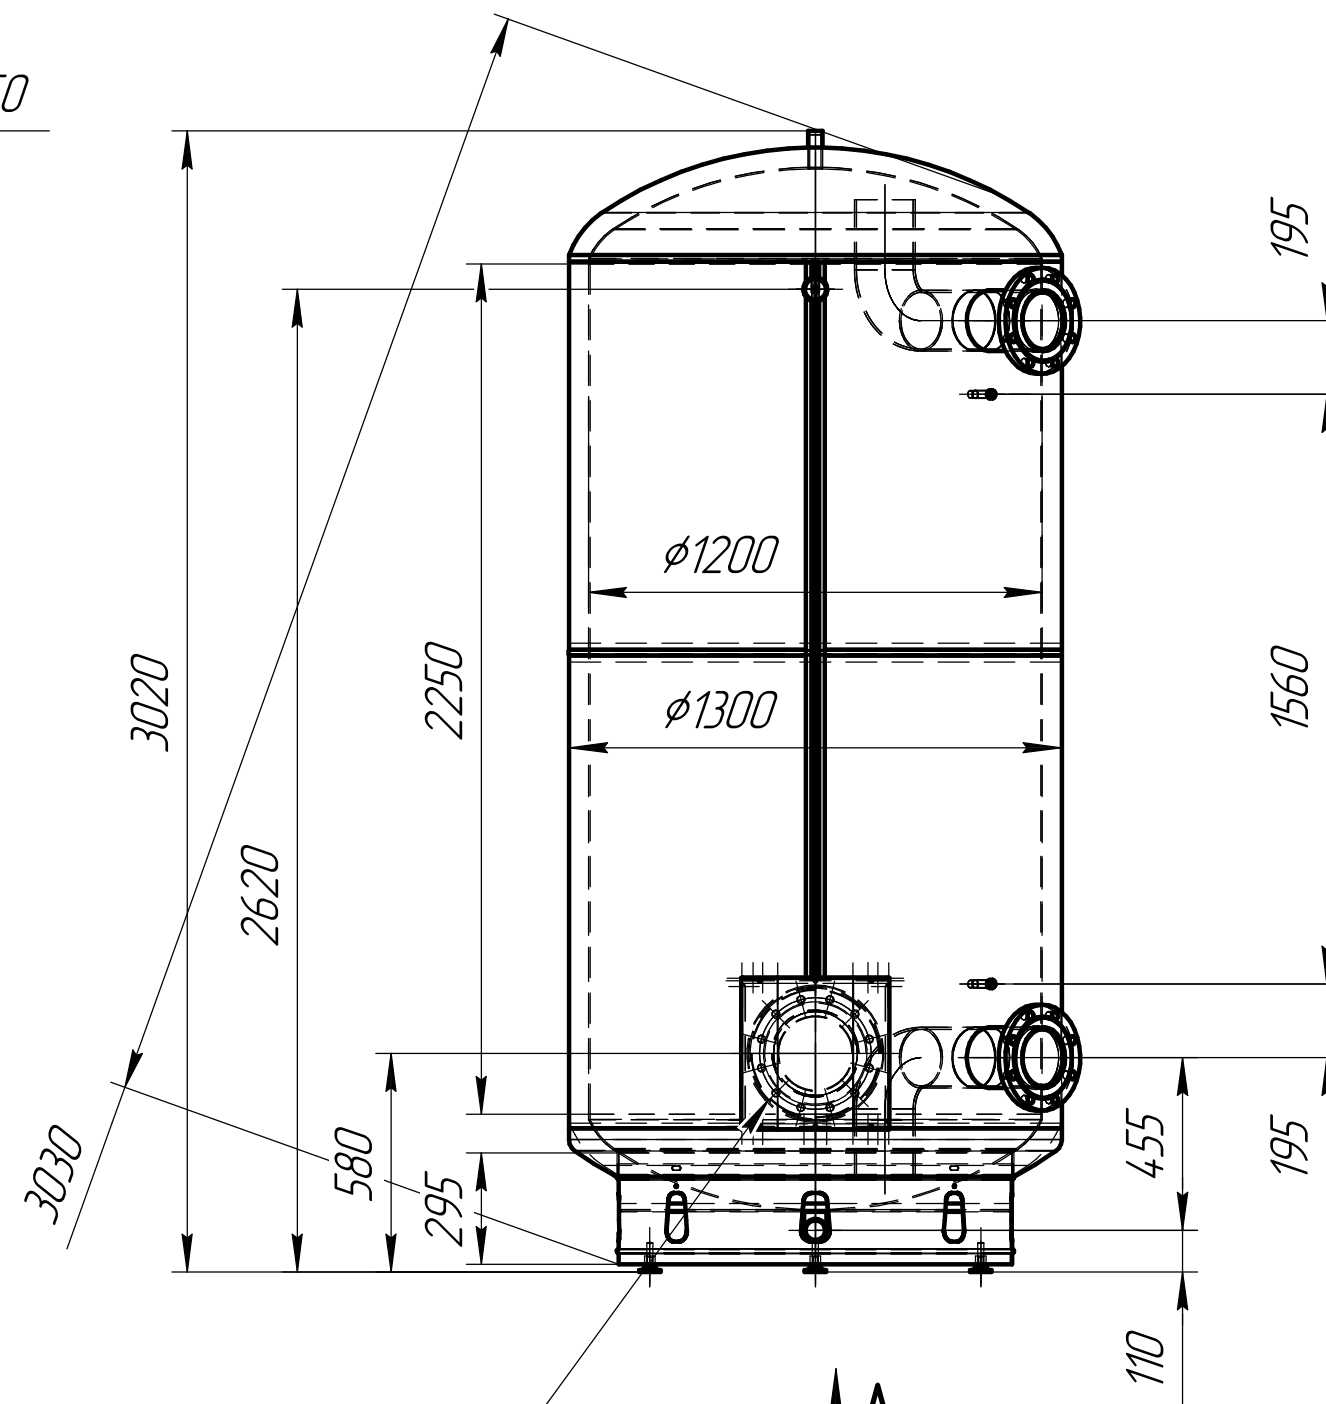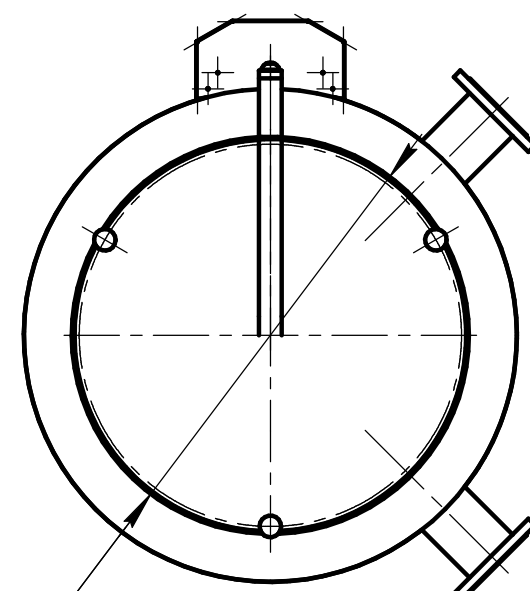

Термометр

Патрубок КИП вр. G1/2"

Воздухоотводчик G1"

Слив G2"

Примечания:

- 1 Для исполнения АХ-2 используется одна пара патрубков.
- 2 Люк ревизионный в стандартную комплектацию не входит (опция).

				АХ-3000/φ1300/6bar-H1-0/0-KMB-У-19+30-1/200		
				АХ Иртыш 3000		
Изм.	Лист	№ докум.	Подп.	Дата	Лит.	Масса
Разраб.						
Проб.						
Т.контр.						
Н.контр.						
Утв.						
				1:20		
				1		
				1		

Копировал

Формат А2

Перв. примен.

Сред. №

Подп. и дата

Инв. № з/д

Взам. инв. №

Подп. и дата

Инв. № подл.