
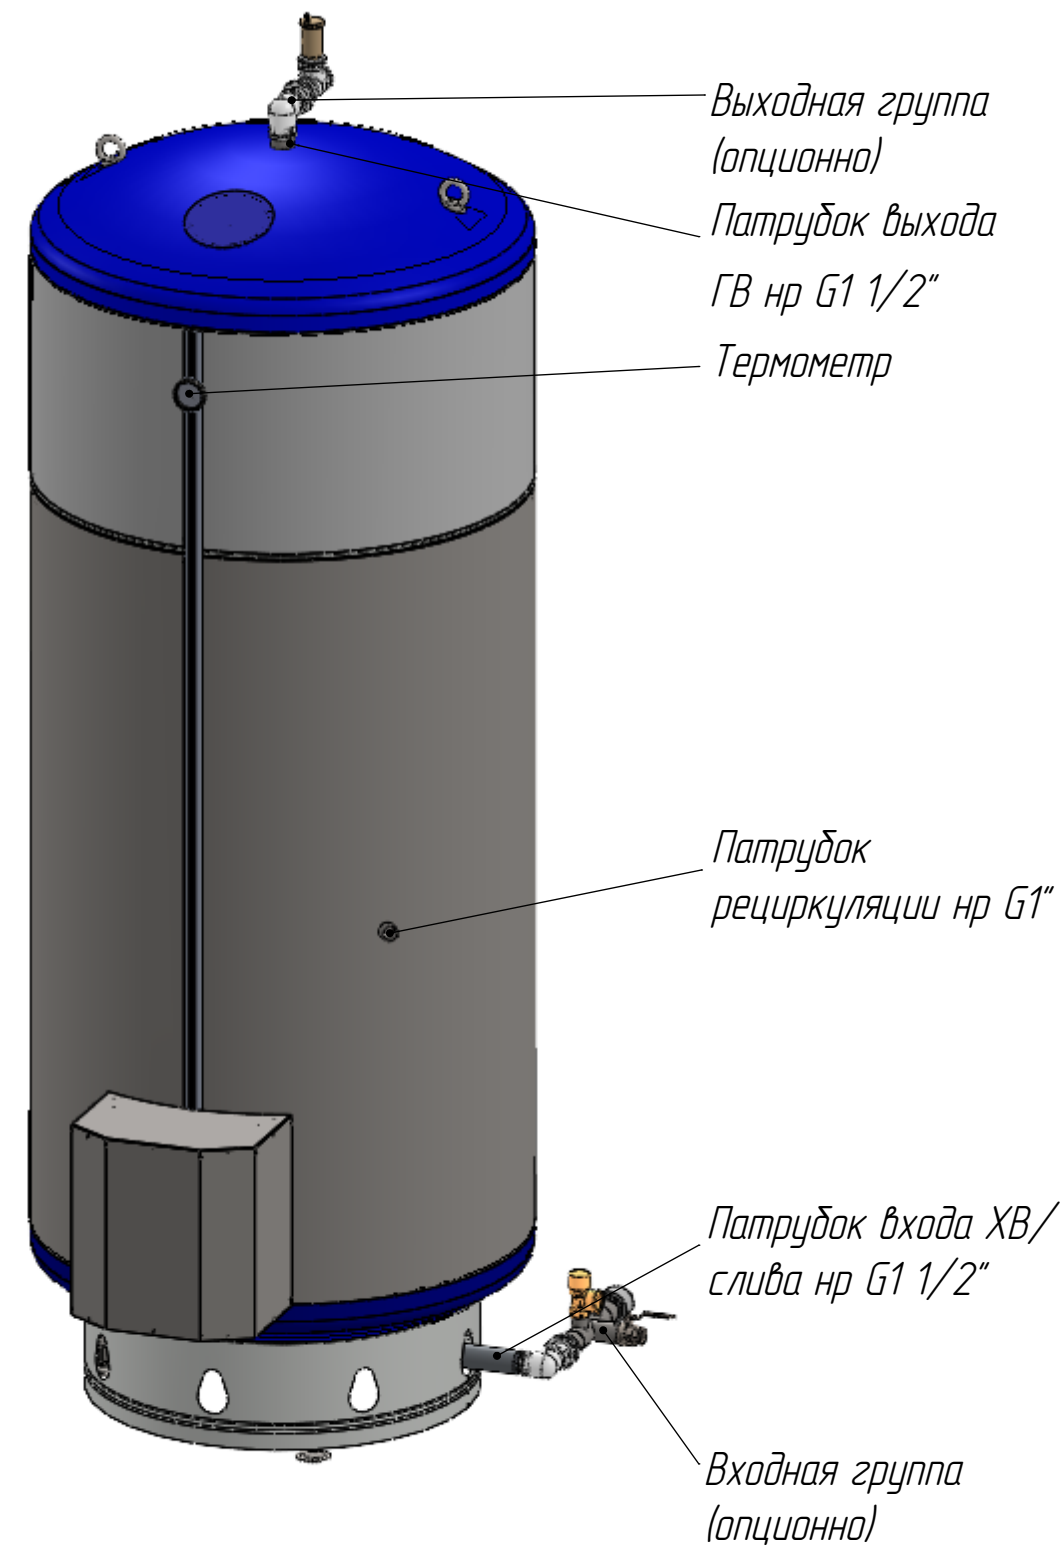
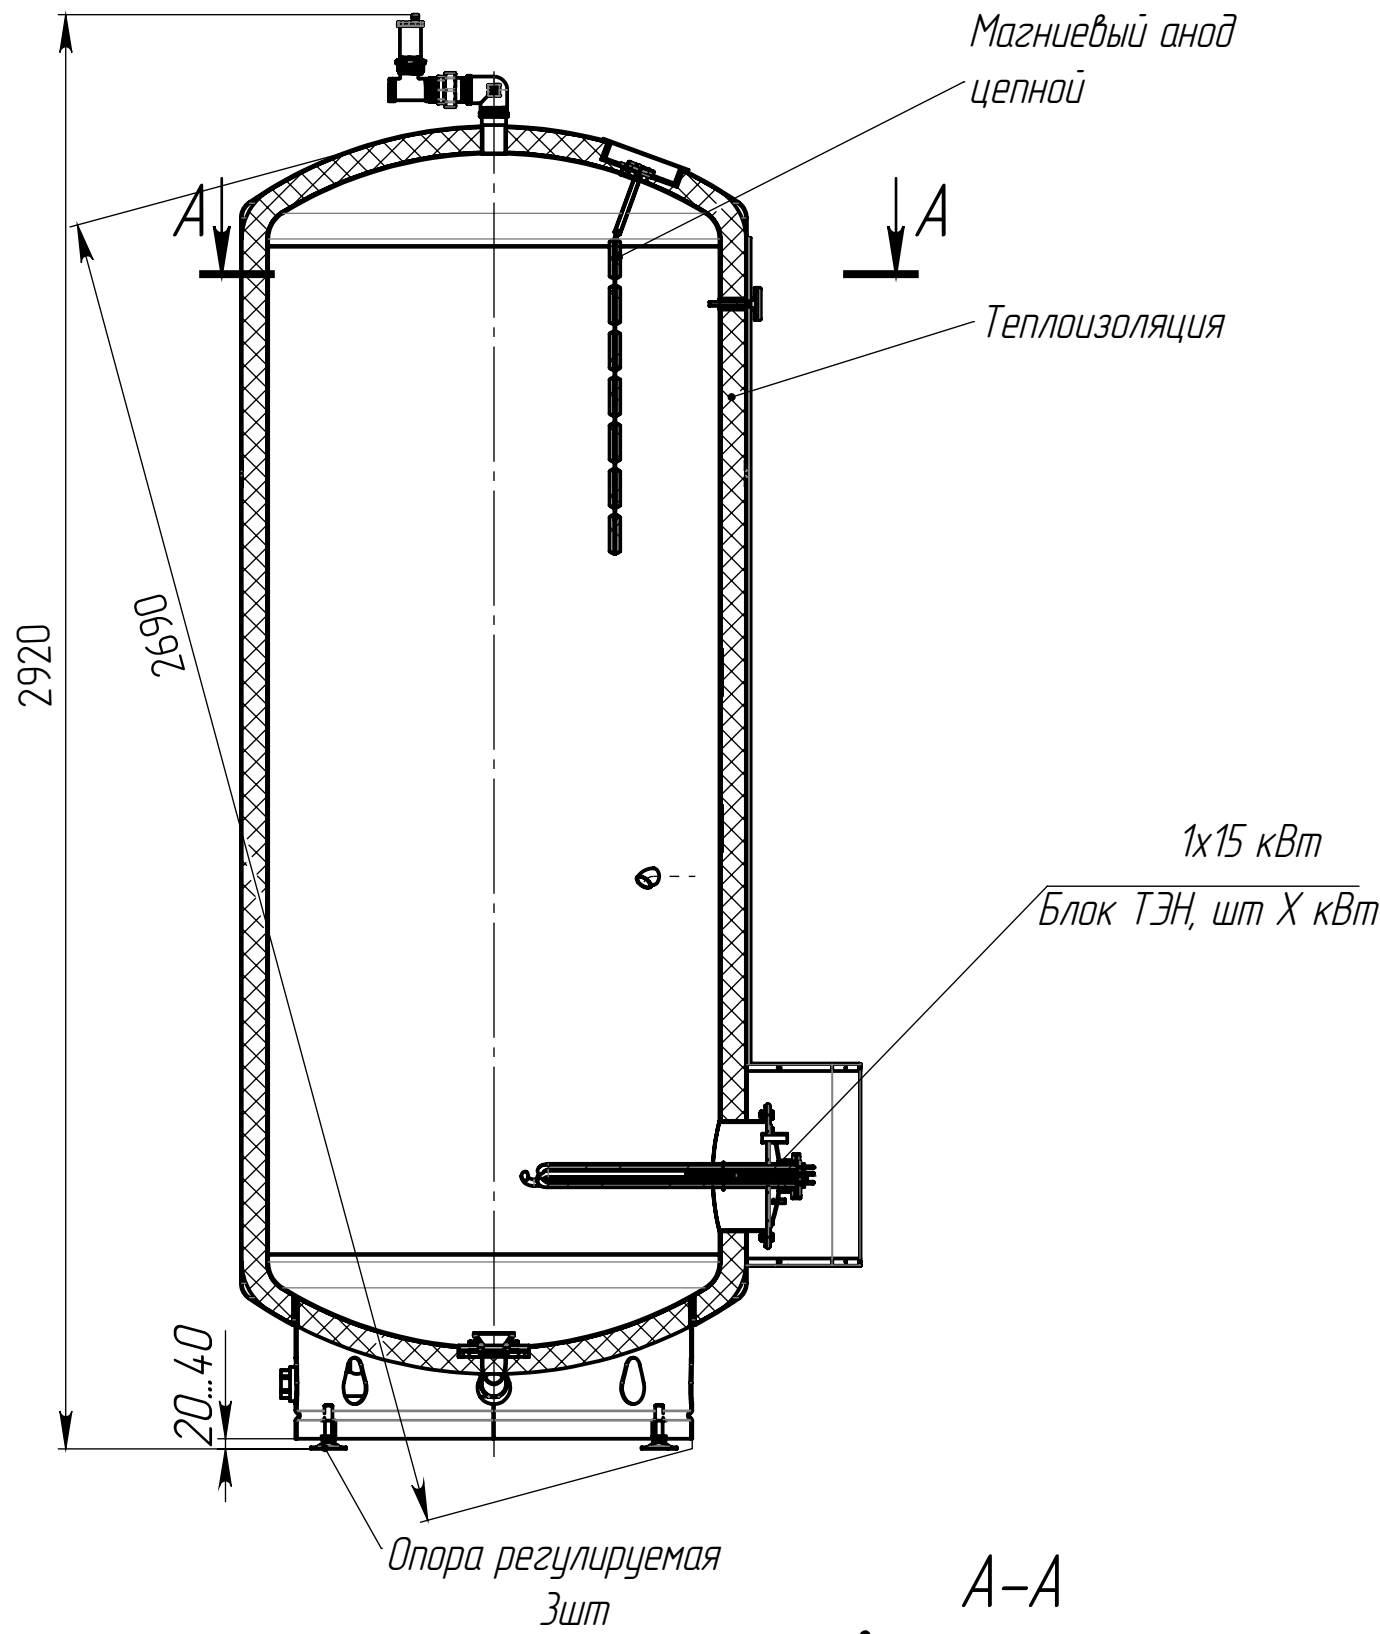


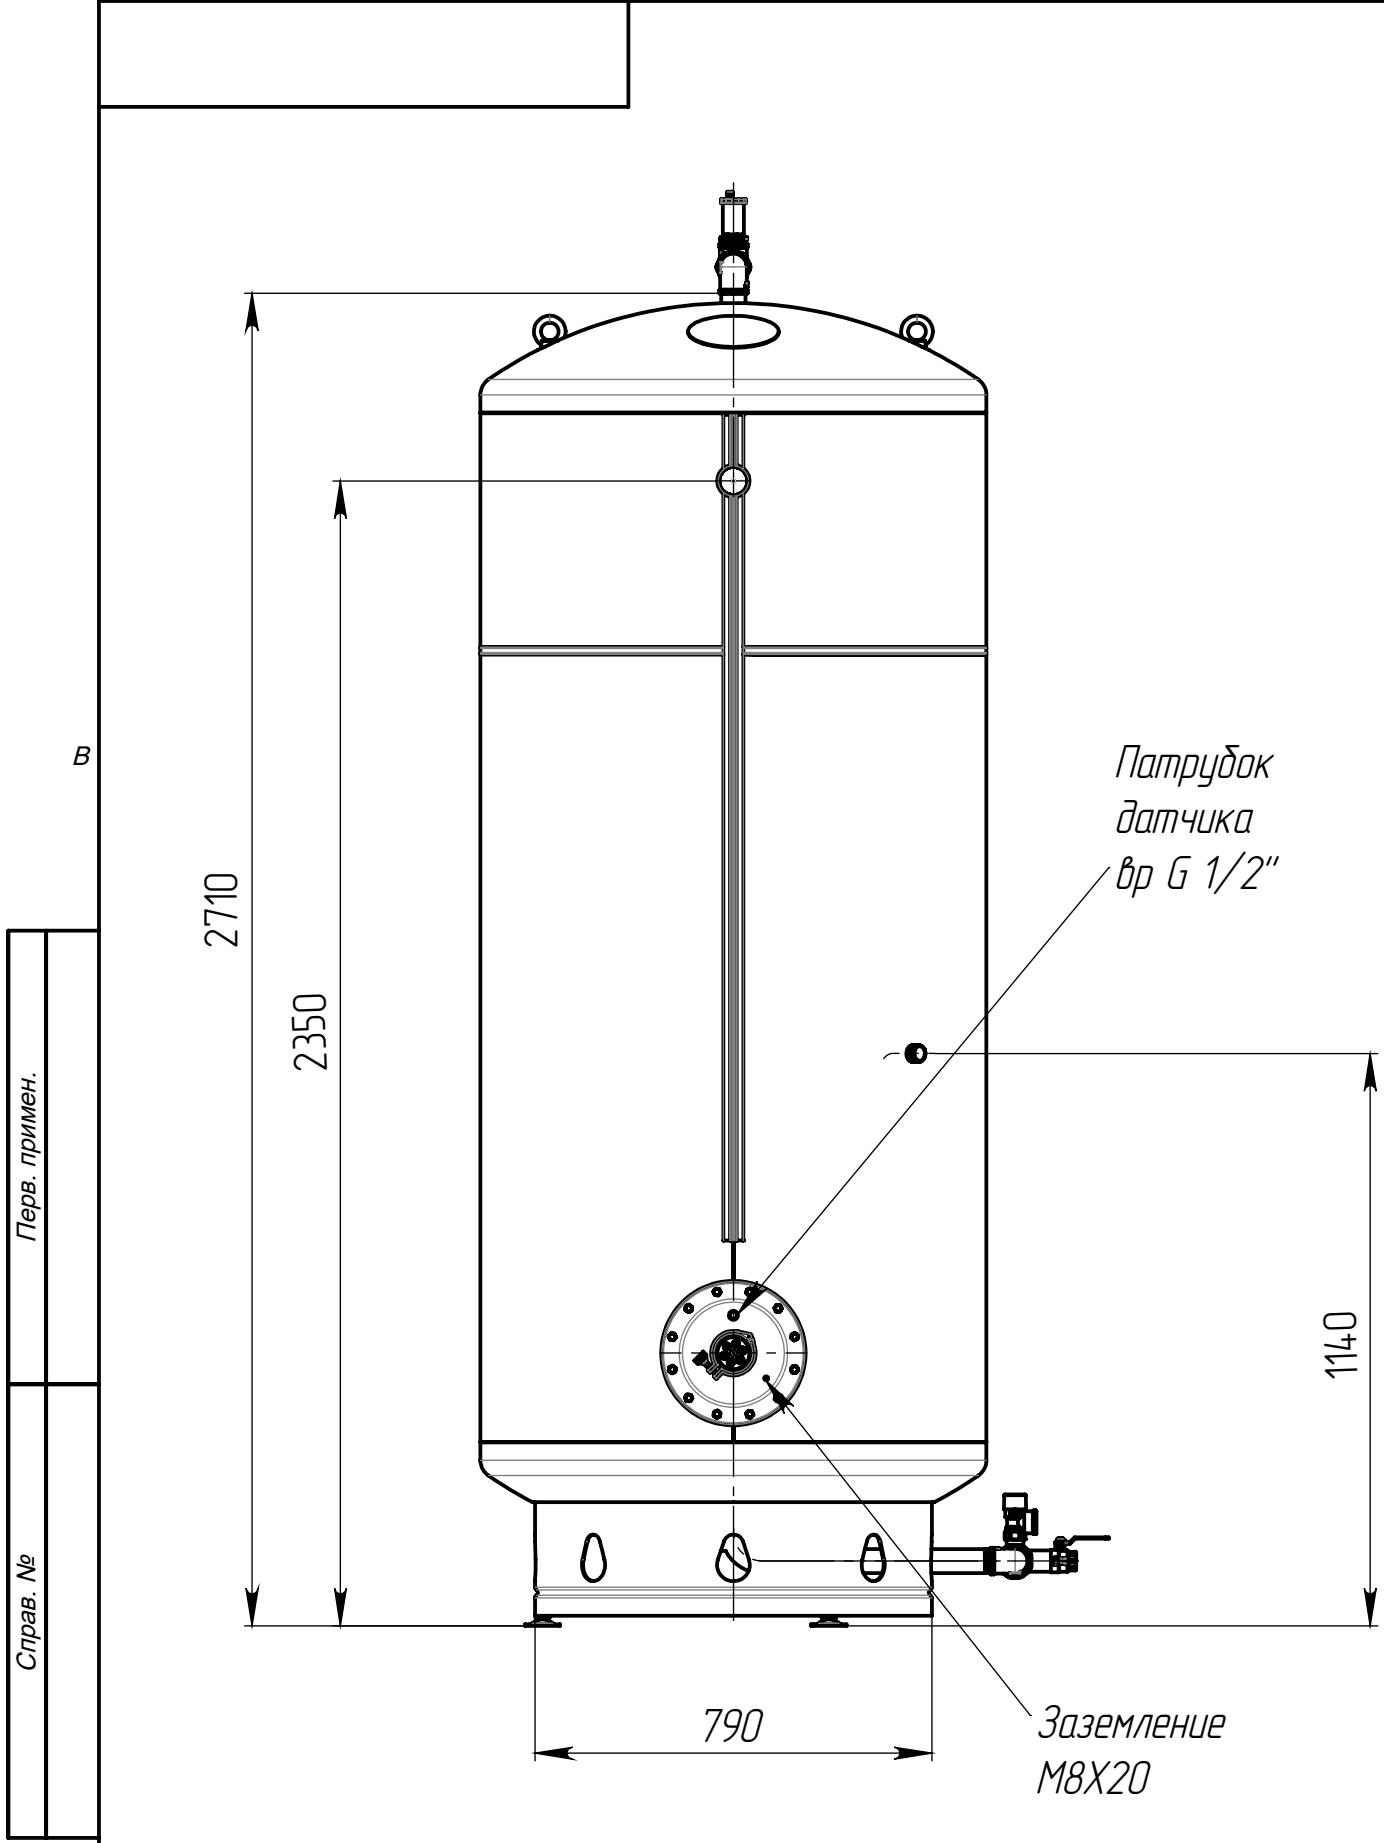

Варианты подключения водонагревателя к водопроводной сети.

Таблица 1. Выходная группа.



Да Нет

Наименование	Ф. подключения к системе	Муфта переходная	Угольник	Сгон прямой разъемный	Воздухоотводчик	Футорка	Тройник	Монтажн. размер, мм
Размер	1 1/2"	---	вр G1 1/2"/ вр G1 1/2"	нр G1 1/2"/ нр G1 1/2"	нр G1"	нр G1 1/2"/ вр G1"	вр G1 1/2"/ вр G1 1/2"/ вр G1 1/2"	212

Таблица 2. Входная группа.

Да Нет

Наименование	Ф. подключения	Патрубок входа	Патрубок выхода	Патрубок слива	Патрубок предохран. клапана	Патрубок расширит. бака	Угольник	Сгон разъемный	Клапан предохранительный	Клапан обратный	Кран шаровый	Монтажн. размер, мм
Размер	1 1/2"	нр G1 1/2"	нр G1 1/2"	нр G1 1/4"	нр G1"	нр G1 1/4"	вр G1 1/2"/ вр G1 1/2"	вр G1 1/2"/ нр G1 1/2"	вр G1"/ вр G1 1/4"	вр G1 1/2"/ вр G1 1/2"	вр G1"/ вр G1"	450

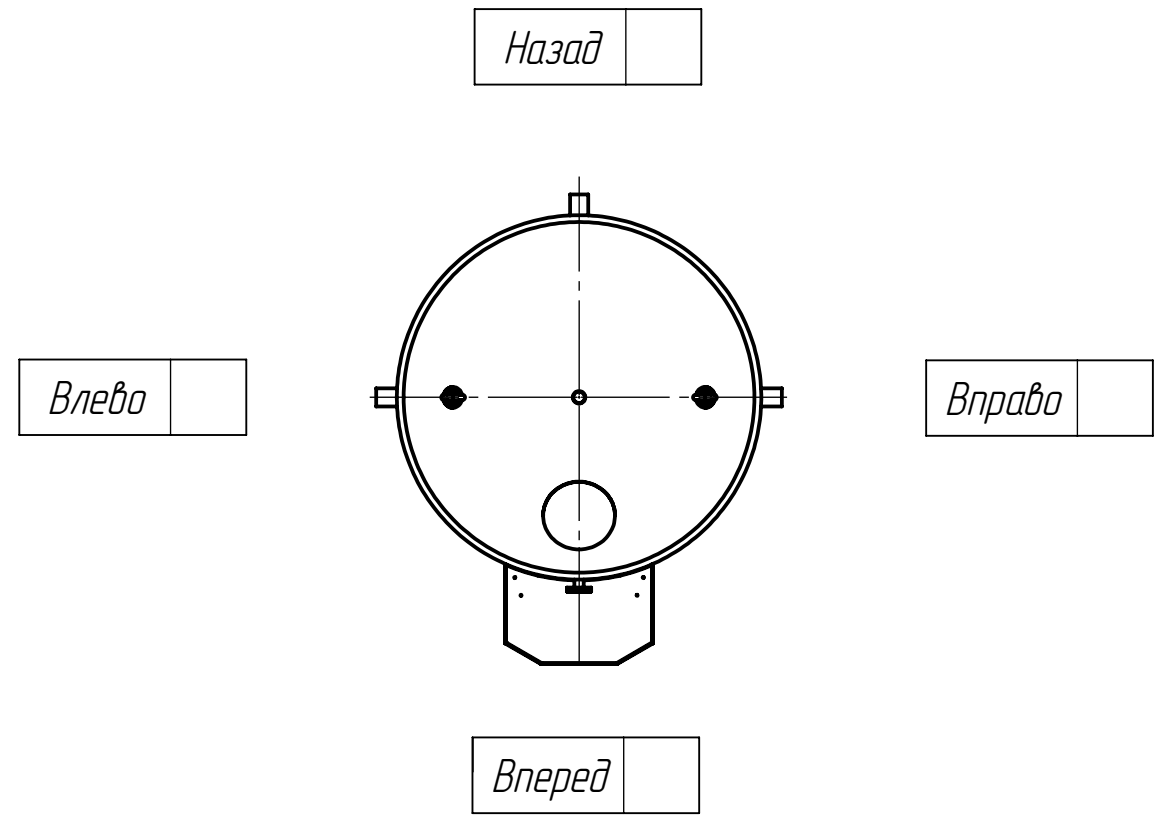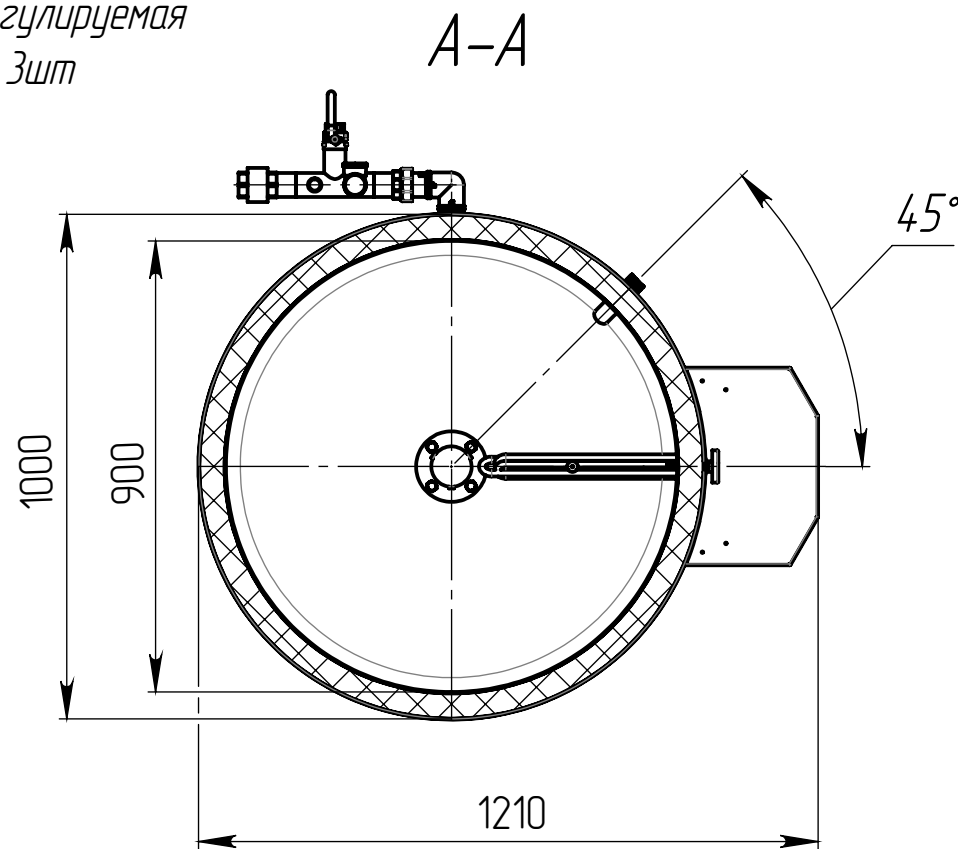

				ЗВА-6,0-Н1-1500-0/15-МВ-У-50-1200			
Изм.	Лист	№ докум.	Подп.	Дата	ЗВА Енисей-1500		
Разраб.							
Пров.							
Т. контр.							
Н. контр.							
Утв.							
					Лит.	Масса	Масштаб
						218	
					Лист	Листов 1	