

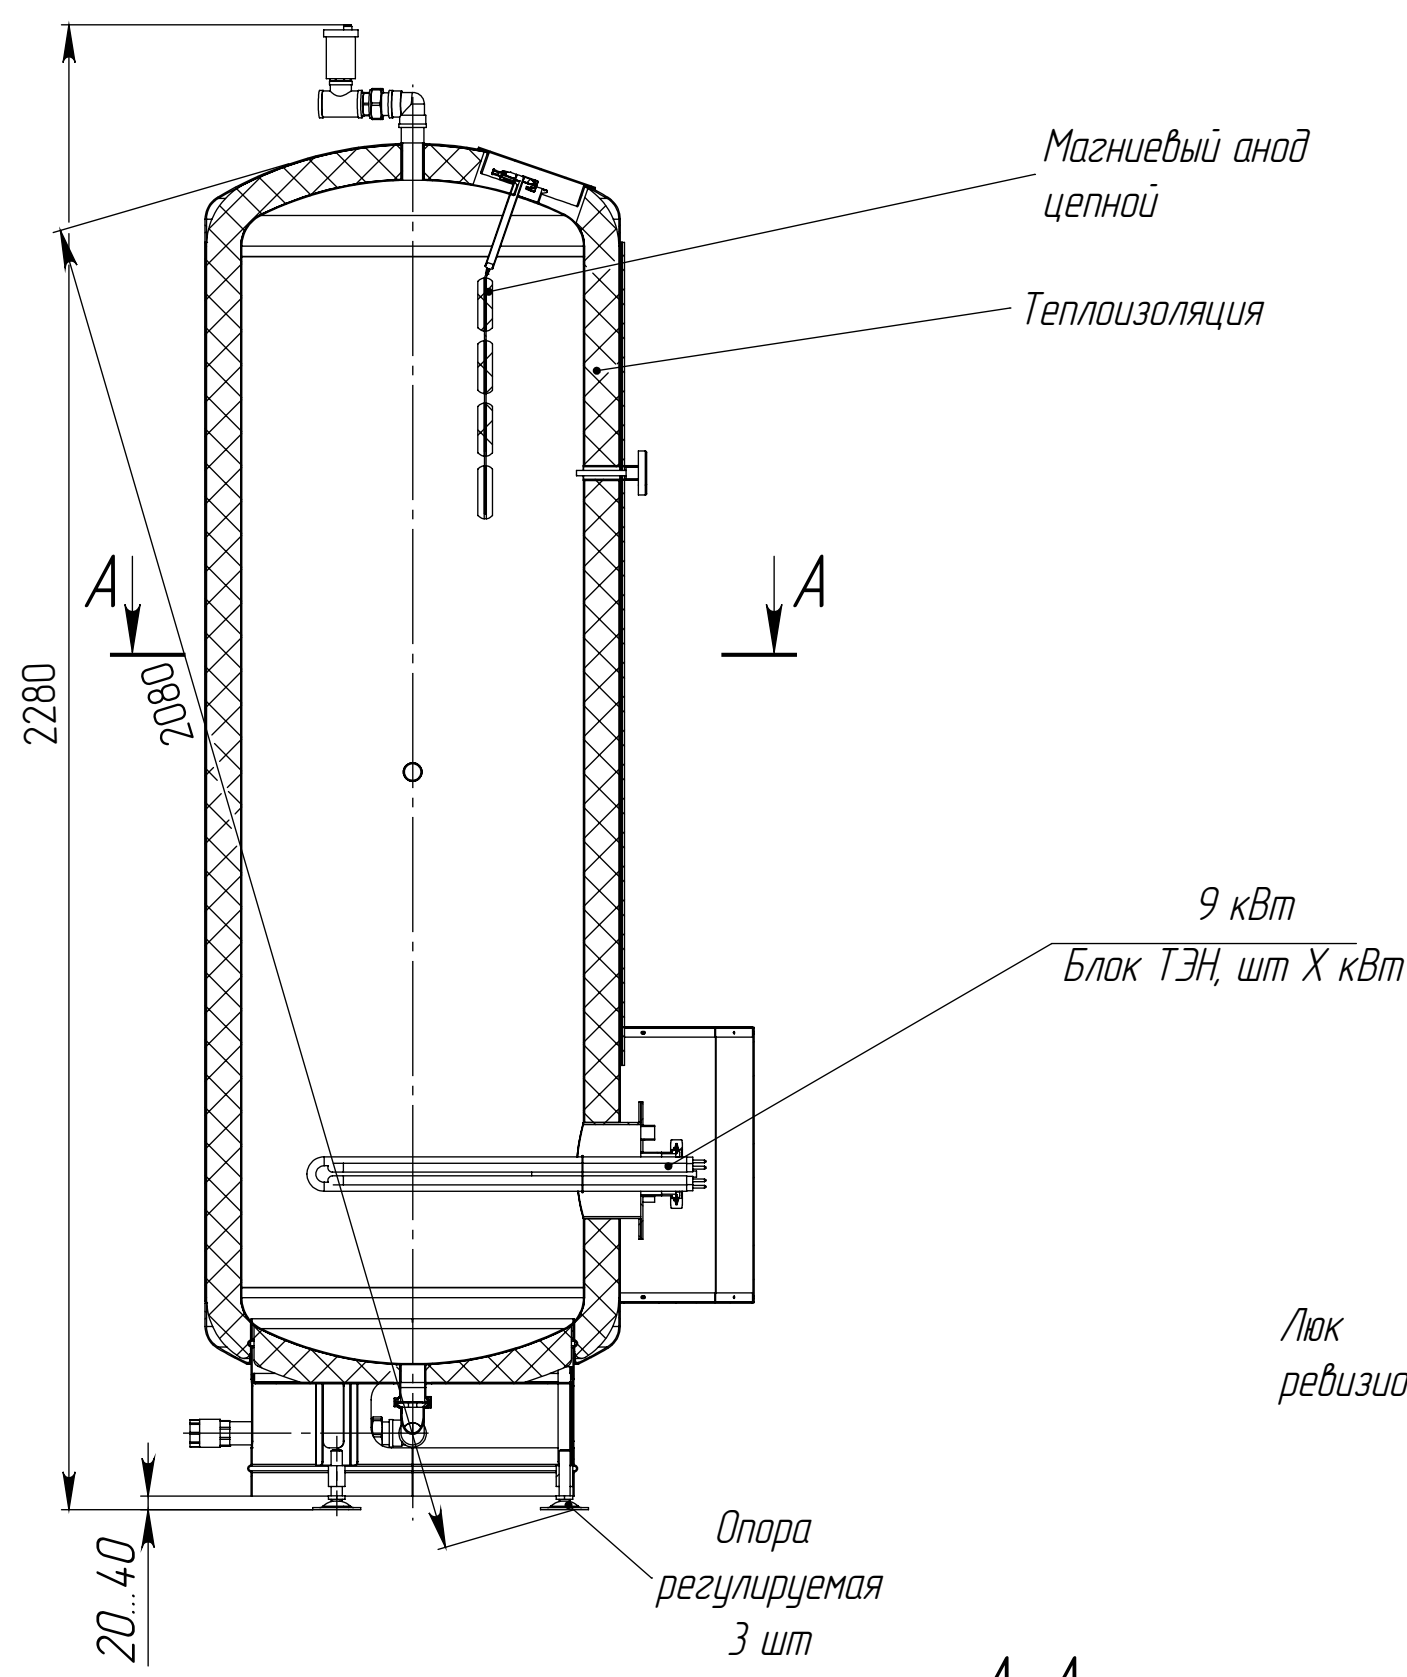
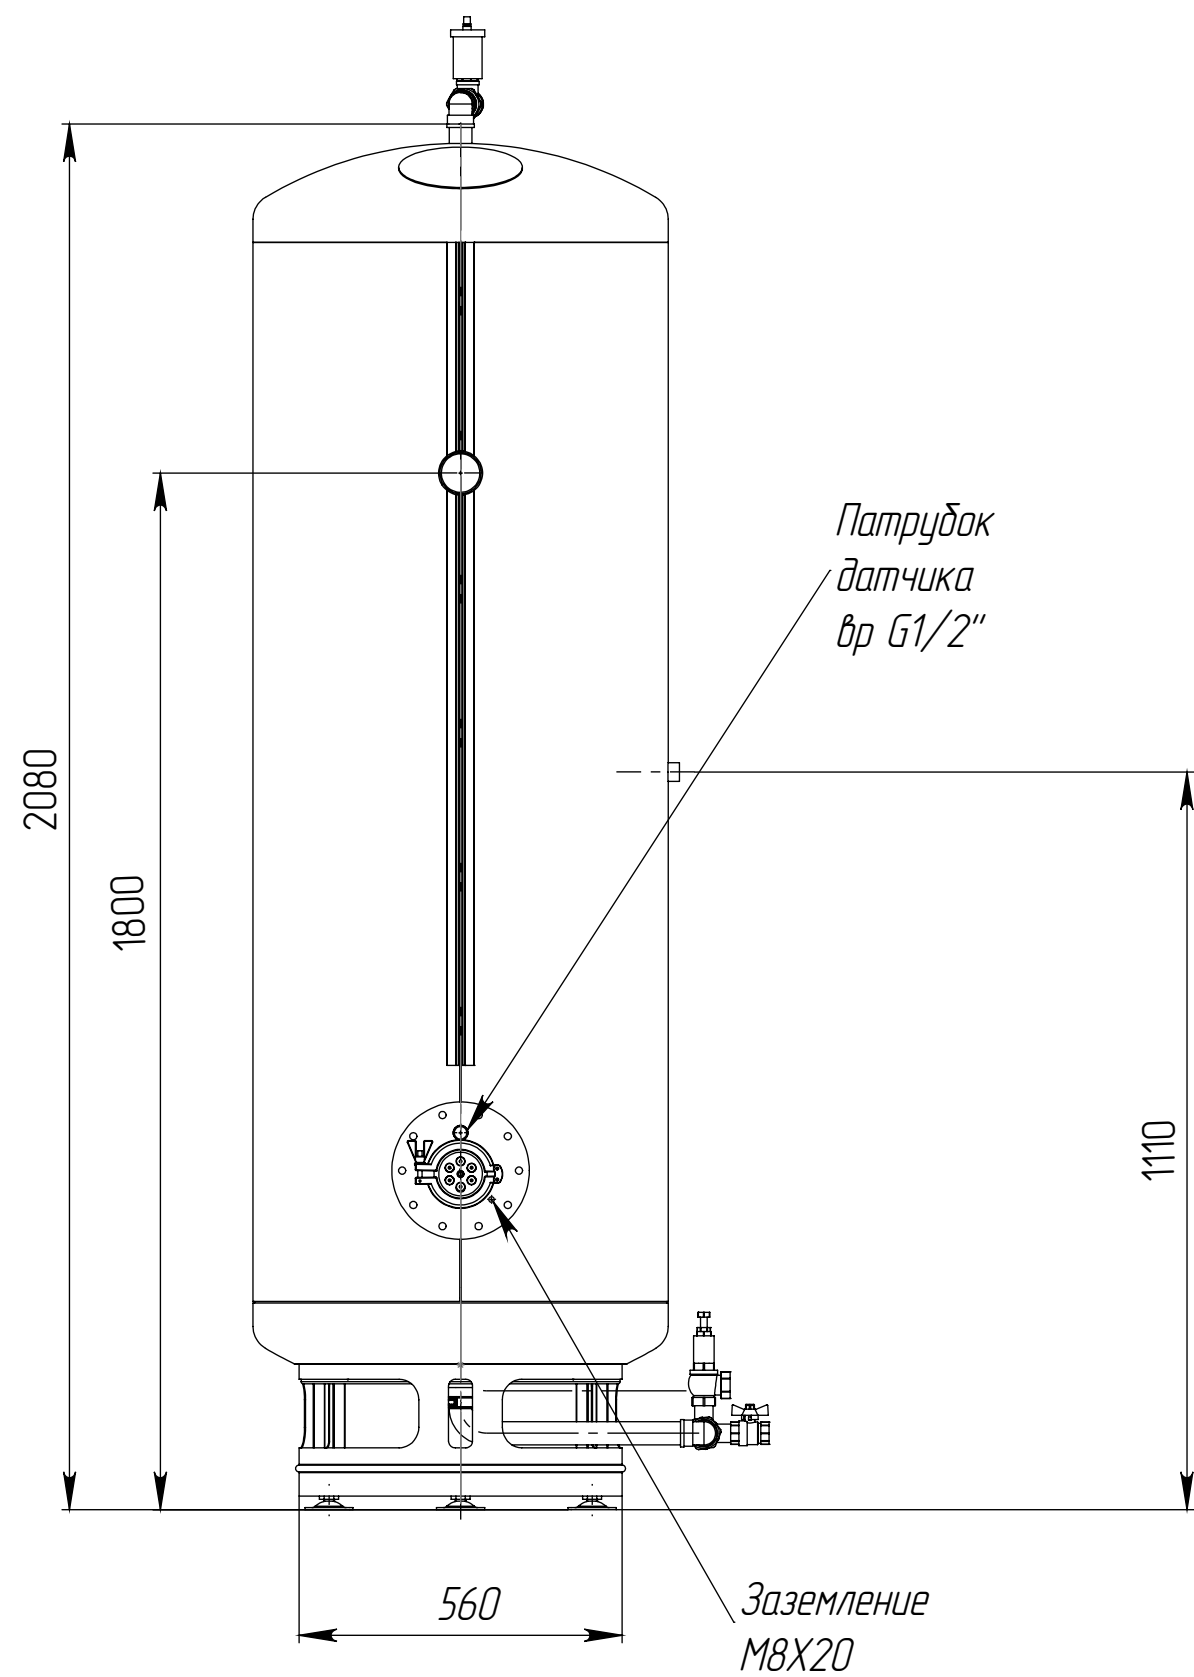


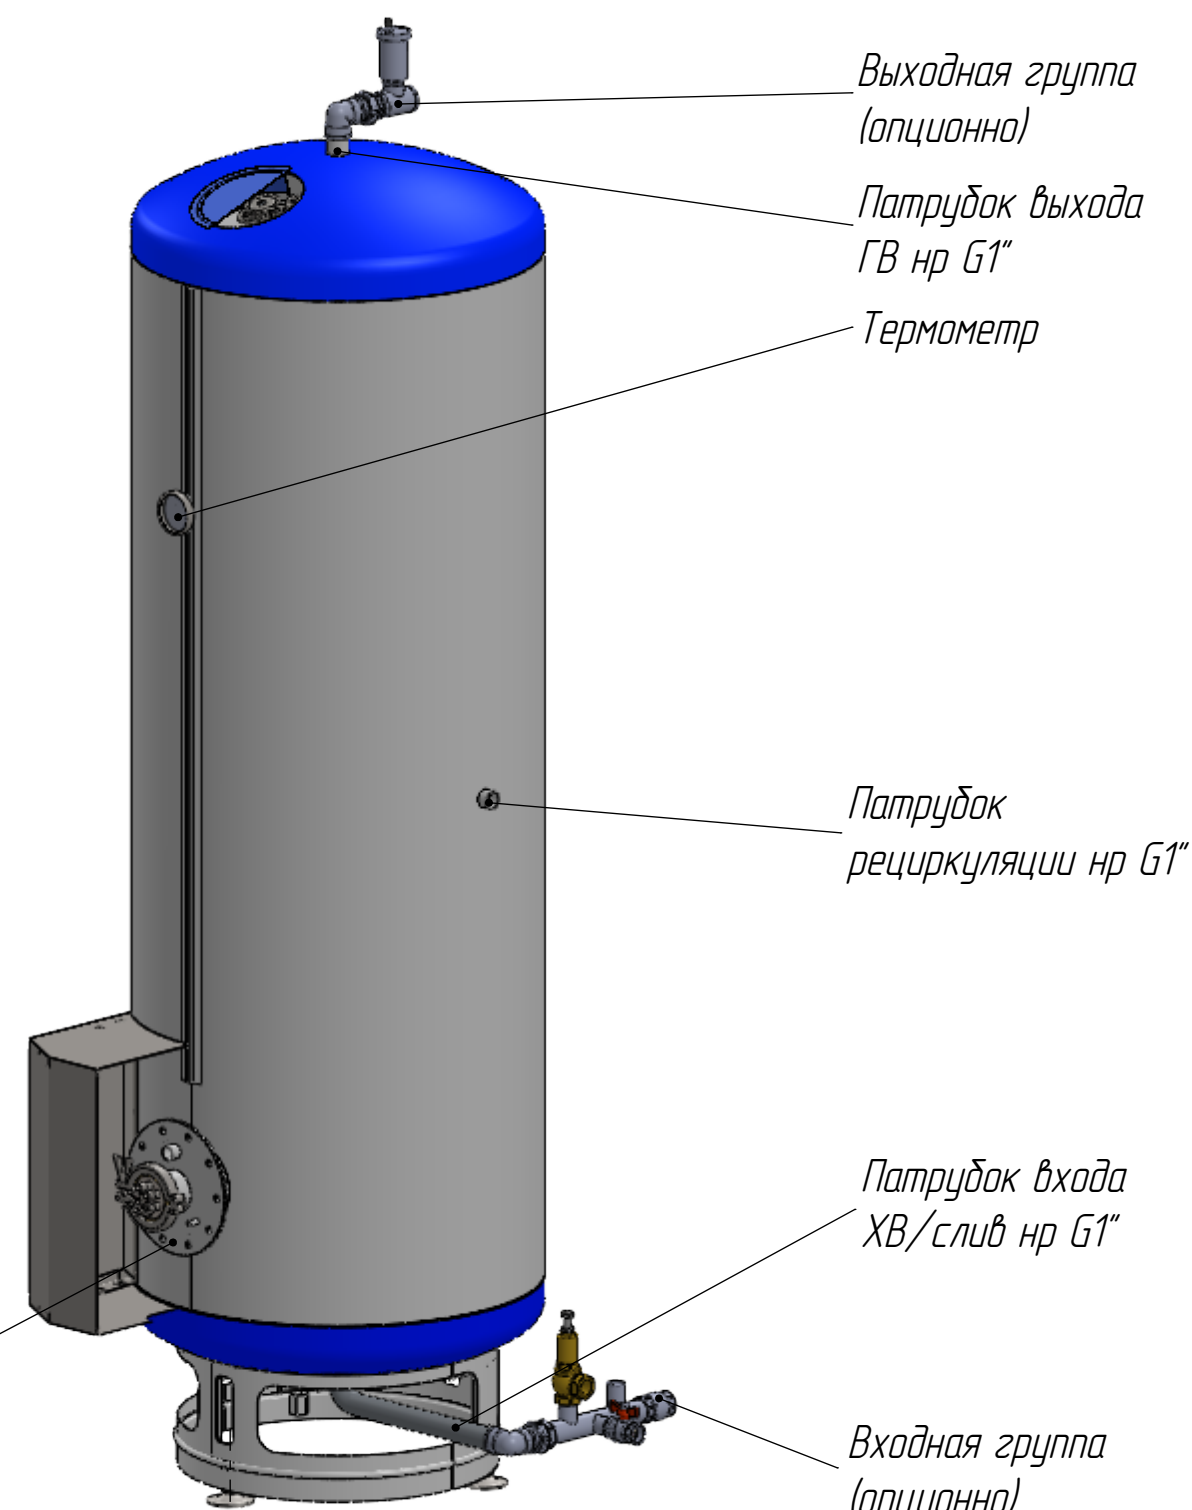

A-A

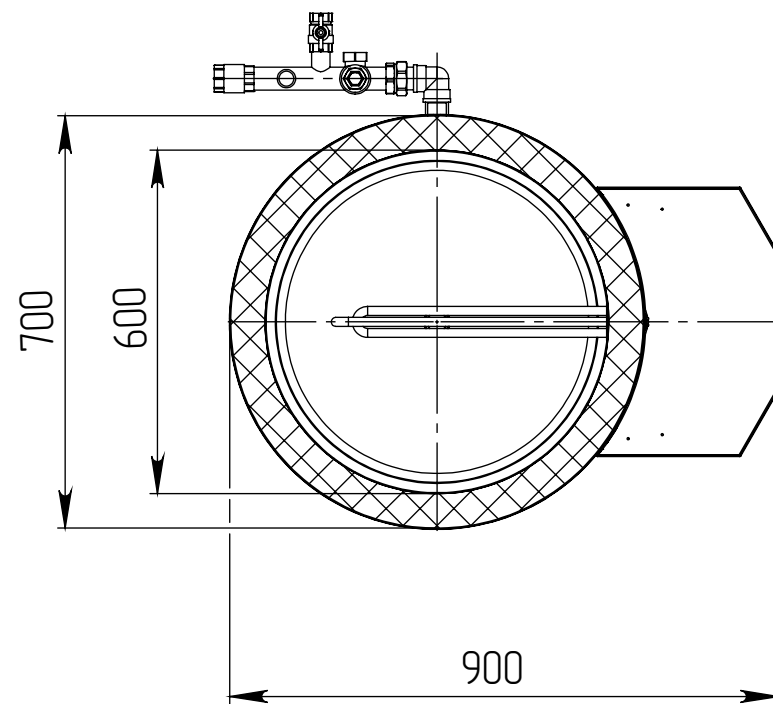

Варианты подключения водонагревателя к водопроводной сети

Назад

Влево

Вправо

Вперед

Таблица 1. Выходная группа.

Да Нет

Наименование	Ф. подключение к системе	Муфта переходная	Угольник	Сгон прямой разъемный	Воздухоотводчик	Футорка	Тройник	Монтажн. размер, мм
Размер	1"	---	вр G1"/вр G1"	нр G1"/нр G1"	нр G3/4"	---	вр G1"/вр G3/4"/вр G1"	145

Таблица 2. Входная группа.

Да Нет

Наименование	Ф. подключение	патрубок входа	патрубок выхода	патрубок слива	патрубок предохран. клапана	патрубок расширит. бака	Угольник	Сгон разъемный	Клапан предохранительный	Клапан обратный	Кран шаровый	монтажн. размер, мм
Размер	1"	нр G1"	нр G1"	нр G3/4"	нр G3/4"	нр G3/4"	вр G1"/вр G1"	вр G1"/нр G1"	вр G3/4"/вр G1"	вр G1"/G1"	вр G3/4"/вр G3/4"	332

ЗВА-6,0-Н1-500-0/9-МВ-У-50-1140

ЗВА Урал-500

Арт.	Масса	Масштаб
	98	
Лист	Листов	1