
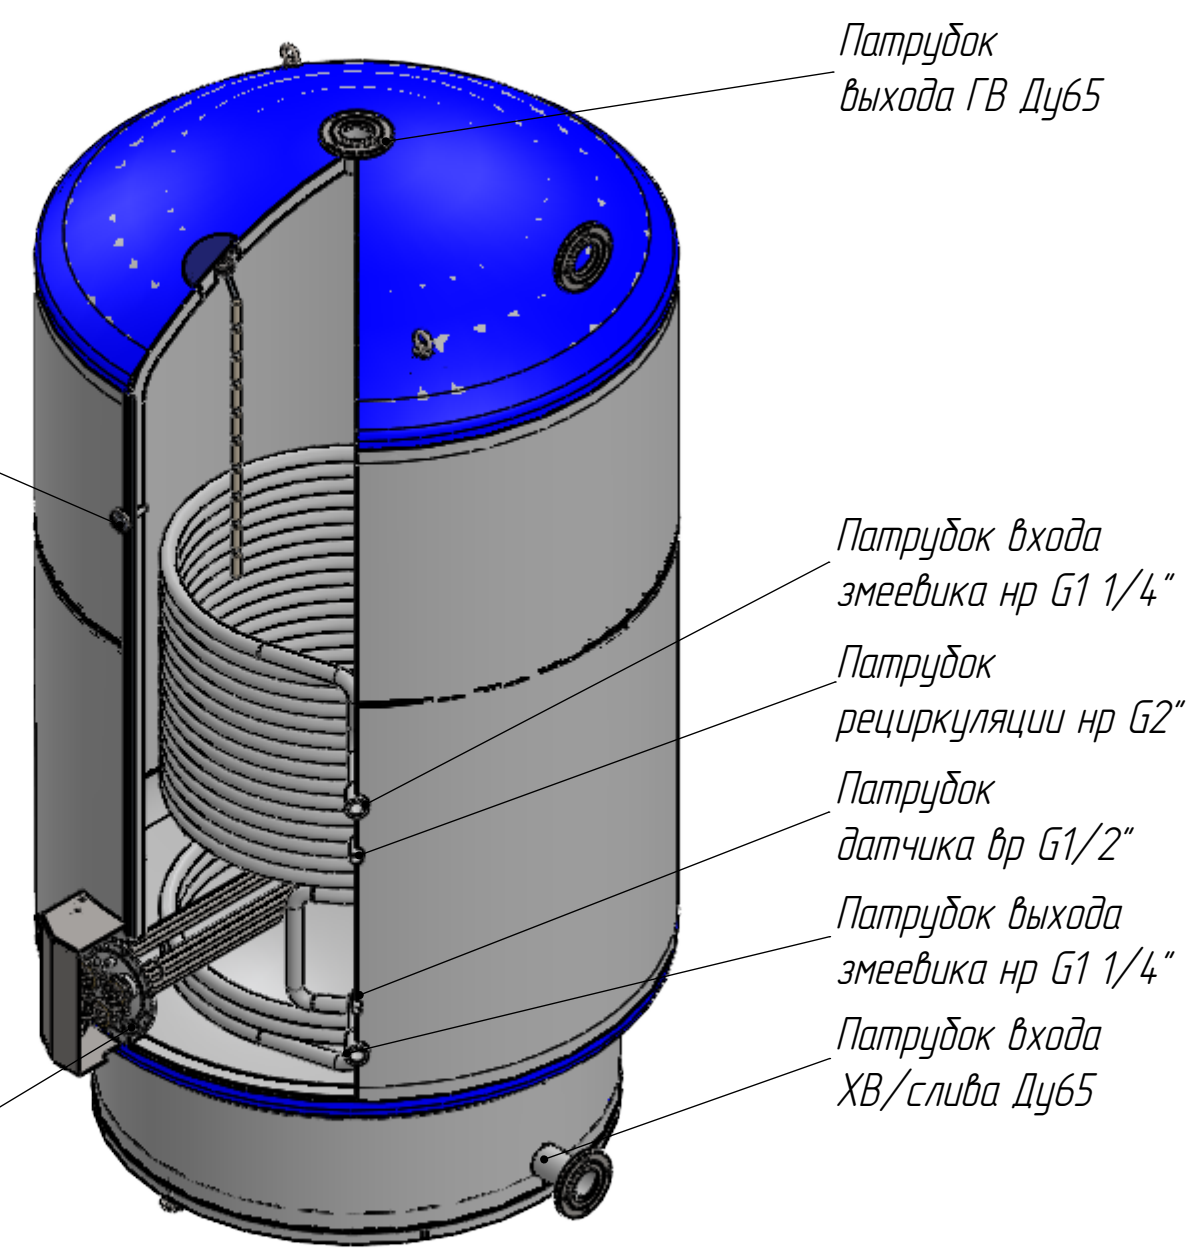
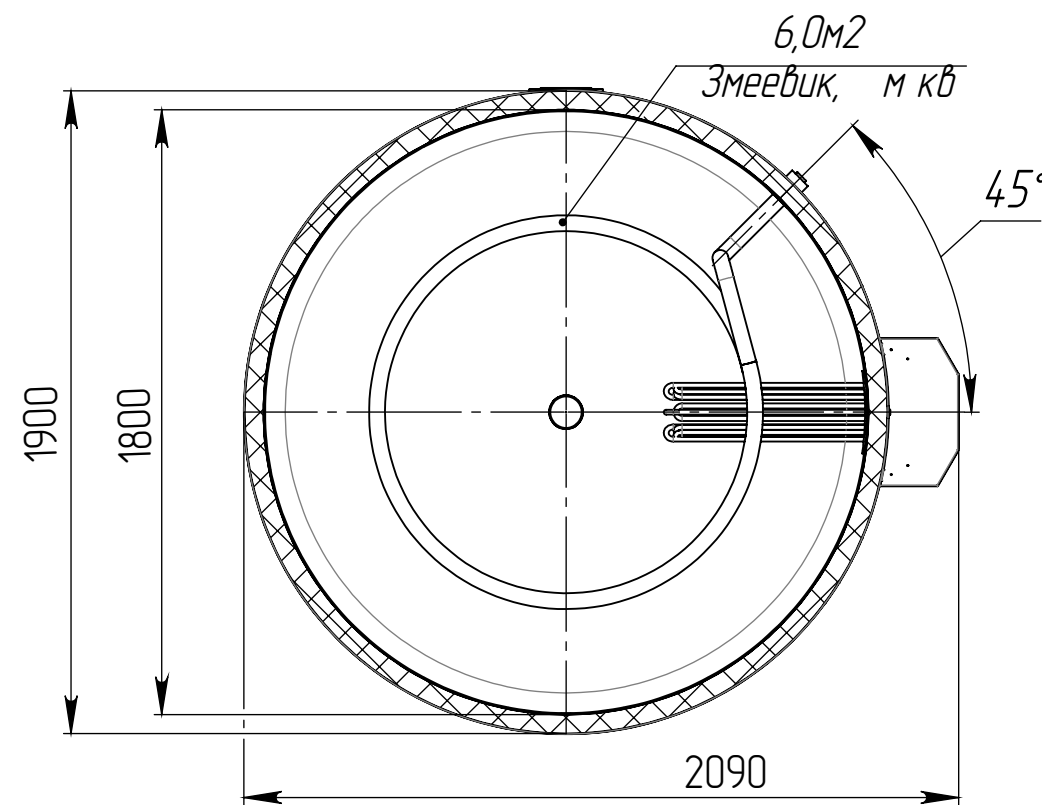
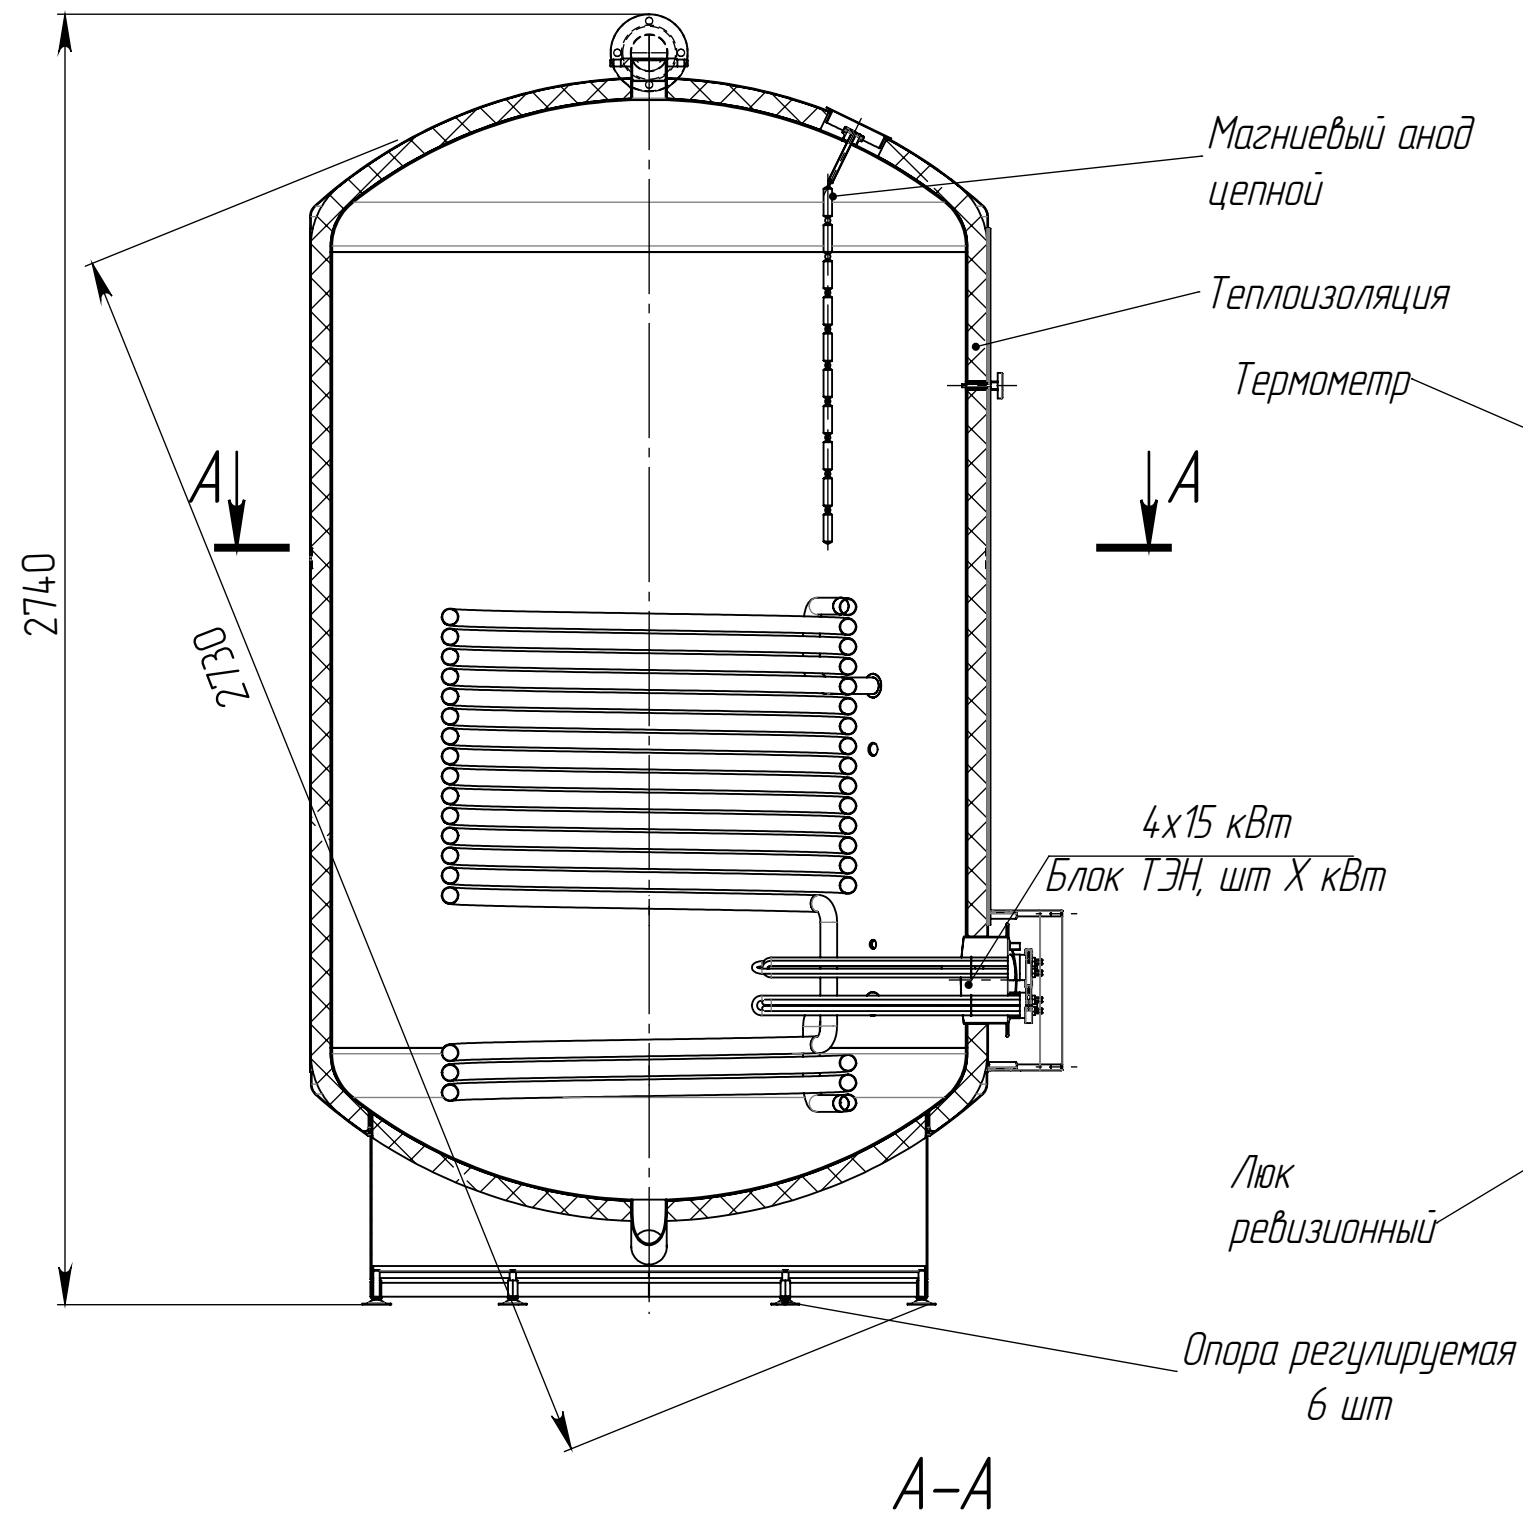



Перв. примен.
Справ. №

Подп. и дата
Изм. № дубл.
Взам. инв. №
Подп. и дата
Инов. № подл.

В

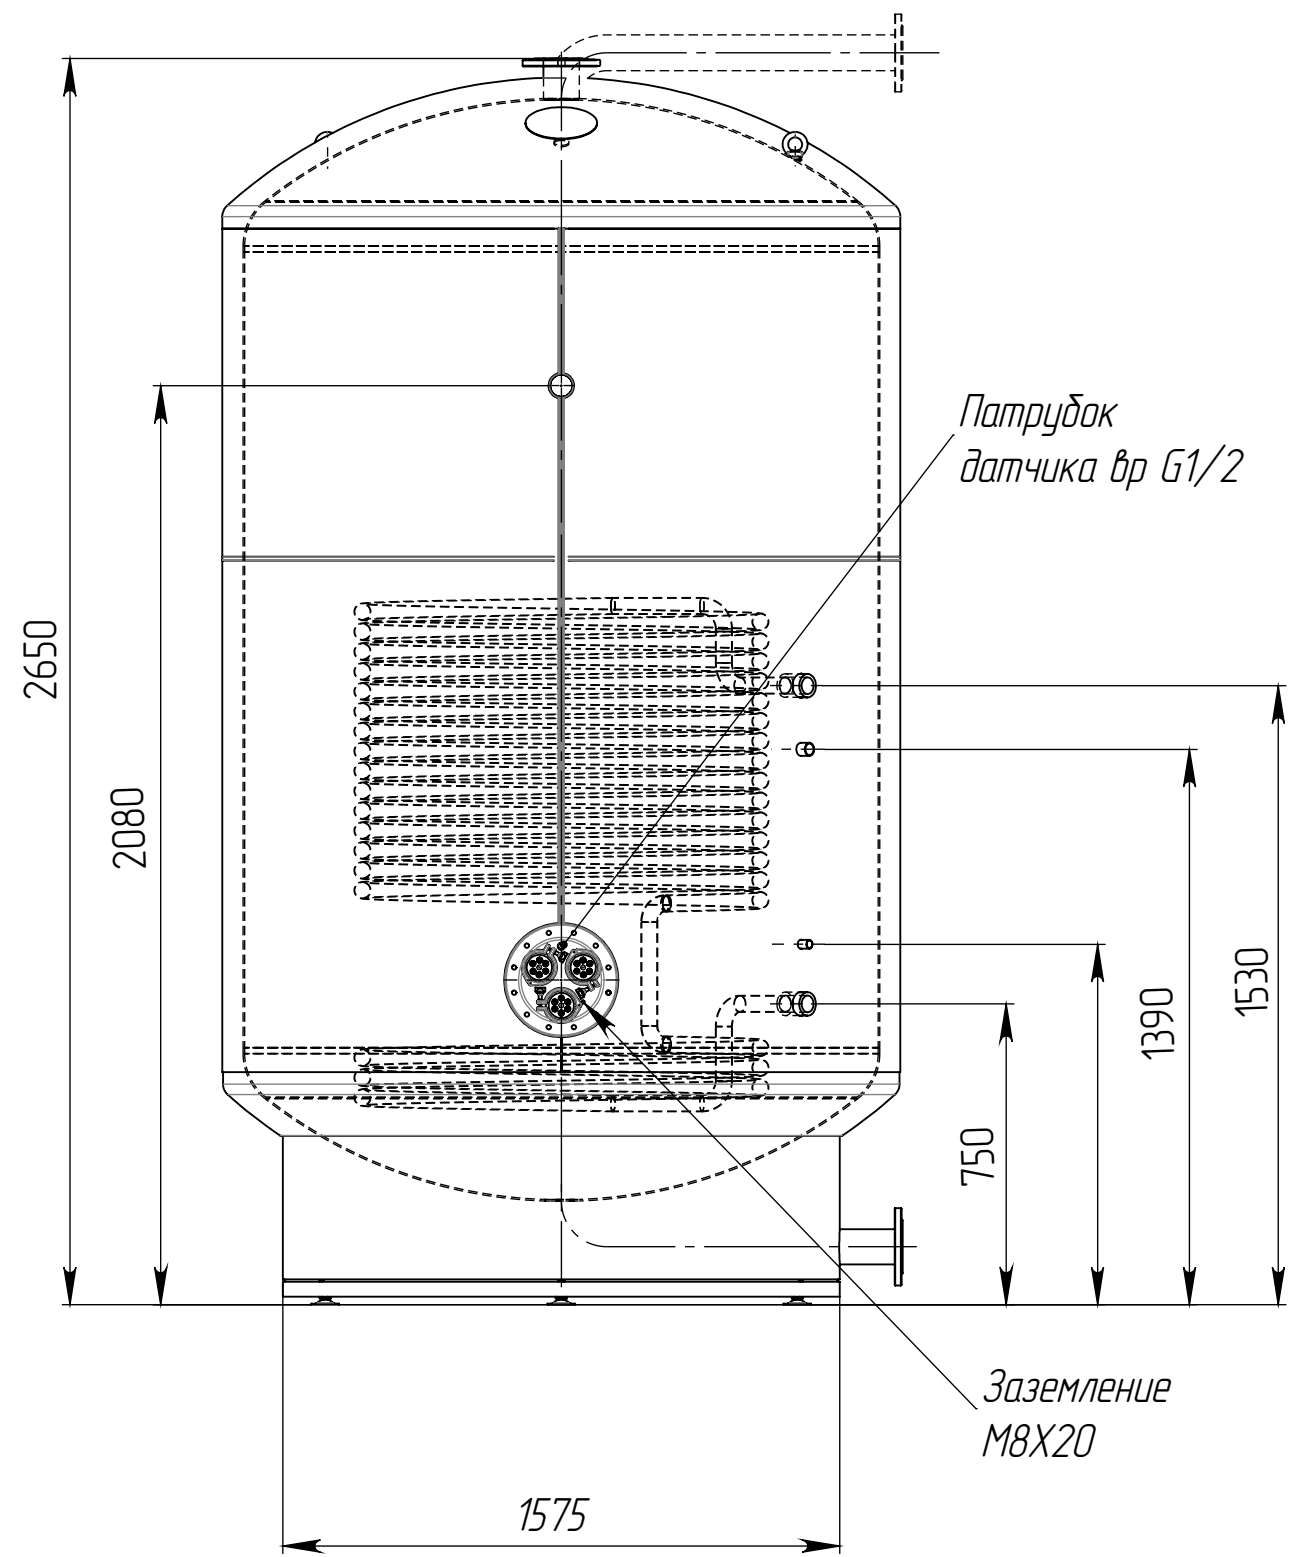

Варианты подключения водонагревателя к водопроводной сети

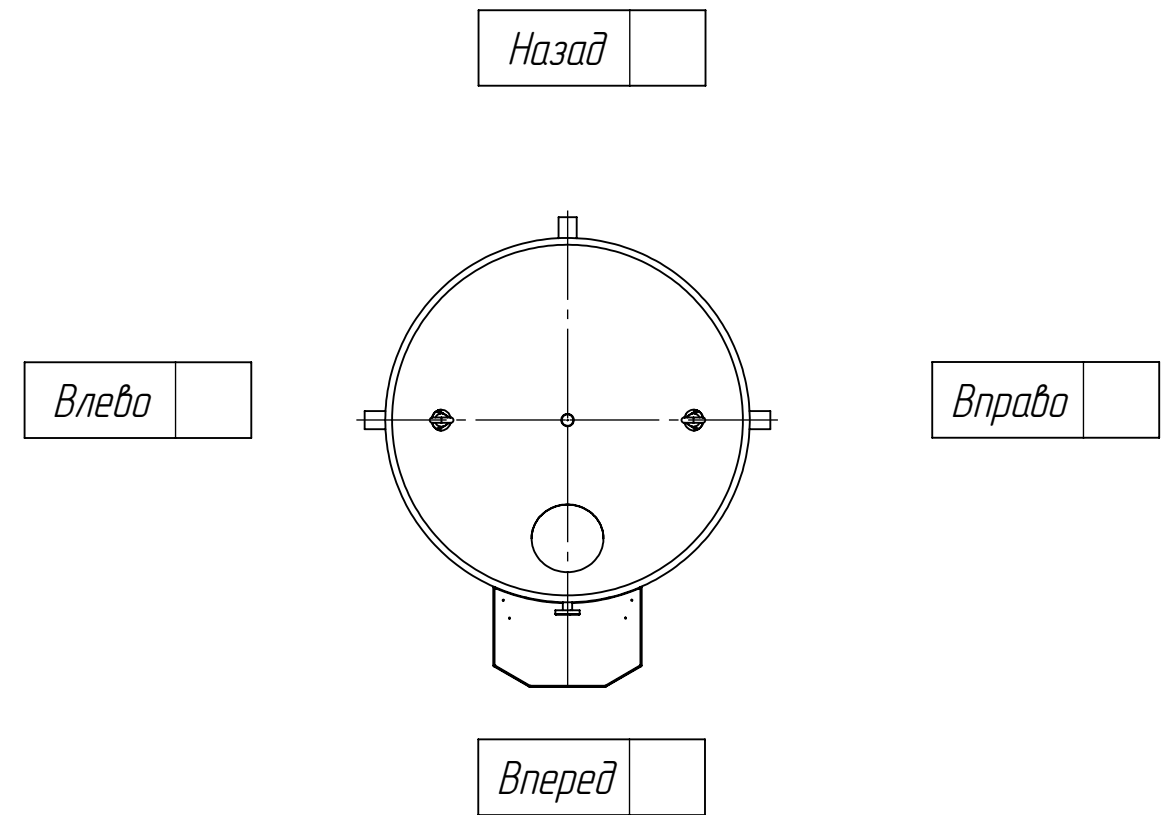

* – имеется возможность изменить мощность электрических ТЭНов.

БКН-З-6,0-Н1-5000-6,0/60*-МВ-У-50-1200				Лит.	Масса	Масштаб
Изм.	Лист	№ докум.	Подп.	Дата	786	
Разраб.						
Пров.						
Т. контр.					Лист 1	
Н. контр.						
Утв.						