
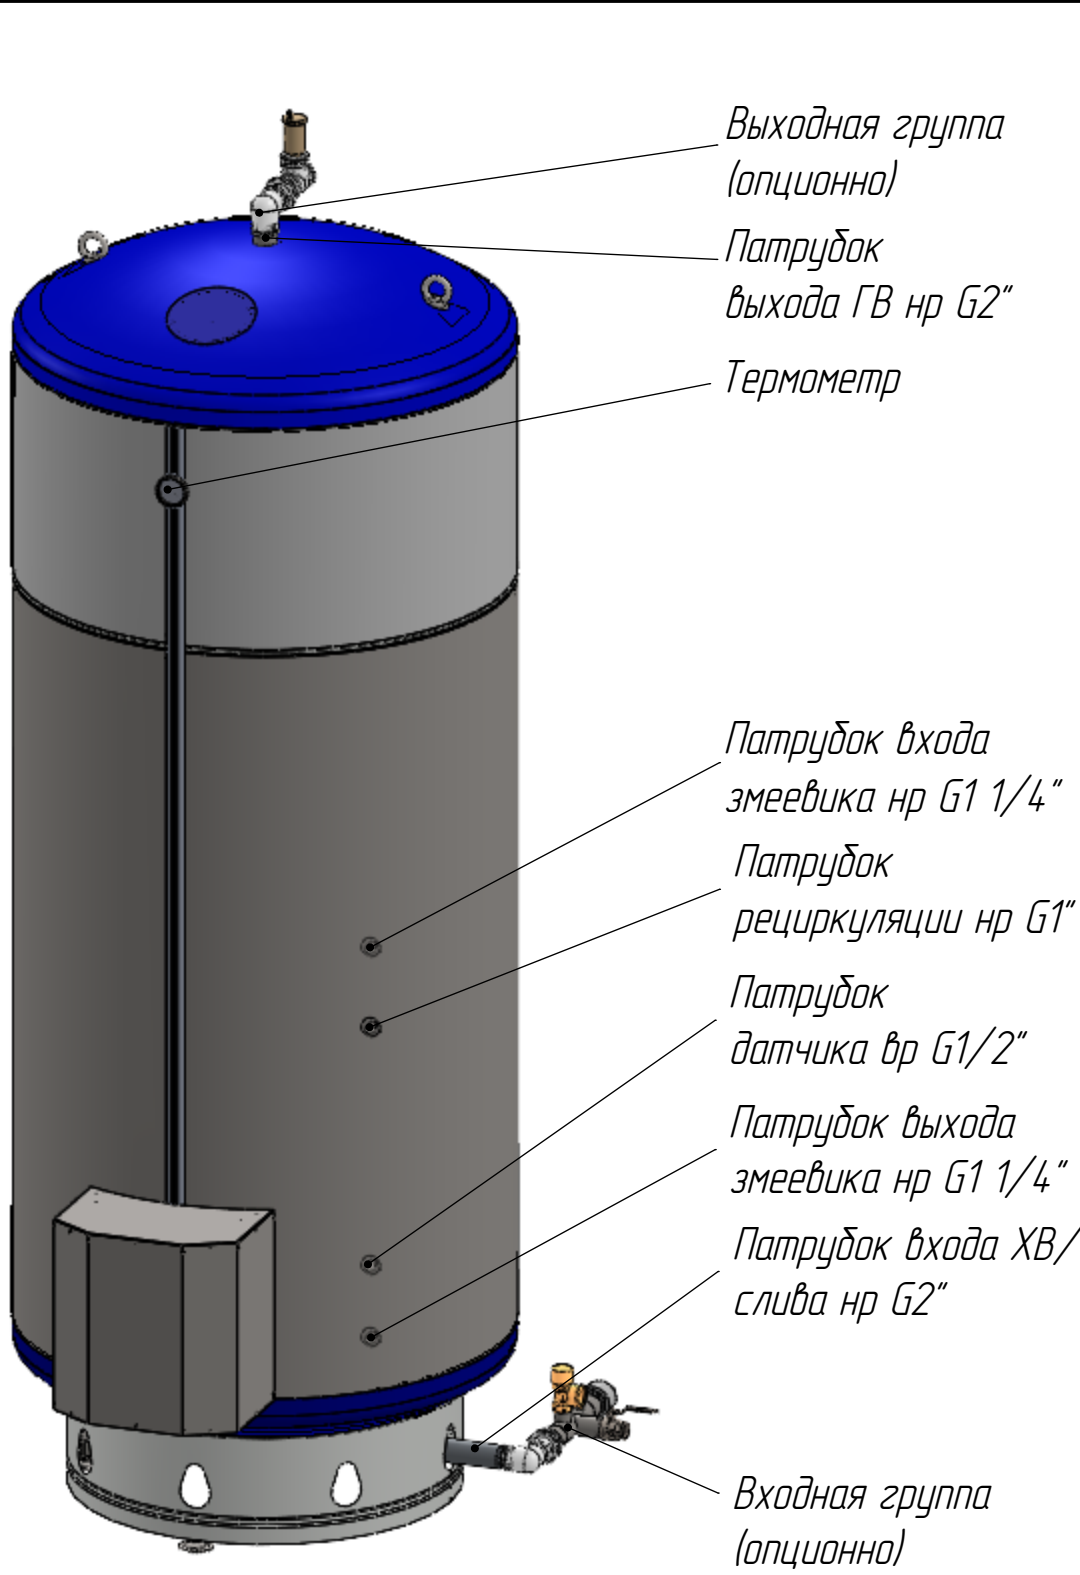
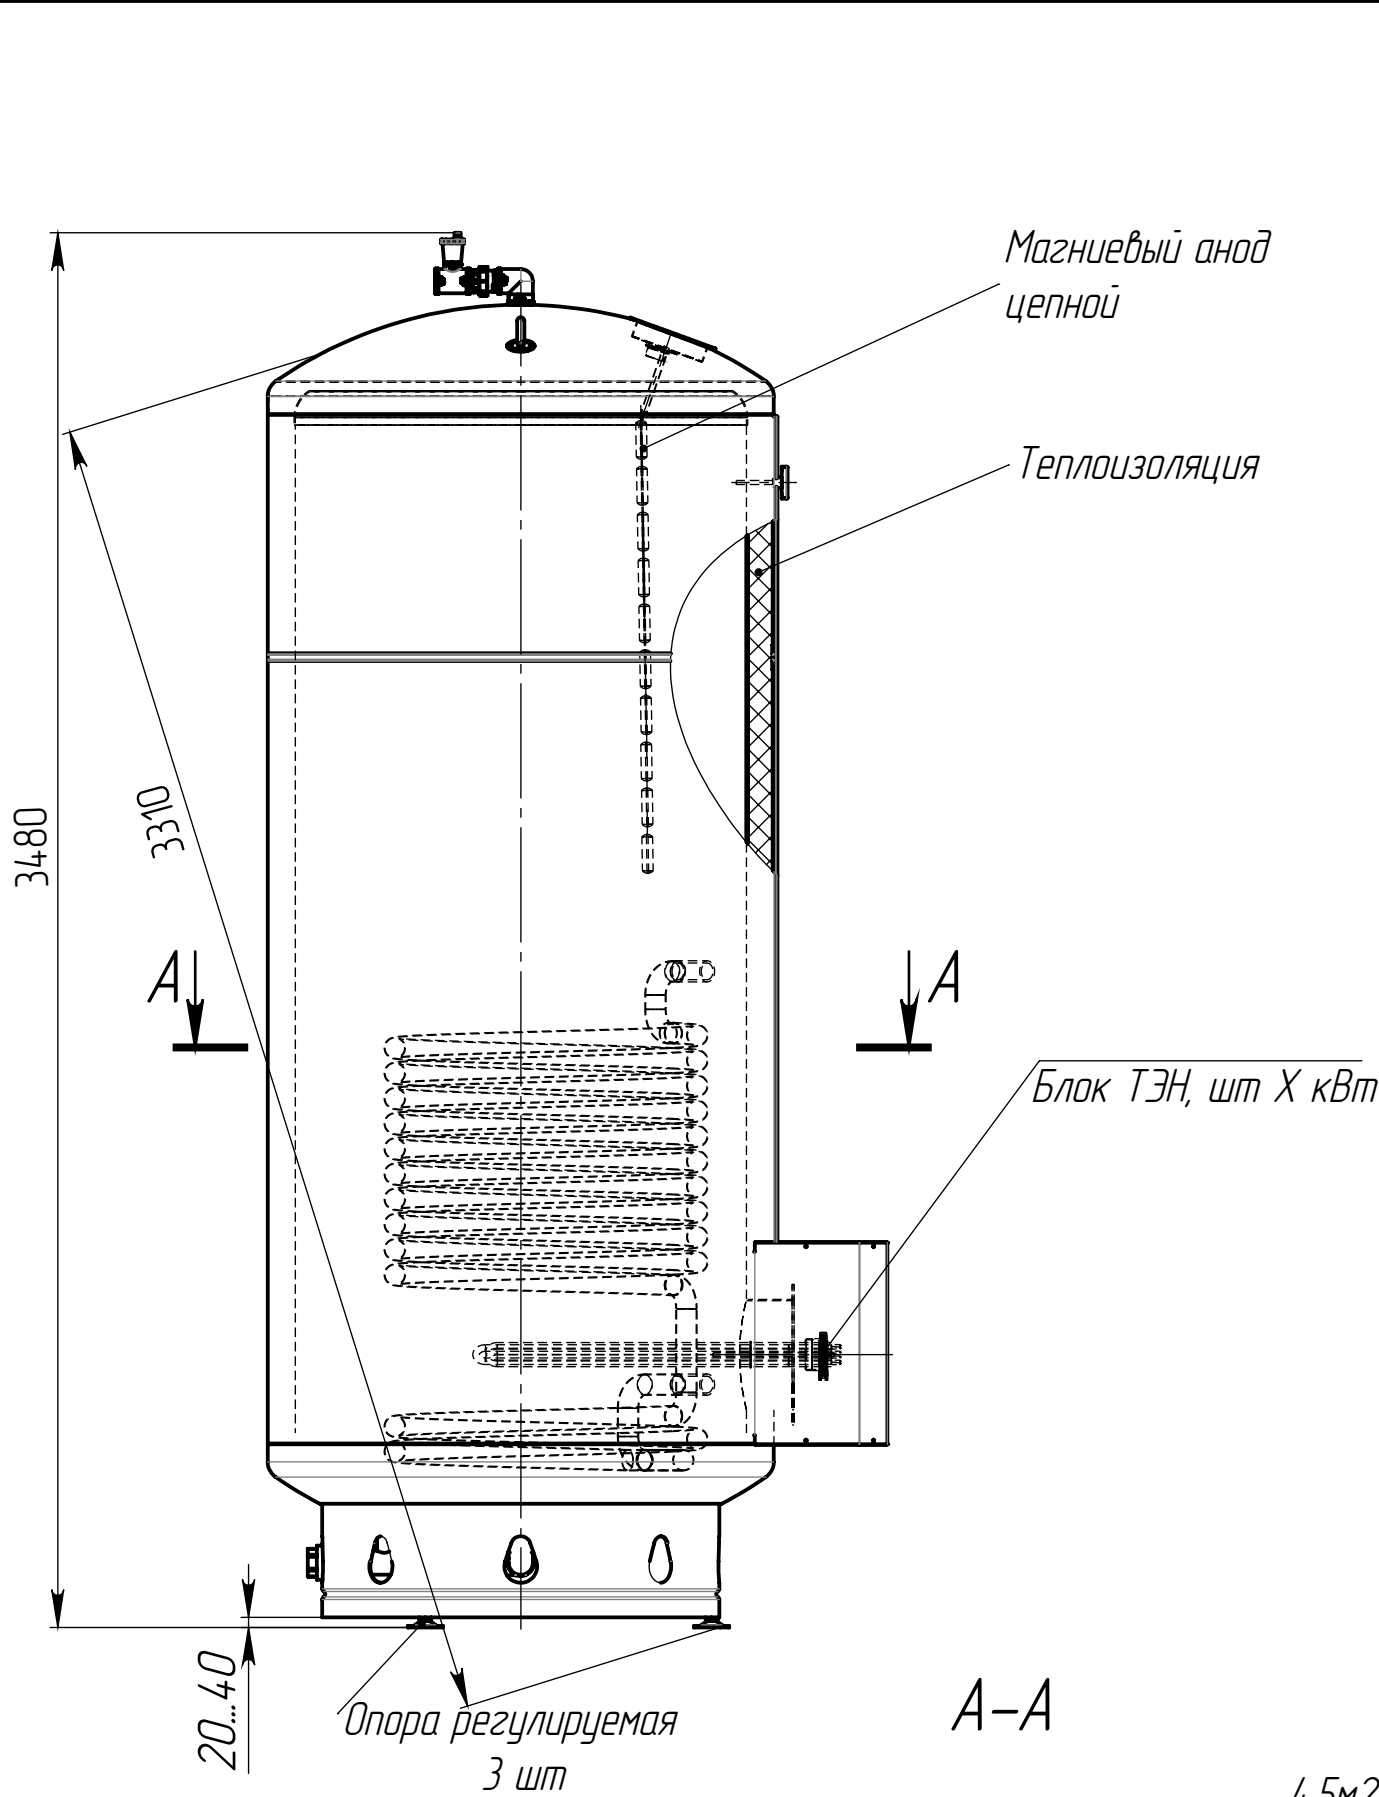


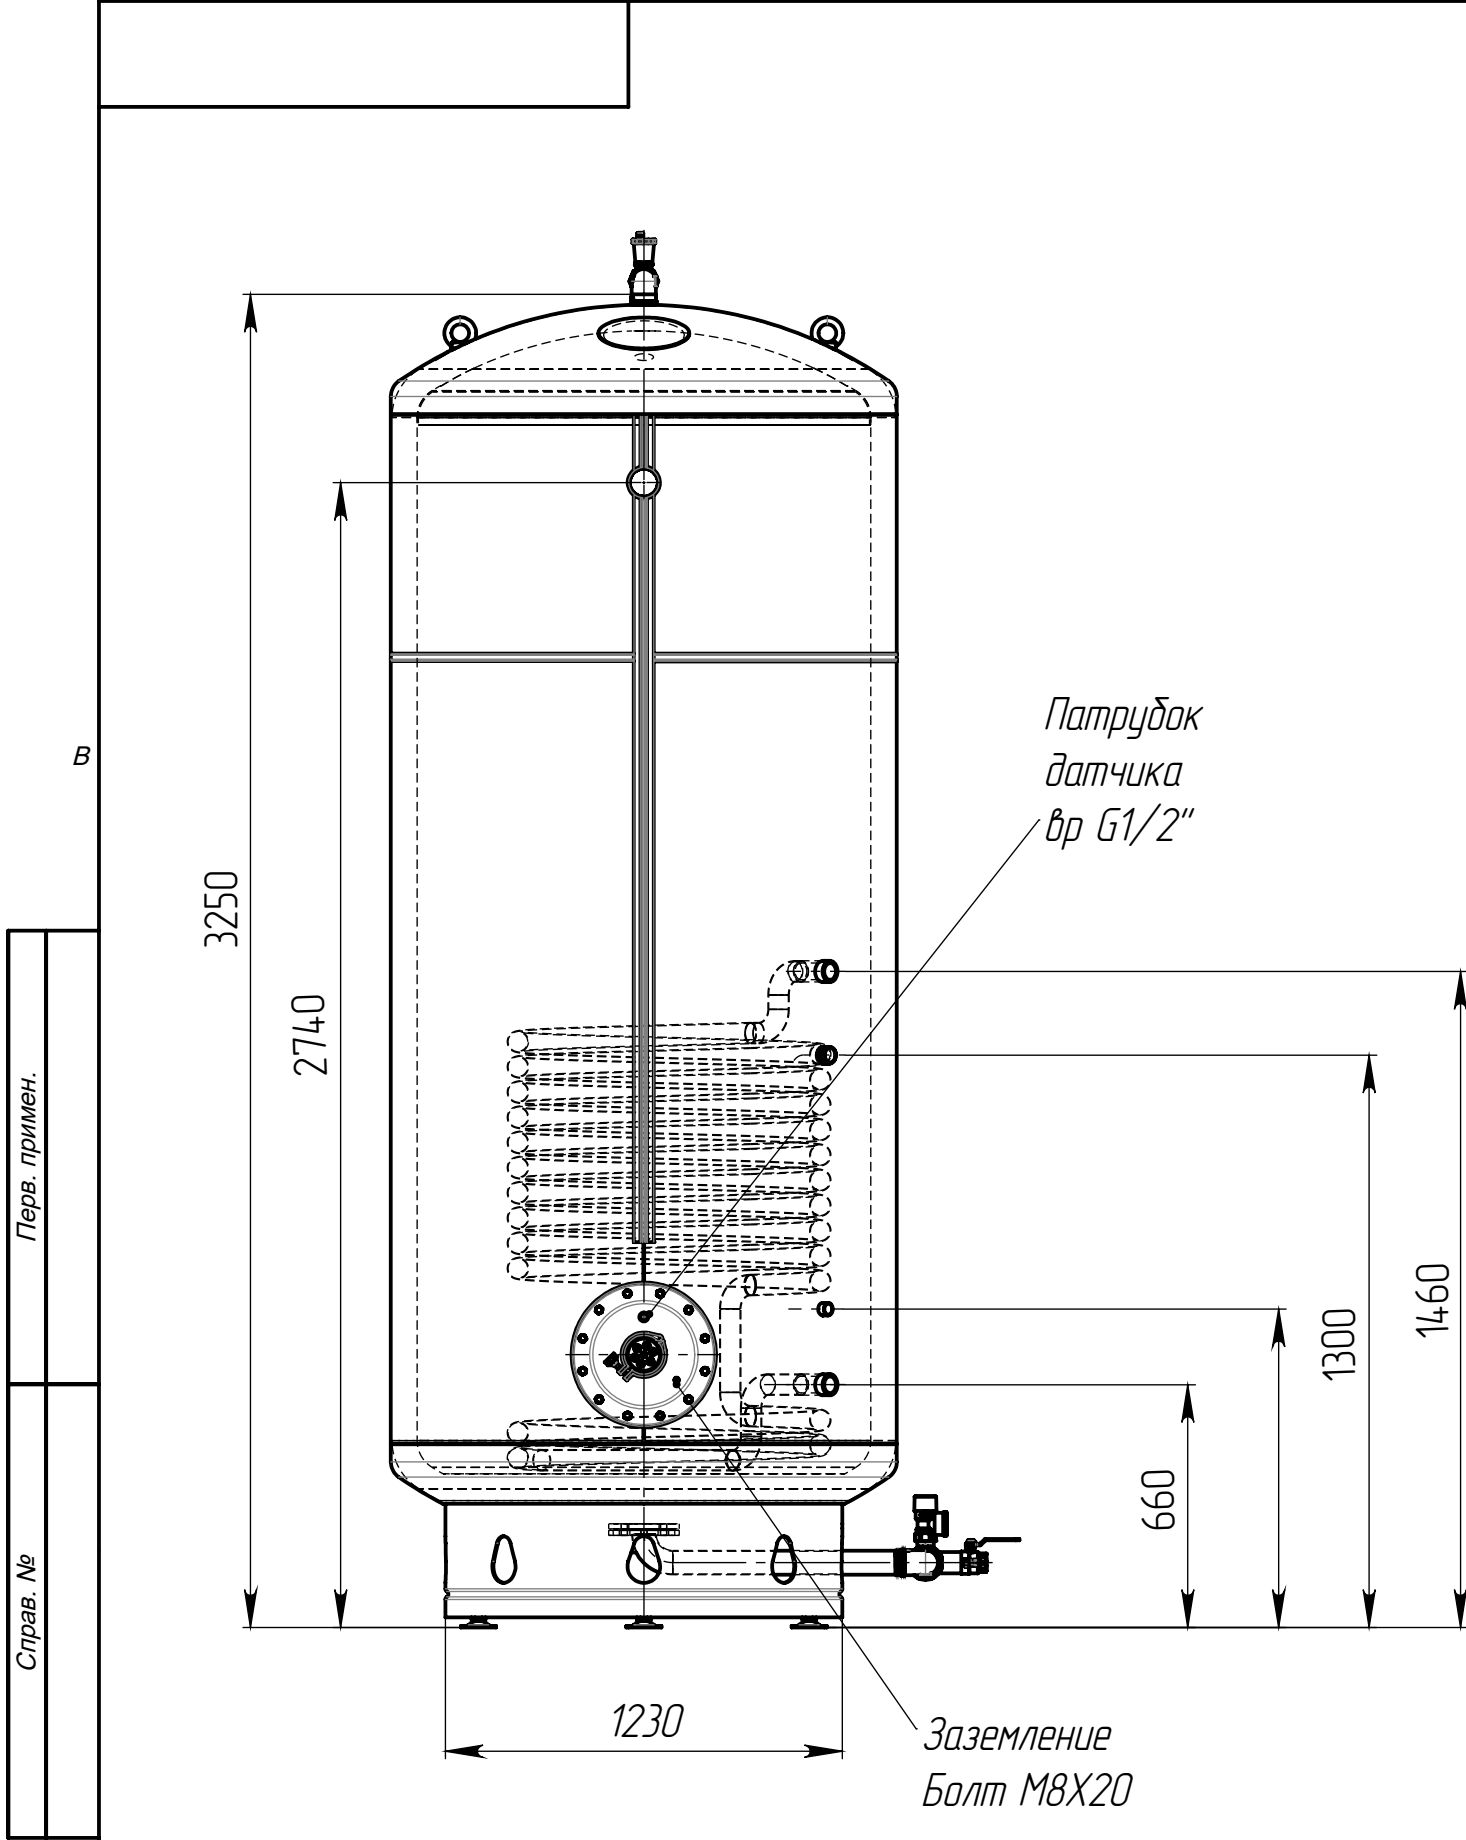

Варианты подключения водонагревателя к водопроводной сети

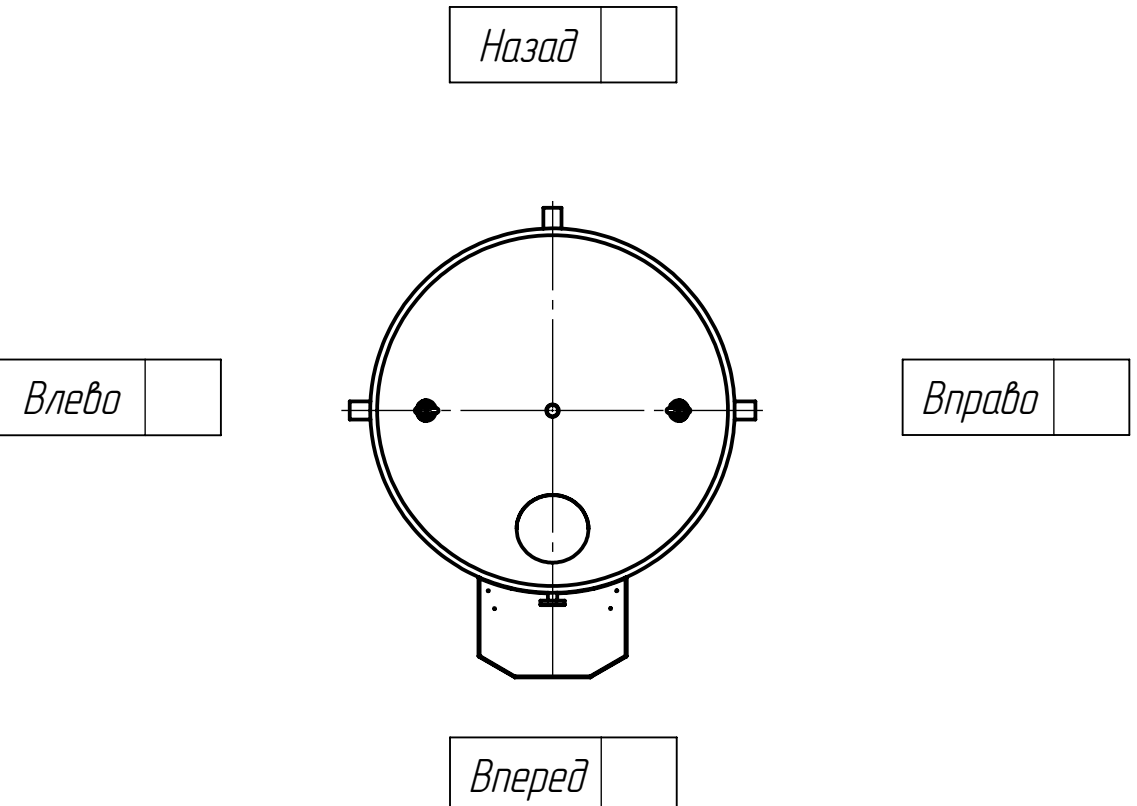
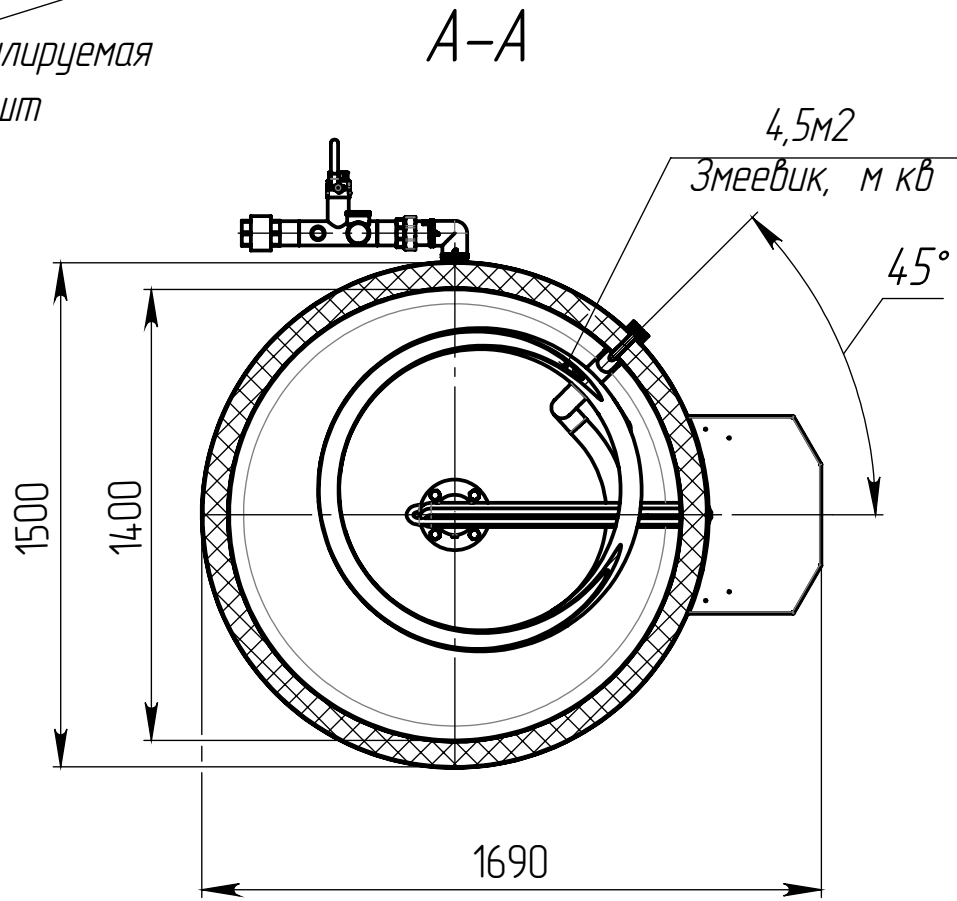


Таблица 1. Выходная группа

Да Нет

Наименование	Ф. подключение к системе	Муфта переходная	Угольник	Сгон прямой разъемный	Воздухо-отводчик	Футорка	Тройник	Монтажн. размер, мм
Размер	2"	---	вр G2"/вр G2"	нр G2"/нр G2"	нр G1"	нр G2"/вр G1"	вр G2"/вр G2"/вр G2"	247

Таблица 2. Входная группа

Да Нет

Наименование	Ф. подключение	Патрубок входа	Патрубок выхода	Патрубок слива	Патрубок предохран. клапана	Патрубок расширит. бака	Угольник	Сгон разъемный	Клапан предохранительный	Клапан обратный	Кран шаровый	монтажн. размер, мм
Размер	2"	нр G2"	нр G2"	нр G1 1/2"	нр G1"	нр G1 1/4"	вр G2"/вр G2"	вр G2"/нр G2"	вр G1"/вр G1 1/4"	вр G2"/вр G2"	вр G1 1/2"/вр G1 1/2"	500

* – имеется возможность укомплектовать блоком электрических ТЭНов требуемой мощности.

					БКН-6,0-Н1-4000-4,5/0*-МВ-У-50-П200				
					БКН Лена-4000	Лит.		Масса	Масштаб
Изм.	Лист	№ докум.	Подп.	Дата				624	
Разраб.									
Пров.									
Т. контр.						Лит		Листов 1	
Н. контр.									
Утв.									

Перв. примен.
Справ. №