
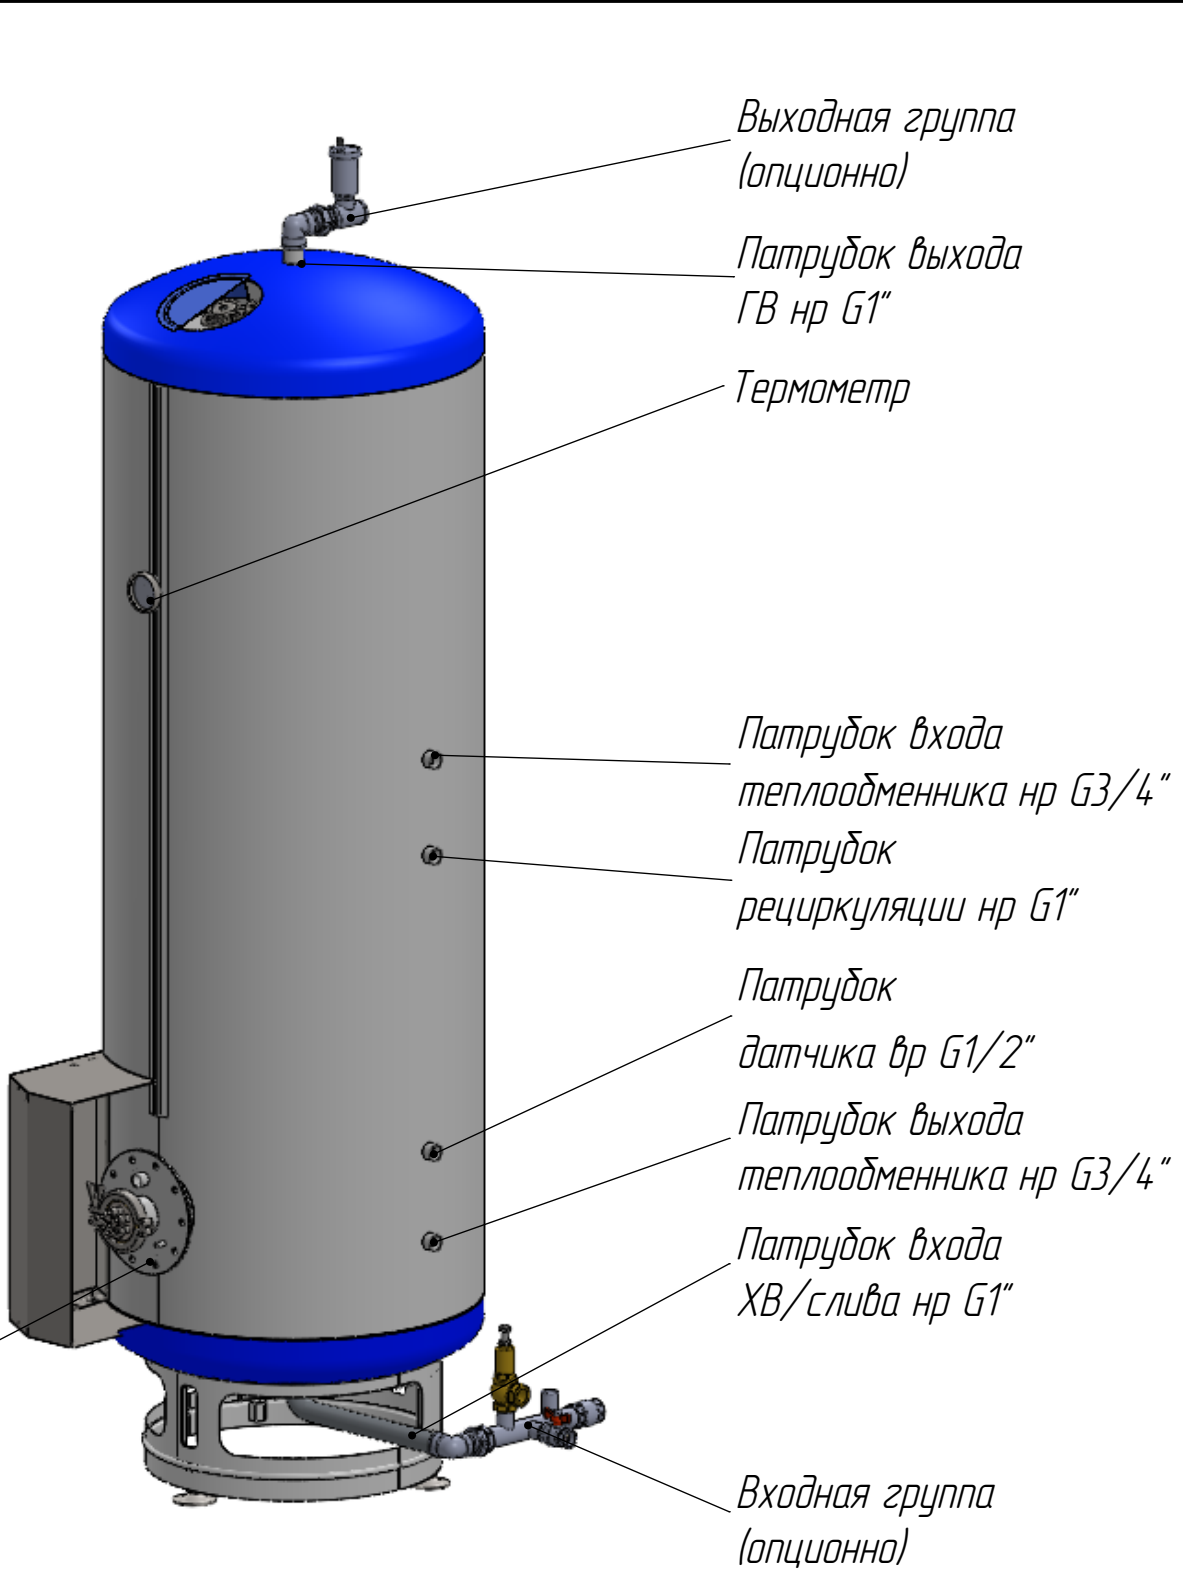


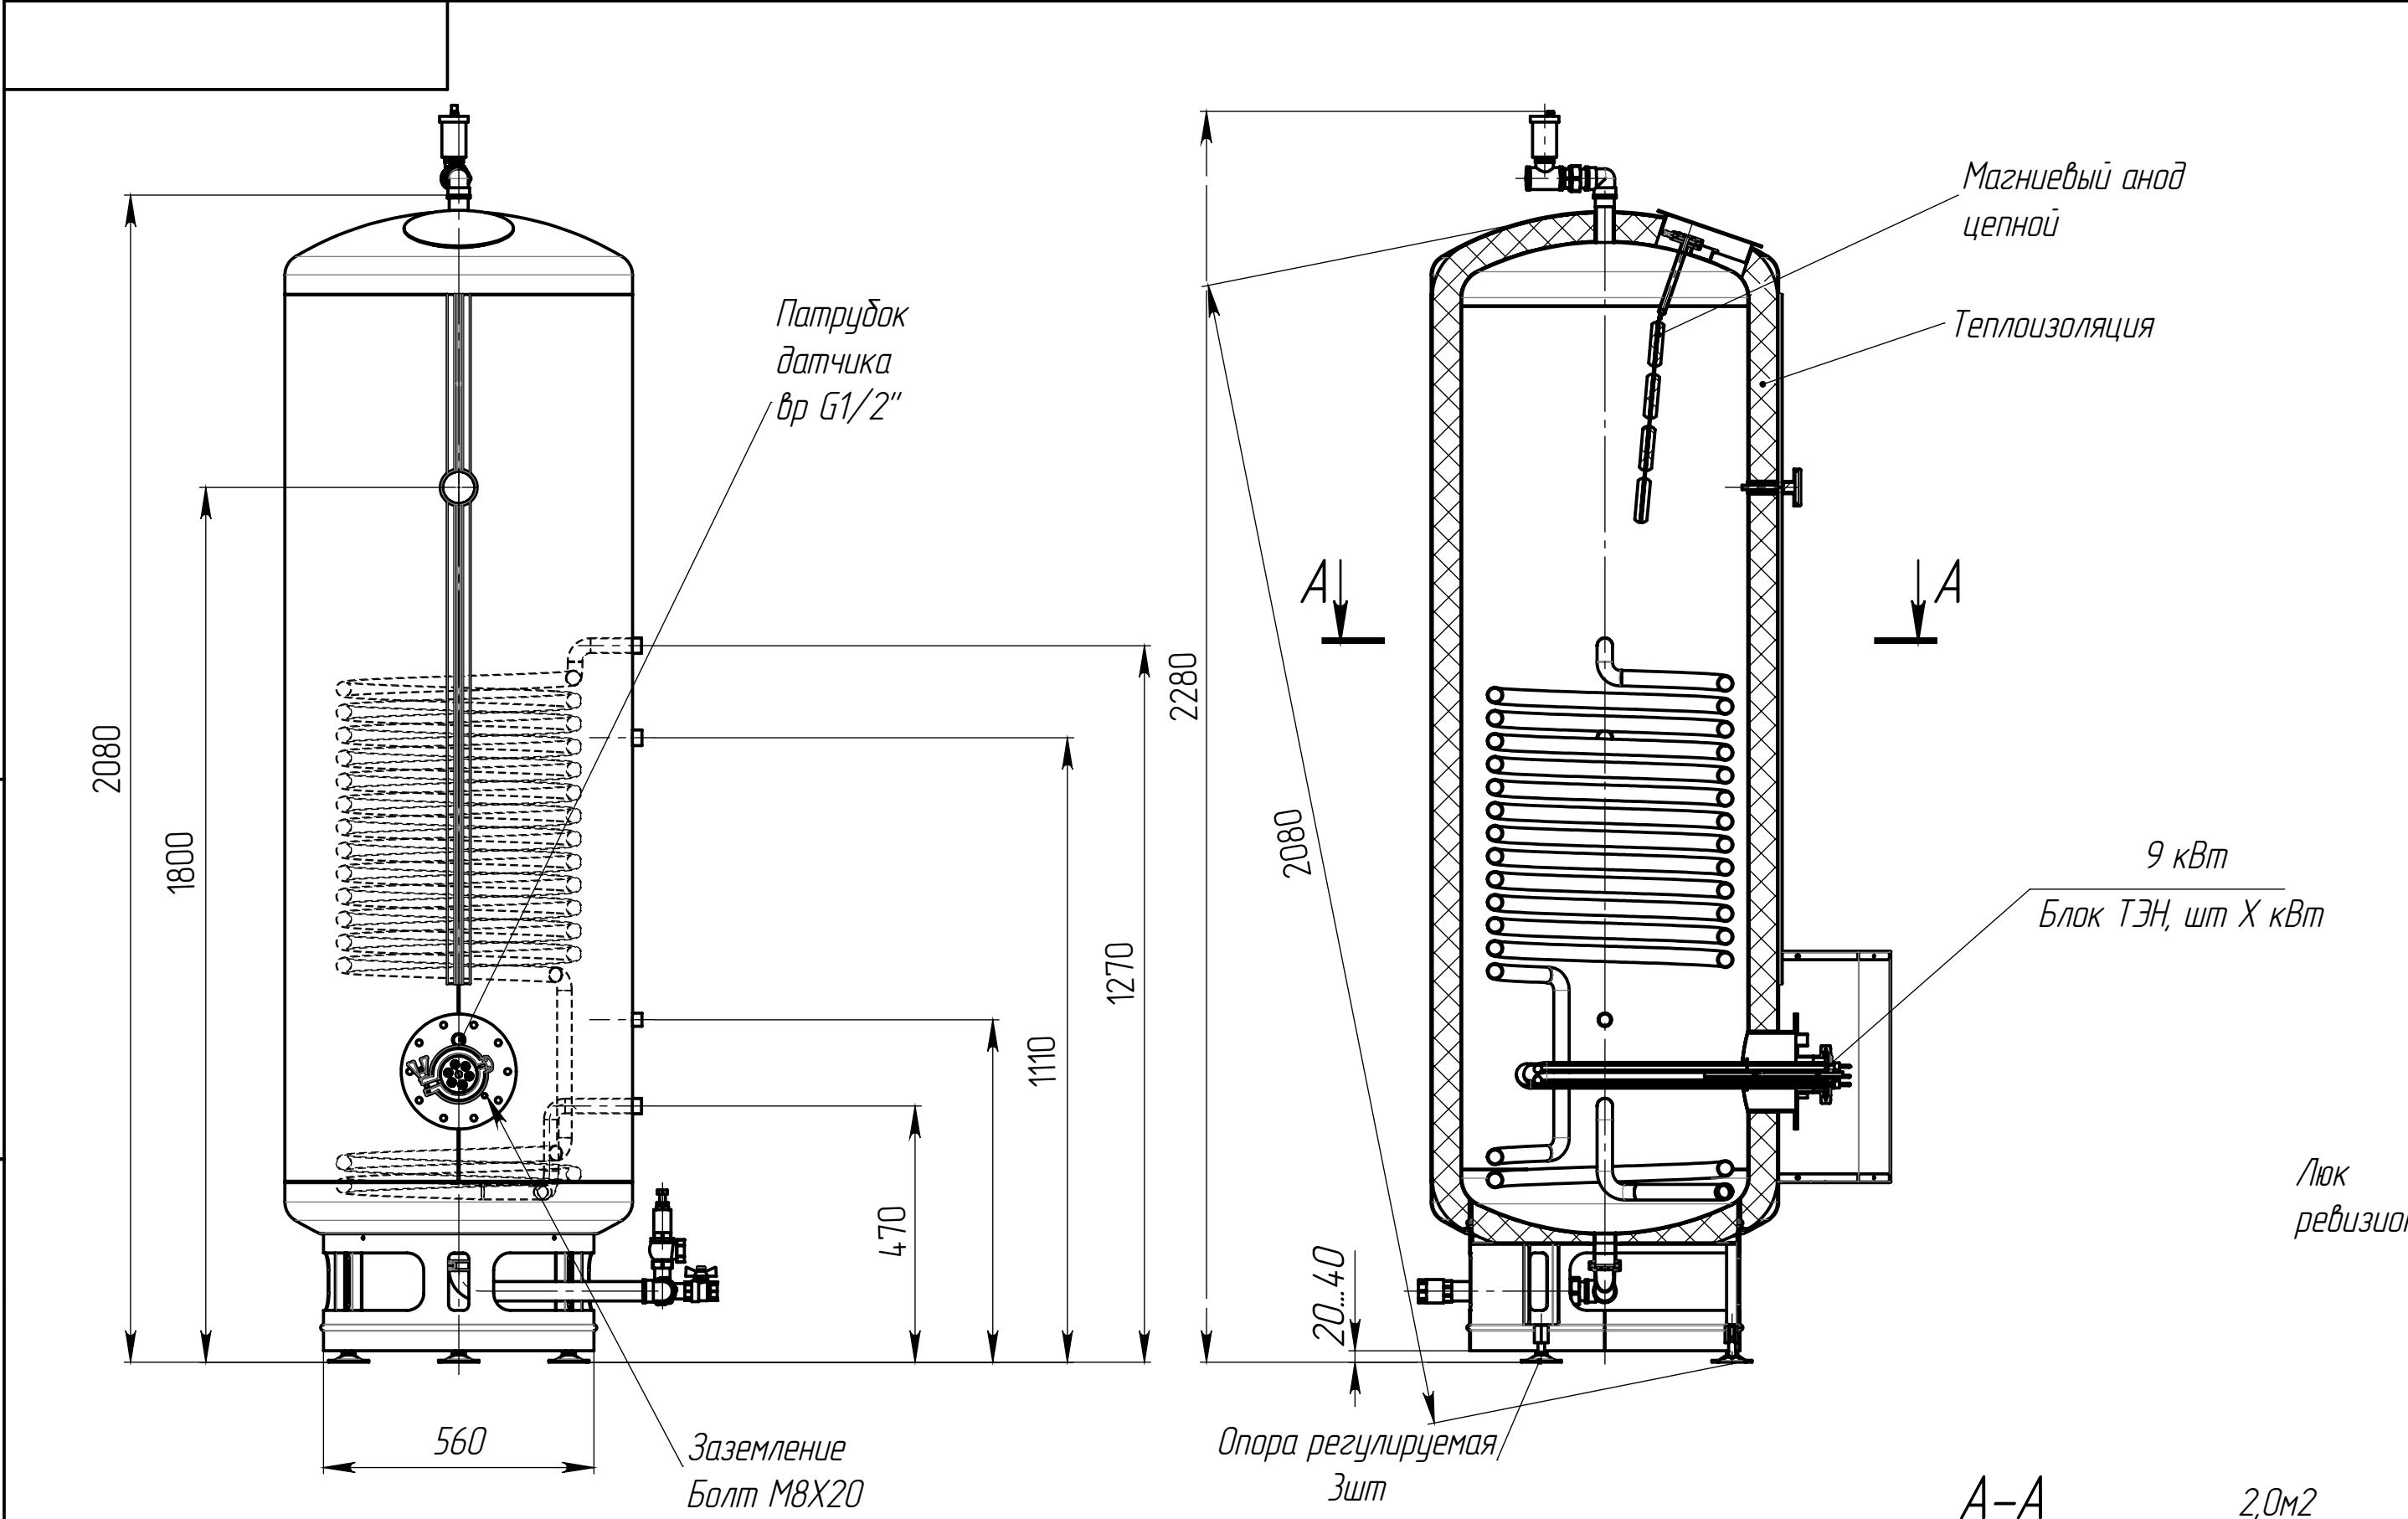

Варианты подключения водонагревателя к водопроводной сети.

Таблица 1. Выходная группа.



Да Нет

Наименование	Ф. подключение к системе	Муфта переходная	Угольник	Сгон прямой разъемный	Воздухоотводчик	Футорка	Тройник	Монтаж. размер, мм
Размер	1"	---	вр G1"/вр G1"	нр G1"/нр G1"	нр G3/4"	---	вр G1"/вр G3/4"/вр G1"	145

Таблица 2. Входная группа.

Да Нет

Наименование	Ф. подключение	патрубок входа	патрубок выхода	патрубок слива	патрубок предохран. клапана	патрубок расширит. бака	Угольник	Сгон разъемный	Клапан предохранительный	Клапан обратный	Кран шаровый	монтаж. размер, мм
Размер	1"	нр G1"	нр G1"	нр G3/4"	нр G3/4"	нр G3/4"	вр G1"/вр G1"	вр G1"/нр G1"	вр G3/4"/вр G1"	вр G1"/G1"	вр G3/4"/вр G3/4"	332

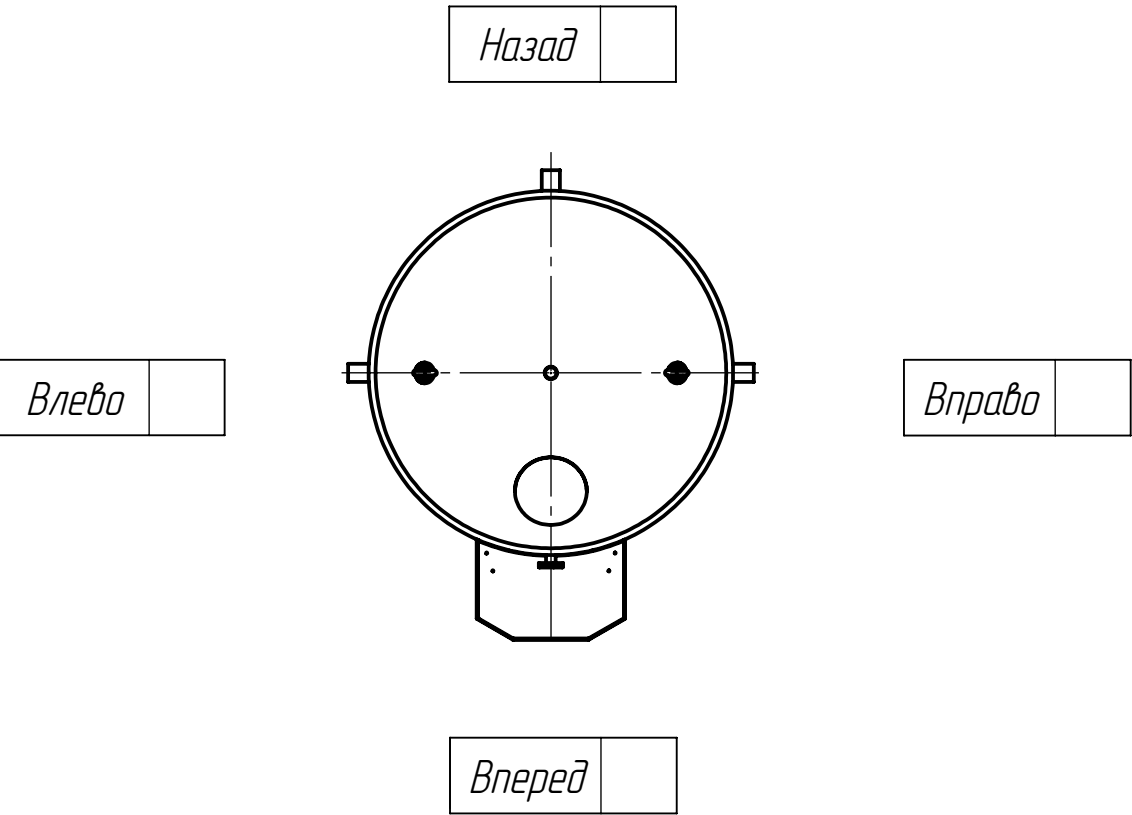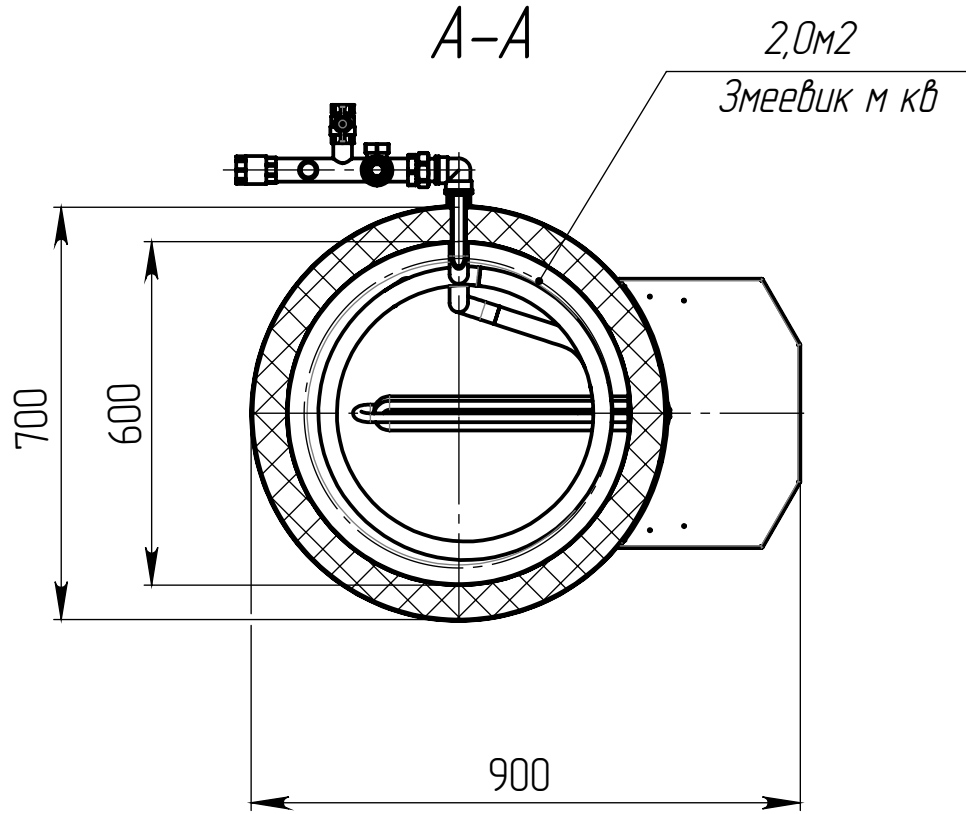

* - имеется возможность изменить мощность электрических ТЭНов.

					БКН-3-6,0-Н1-500-2,0/9*-МВ-У-50-1140						
					БКН-3 Урал-500	Лит.		Масса	Масштаб		
Изм.	Лист	№ докум.	Подп.	Дата				122			
Разраб.											
Пров.											
Т. контр.							Лист	Листов 1			
Н. контр.											
Утв.											