

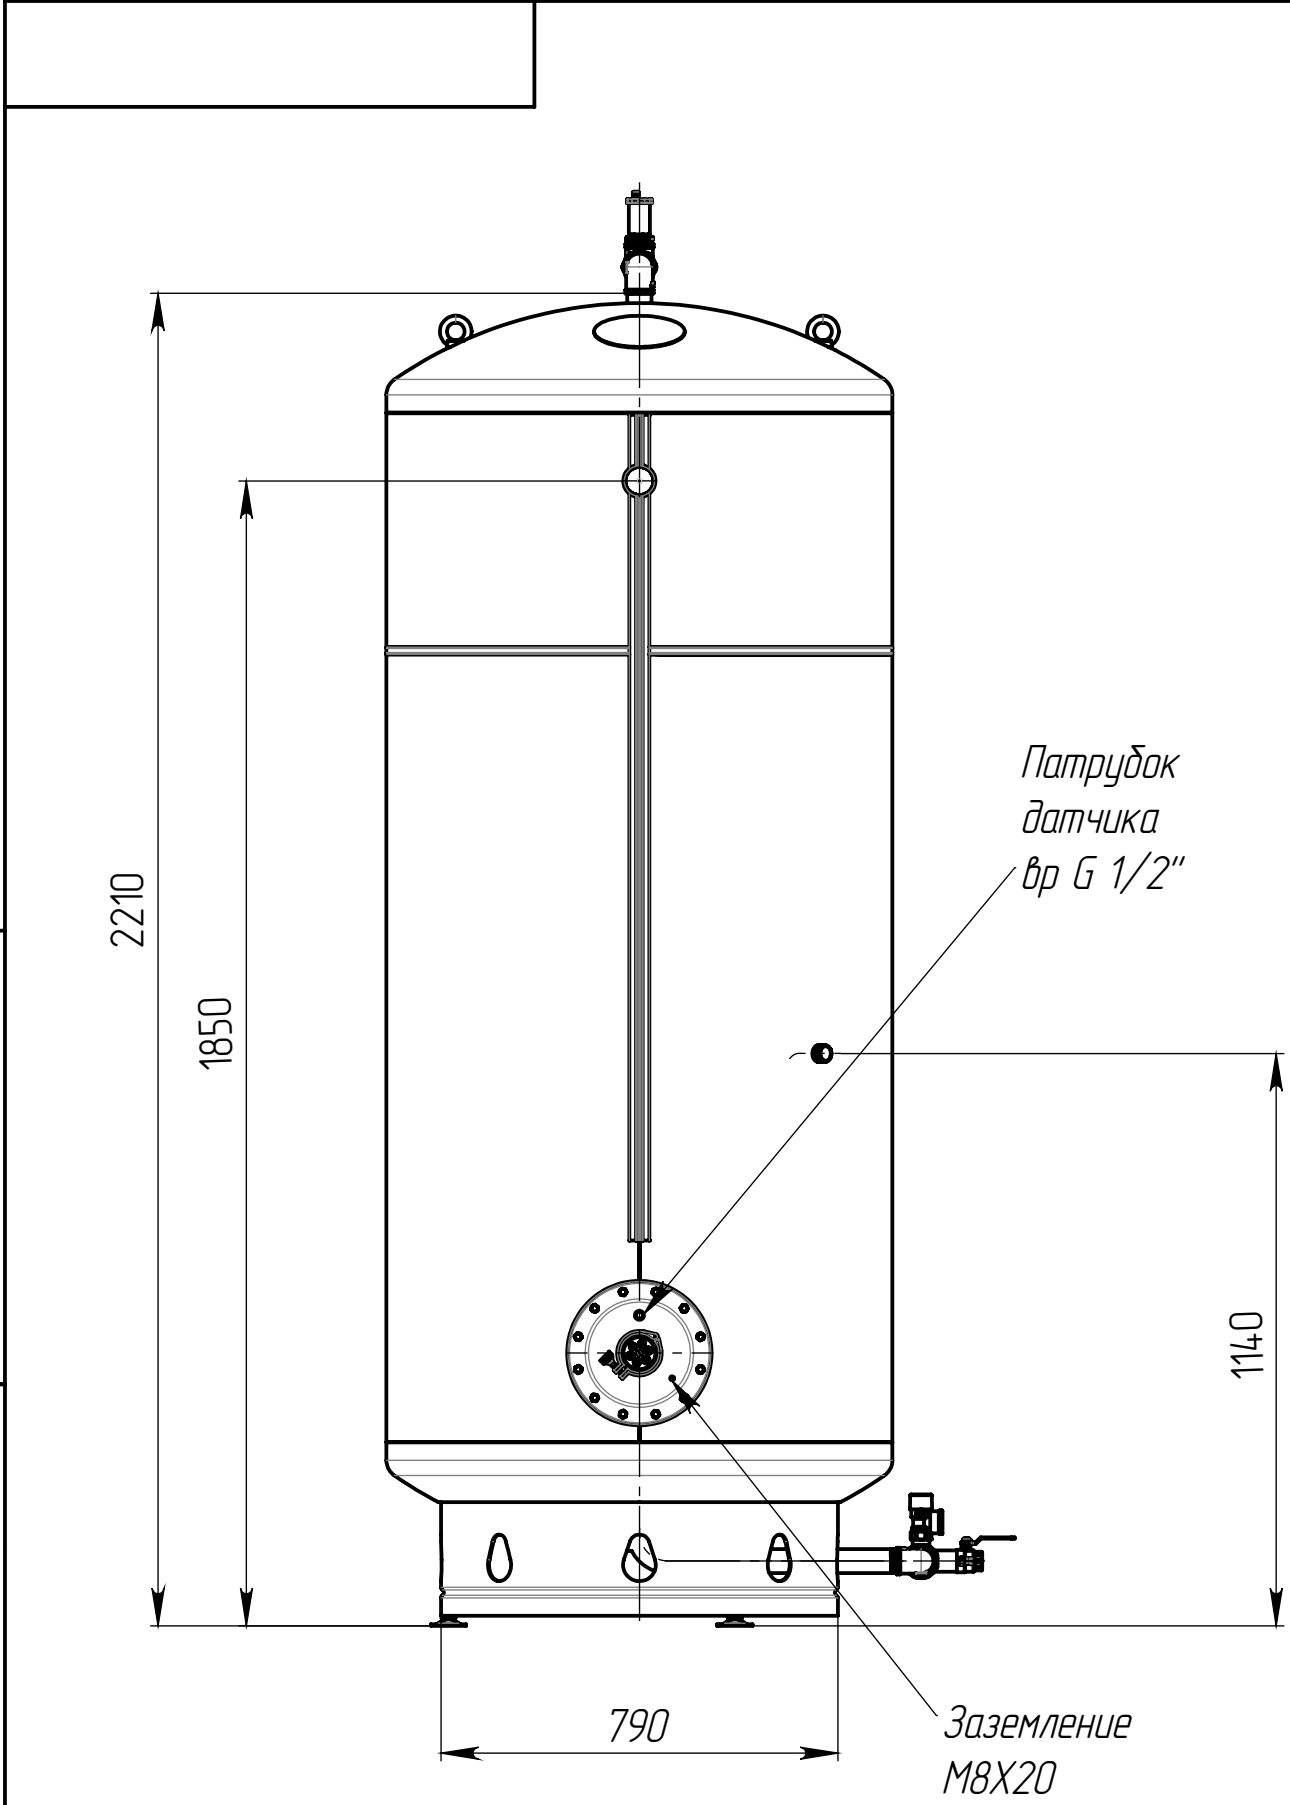


Таблица 1. Выходная группа.




Да Нет

Наименование	Ф. подключения к системе	Муфта переходная	Угольник	Сгон прямой разъемный	Воздухоотводчик	Футорка	Тройник	Монтажн. размер, мм
Размер	1 1/2"	---	вр G1 1/2"/ вр G1 1/2"	нр G1 1/2"/ нр G1 1/2"	нр G1"	нр G1 1/2"/ вр G1"	вр G1 1/2"/ вр G1 1/2"/ вр G1 1/2"	212


Таблица 2. Входная группа.

Да Нет

Наименование	Ф. подключения	Патрубок входа	Патрубок выхода	Патрубок слива	Патрубок предохран. клапана	Патрубок расширит. бака	Угольник	Сгон разъемный	Клапан предохранительный	Клапан обратный	Кран шаровый	монтажн. размер, мм
Размер	1 1/2"	нр G1 1/2"	нр G1 1/2"	нр G1 1/4"	нр G1"	нр G1 1/4"	вр G1 1/2"/ вр G1 1/2"	вр G1 1/2"/ нр G1 1/2"	вр G1"/ вр G1 1/4"	вр G1 1/2"/ вр G1 1/2"	вр G1"/ вр G1"	450

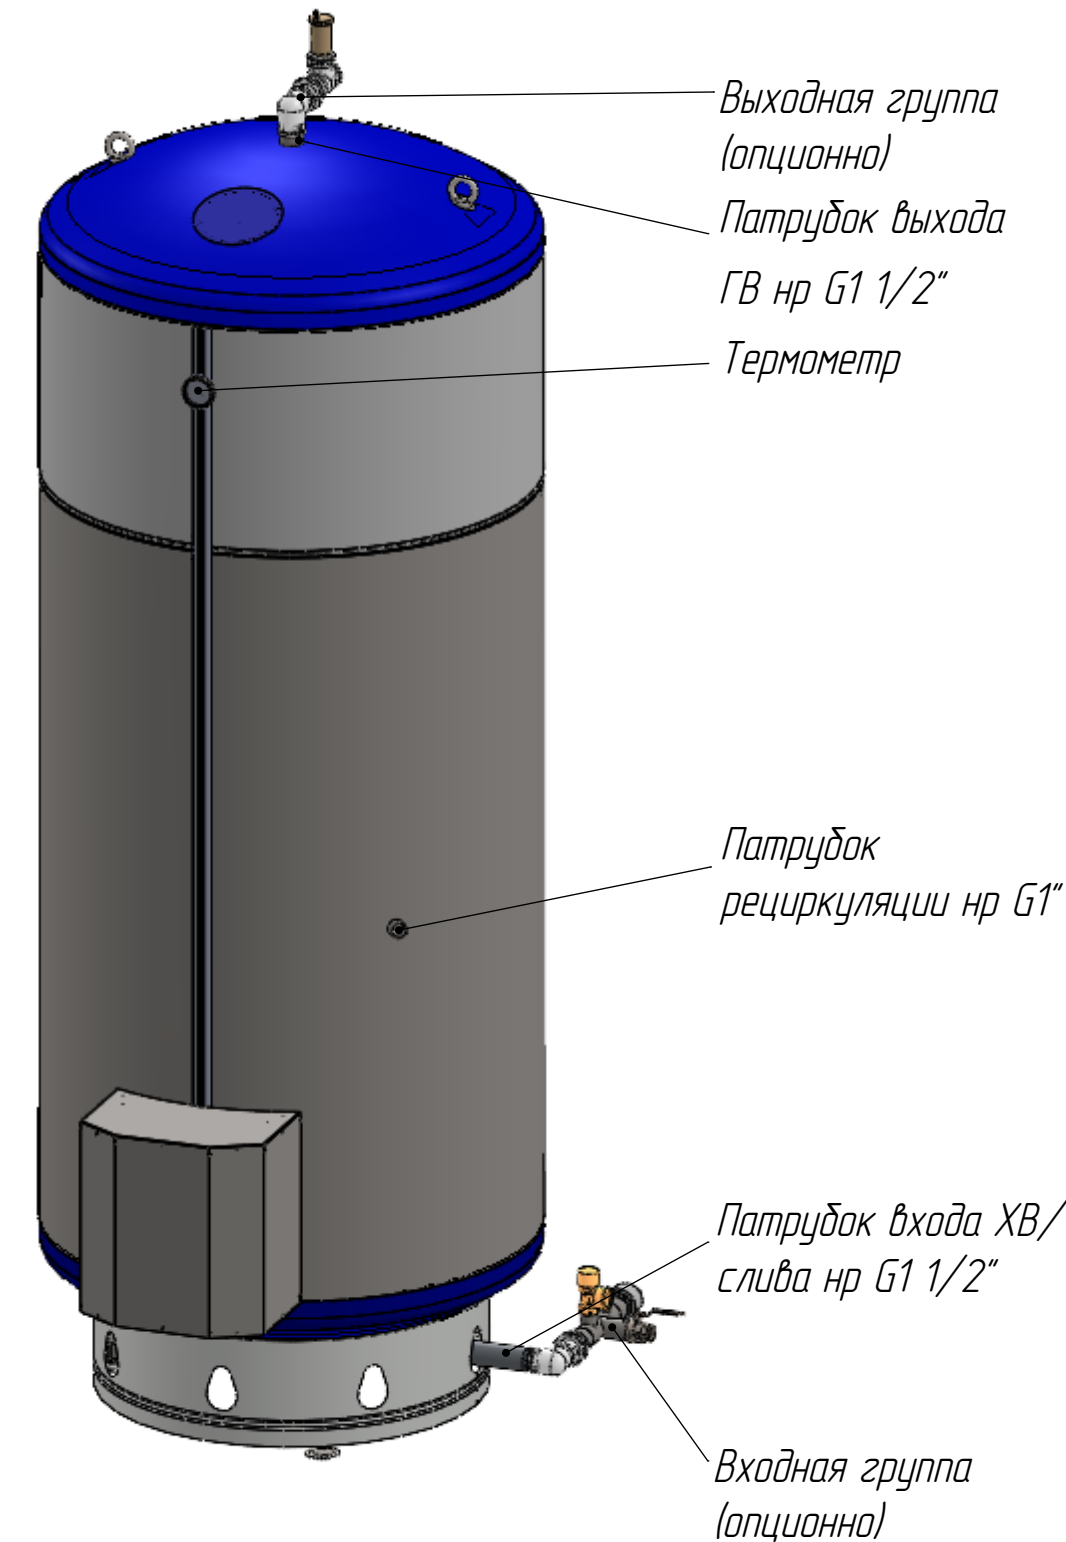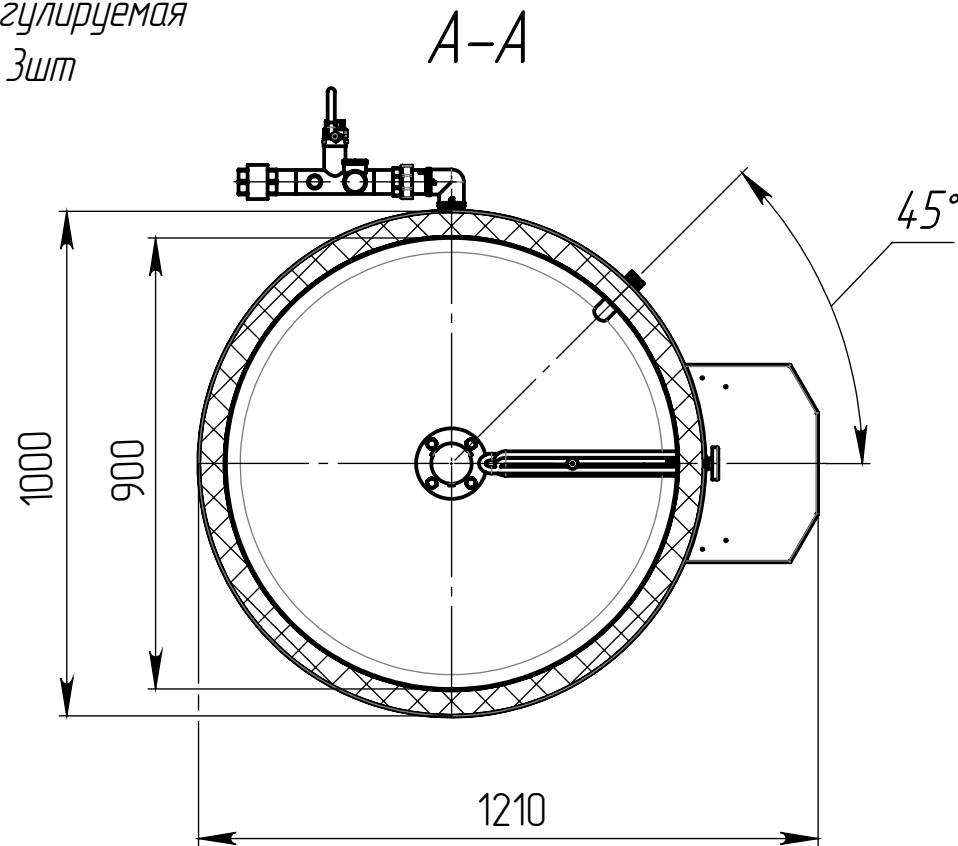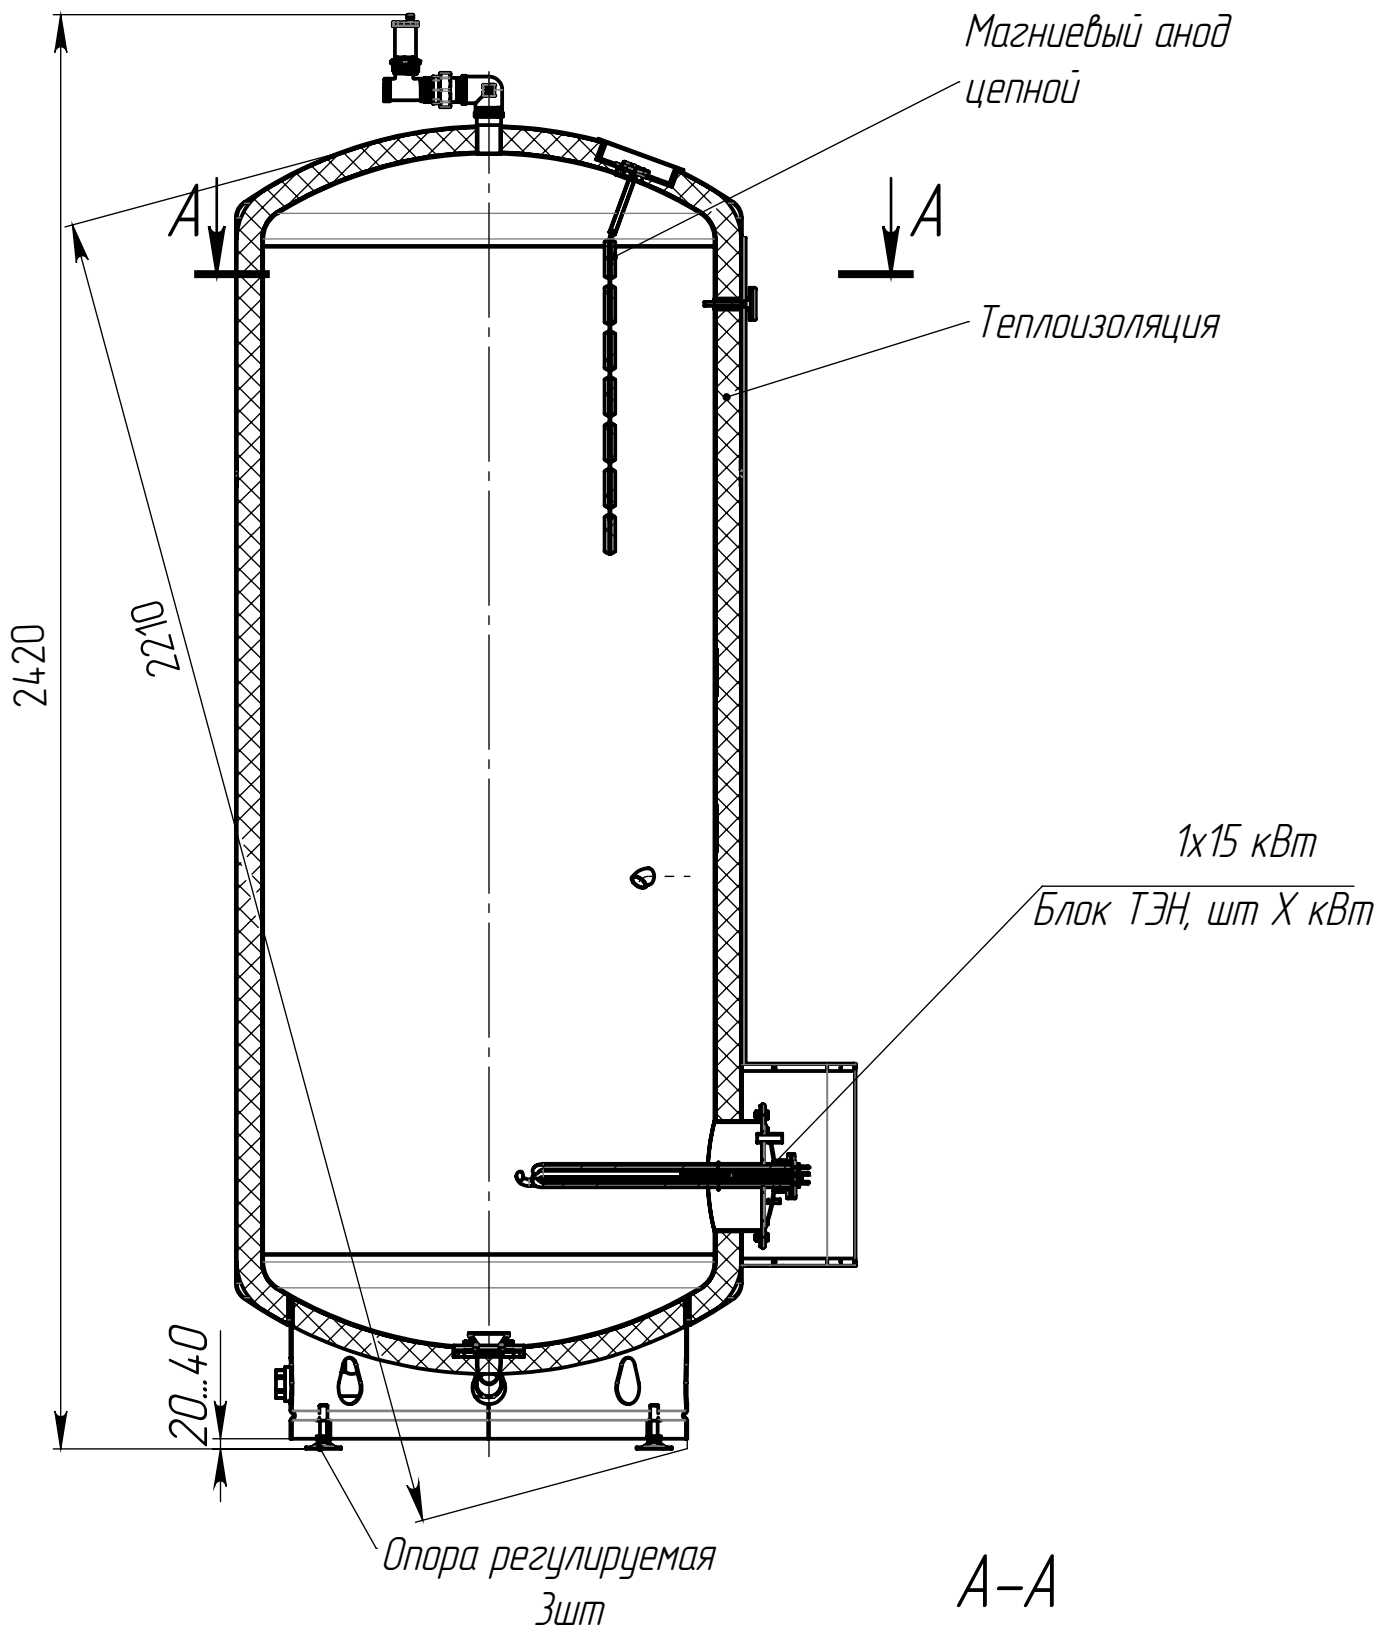

Варианты подключения водонагревателя к водопроводной сети.

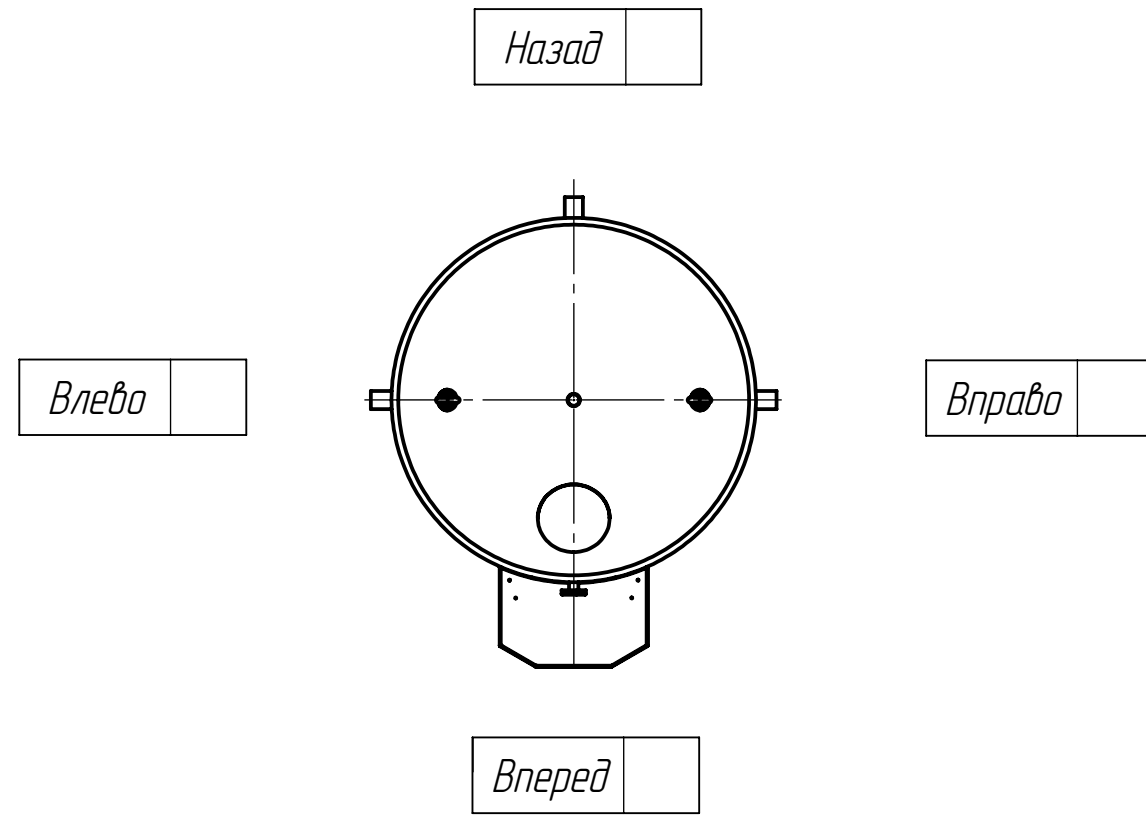

						ЭВА-6,0-Н1-1200-0/15-МВ-У-50-1200					
						ЭВА Енисей-1200			Лит.	Масса	Масштаб
Изм./Лист	№ докум.	Подп.	Дата								
Разраб.										178	
Пров.											
Т. контр.									Лист	Листов 1	
Н. контр.											
Утв.											